Rekonstrueeritav Kernu-Orjaku tee 1670m

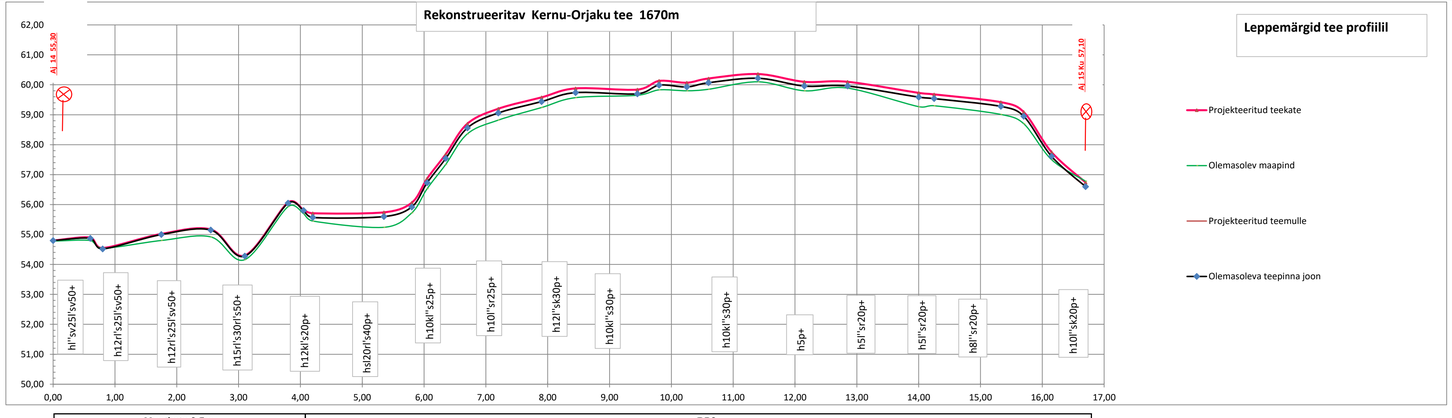

Leppemärgid trassi plaanil

Kvartali siht

Elektriliin

Korras asfalkattega mahasõidukoht

L-kujuline tagasipööramise koht

Mahasõidukoht tüübiga (M1. M2. M3)
liiklusmärk " Anna teed"

| | | |