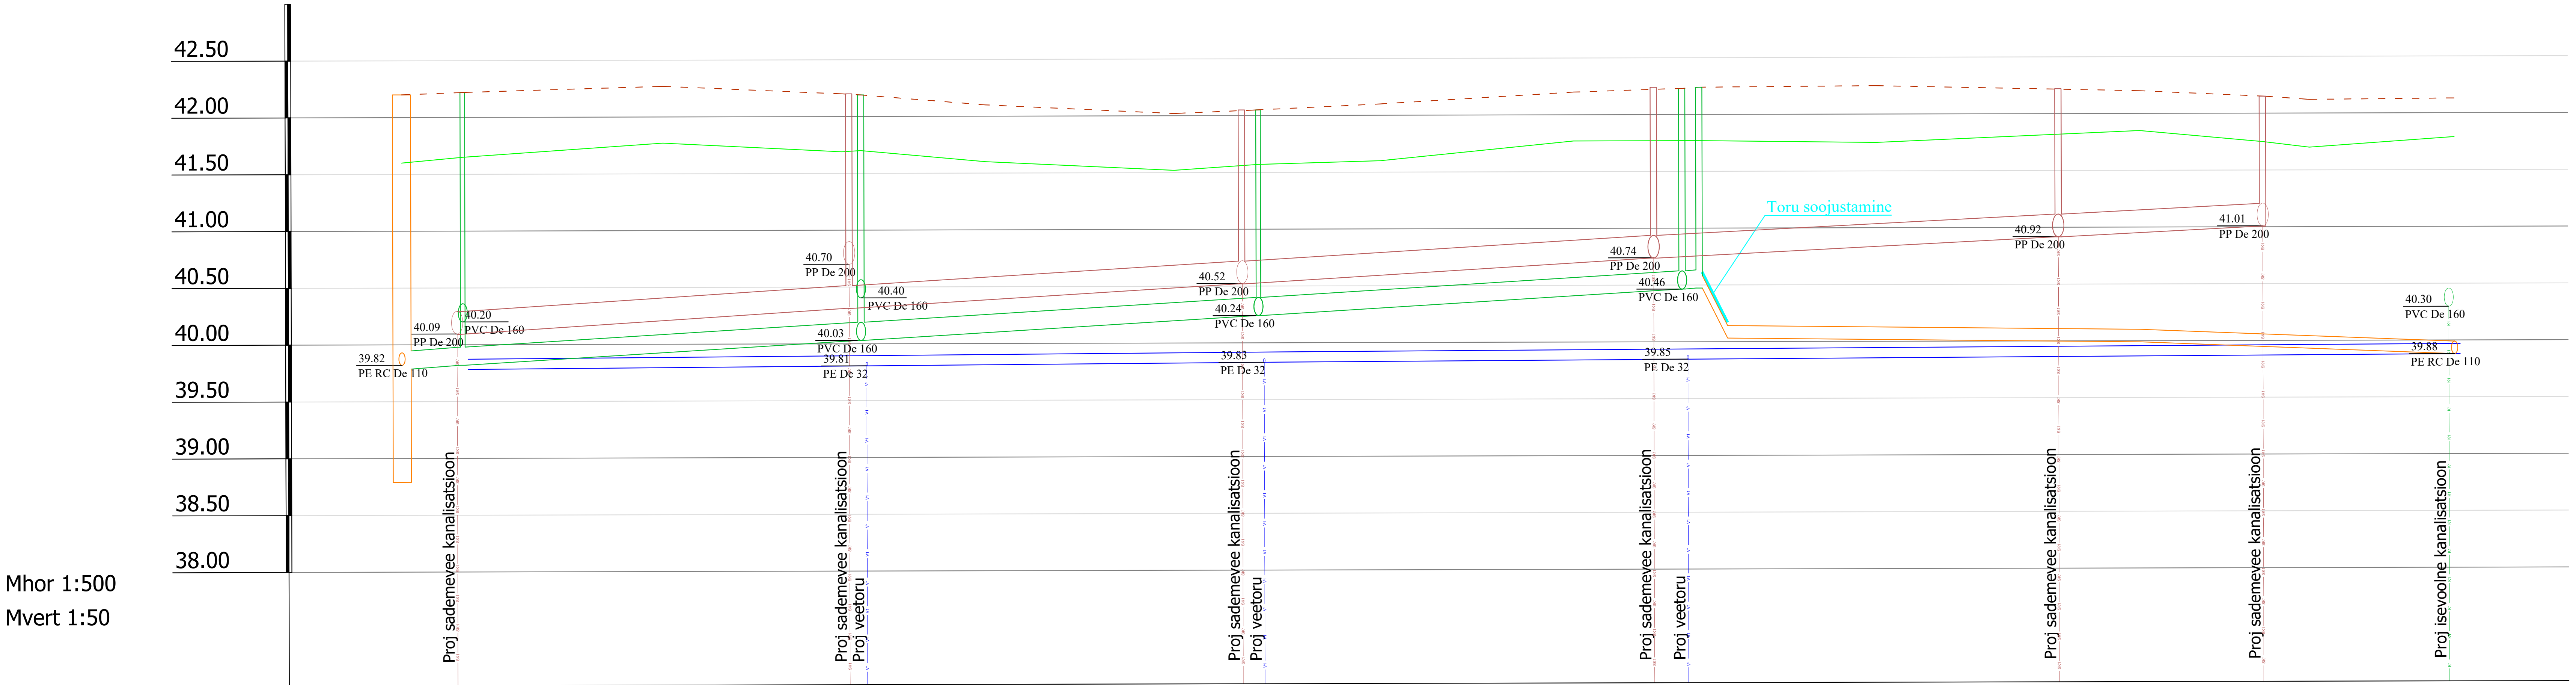

KAEVU TÄHIS	RKP-02	KK 2-09	KK 2-08	KK 2-07	KK 2-06	KK 2-05	KS 2-01
OLEMASOLEVA MAAPINNA KÕRGUS (m ABS)	41.60	41.65	41.70	41.57	41.77	41.77	41.79
PROJEKTEERITUD MAAPINNA KÕRGUS (m ABS)	42.20	42.22	42.19	42.05	42.23	42.24	42.13
TORU RENNI KÕRGUS (m ABS)	39.79	39.82	40.03	40.24	40.46	40.47	39.88
TORU RAJAMISSÜGAVUS	2.41	2.40	2.16	1.81	1.77	1.77	2.25

LANG ‰ / PIKKUS (m)	6 / 114.3	66.5 / 9
TORU LÄBIMÕÕT	PVC De 160 - 114.3m	PE RC De 110 - 66.5m

VAHEKAUGUSED (m)	5.4	35.1	35.0	37.3	1.5	66.5

SIRGESTATUD TRASSI PLAAN

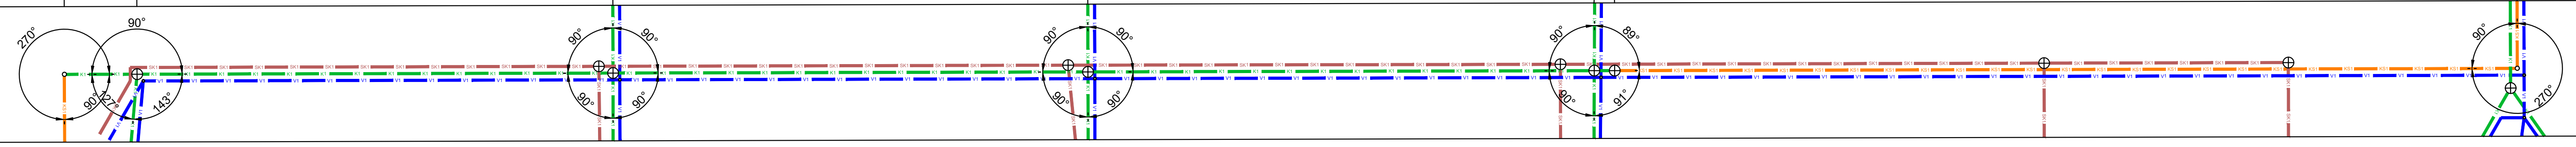

MÄRKUSED:
1. Joonis on projekti seletuskirja ja lisade lahutamatu osa.
2. Kõrgused on EH2000 süsteemis

KESKKOND & PARTNERID OÜ
Reg. nr. 11006388
Vasara 50, Tartu 50113
Tel. 733 0350; info@mahutid.ee

Vastutav spetsialist: Lauri Aim	Tellija: Annuse Arendused OÜ		Töö nr.: 107/2024
	Projekt: Tolmu planeeringuala vee- ja kanalisatsioonitorustik		Vasula alevik, Tartu vald, Tartumaa
Projektijuht: Lauri Aim	Joonis: Pikiprofiil: RKP-02...KS 2-01		Staadium: Põhiprojekt
Projekteerija: Hanno Koha	Fail: 1072024_PP	Kuupäev: 17.09.2025; Mõõt: 1:50 1:500	Joonis: VK-6-03