




Mhor 1:500
Mvert 1:50

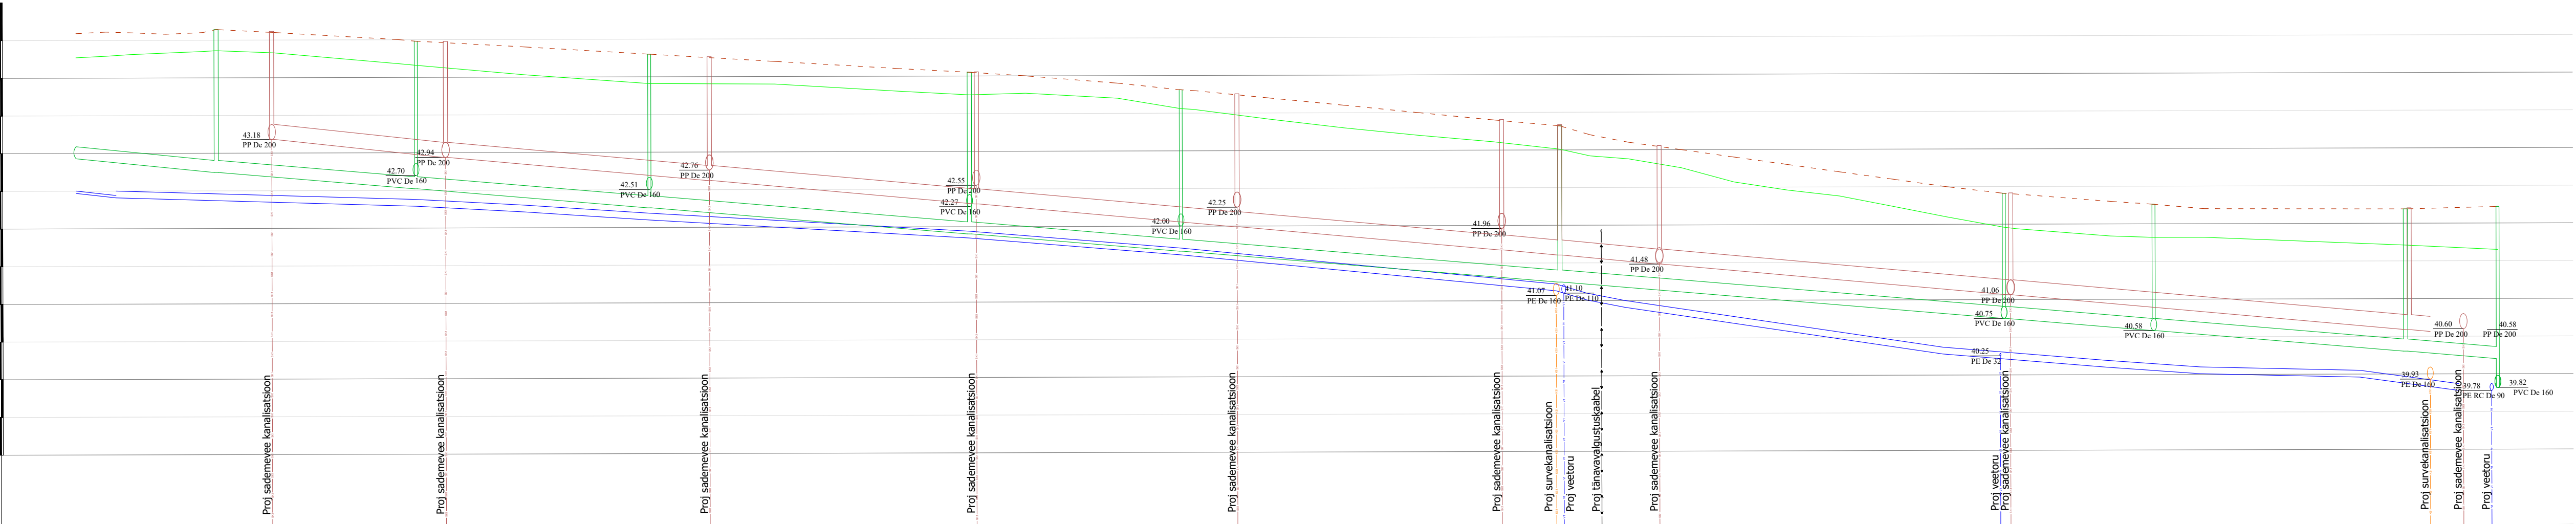

KAEVU TÄHIS	Otsakork	KK 2-18	KK 2-17	KK 2-16	KK 2-15	KK 2-14	KK 2-13	KK 2-12	KK 2-11	KK 2-10	KK 2-09
OLEMASOLEVA MAAPINNA KÕRGUS (m ABS)	44.27	44.36	44.16	43.91	43.75	43.56	43.01	41.96	41.82	41.71	41.65
PROJEKTEERITUD MAAPINNA KÕRGUS (m ABS)	44.59	44.64	44.48	44.30	44.05	43.81	43.32	42.41	42.26	42.19	42.22
TORU RENNI KÕRGUS (m ABS)	42.93	42.74	42.52	42.26	41.90	41.67	41.25	40.75	40.58	40.30	40.20
TORU RAJAMISSÜGAVUS	1.66	1.90	1.96	2.04	2.15	2.14	2.07	1.66	1.68	1.89	2.02
LANG ‰	18.6	10	302.8								8
PIKKUS (m)											
TORU LÄBIMÕÖT											
VAHEKAUGUSED (m)		18.6	26.5	31.0	42.5	28.1	50.3	58.9	19.9	33.4	12.2
SIRGESTATUD TRASSI PLAAN											

MÄRKUSED:
1. Joonis on projekti seletuskirja ja lisade lahutamatu osa.
2. Kõrgused on EH2000 süsteemis

<div><div><div><div><div><div></div><div>KESKKOND & PARTNERID OÜ</div></div></div><div><div><div><div><div><div></div><div>KESKKOND & PARTNERID</div></div></div><div>Vastutav spetsialist</div><div>Lauri Aim</div></div></div><div><div>Projekti juht</div><div>Lauri Aim</div></div><div><div>Projekteerija</div><div>Hanno Koha</div></div></div></div><div><div>Reg. nr. 11006388</div><div>Vasara 50, Tartu 50113</div><div>Tel. 733 0350; info@mahutid.ee</div></div></div></div>	Teilija	Annuse Arendused OÜ				Töö nr.	107/2024	
	Projekt	Tolmu planeeringuala vee- ja kanalisatsioonitorustik				Vasula alevik Tartu vald Tartumaa		
	Joonis	Pikiprofiil: KK 2-18...KK 2-09				Staadium Põhiprojekt		
	Fail	1072024_PP	Kuupäev	17.09.2025	Mõõt	1:50 1:500	Joonis	VK-6-04