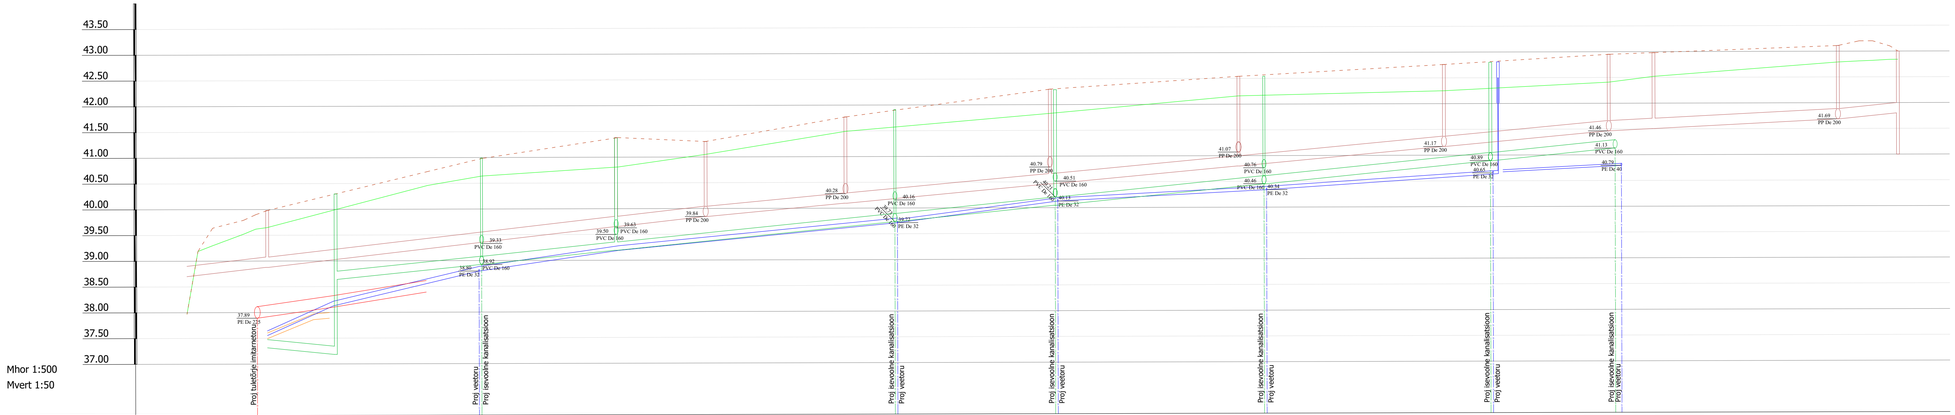

KAEVU TÄHIS	KV-1	SK 1-10	SK 1-09	SK 1-08	SK 1-07	SK 1-06	SK 1-05	SK 1-04	SK 1-03	SK 1-02	SK 1-01	RK 1-01
OLEMASOLEVA MAAPINNA KÕRGUS (m ABS)	37.97	39.65	40.81	41.05	41.49	41.83	42.16	42.25	42.41	42.52	42.79	42.84
PROJEKTEERITUD MAAPINNA KÕRGUS (m ABS)	37.97	39.98	41.38	41.30	41.77	42.30	42.54	42.76	42.95	42.98	43.11	43.00
TORU RENNI KÕRGUS (m ABS)	38.70	38.88	39.65	39.84	40.10	40.46	40.80	41.17	41.46	41.51	41.69	41.80
TORU RAJAMISSÜGAVUS	0.73	1.10	1.73	1.46	1.67	1.84	1.74	1.59	1.49	1.47	1.42	1.20
LANG ‰ / PIKKUS (m)	11		100.7	9		175.4	5		44.5	10	11.6	
TORU LÄBIMÕÕT	PP De 200 - 332.2m											
VAHEKAUGUSED (m)	15.6	68.2	16.9	27.2	39.7	36.6	39.9	32.0	8.7	35.8	11.6	
SIRGESTATUD TRASSI PLAAN	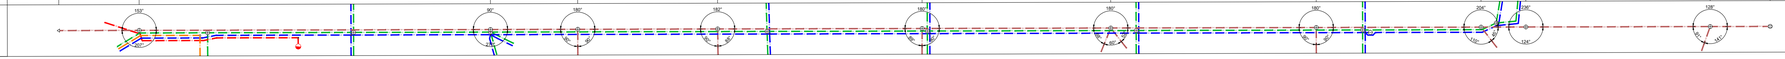											

MÄRKUSED:
1. Joonis on projekti seletuskirja ja lisade lahutamatu osa.
2. Kõrgused on EH2000 süsteemis

KESKKOND & PARTNERID OÜ
Reg. nr. 11006388
Vasara 50, Tartu 50113
Tel. 733 0350; info@mahutid.ee
Vastutav spetsialist
Lauri Aim
Projektijuht
Lauri Aim
Projekteerija
Hanno Koha

Tellija	Annuse Arendused OÜ
Projekt	Tolmu planeeringuala vee- ja kanalisatsioonitorustik
Joonis	Pikiprofiil: KV-1...RK 1-01
Fail	1072024_PP
Kuupäev	17.09.2025
Mõõt	1:50 1:500
Töö nr	107/2024
Staadium	Põhiprojekt
Joonis	VK-6-06

Vasula alevik
Tartu vald
Tartumaa