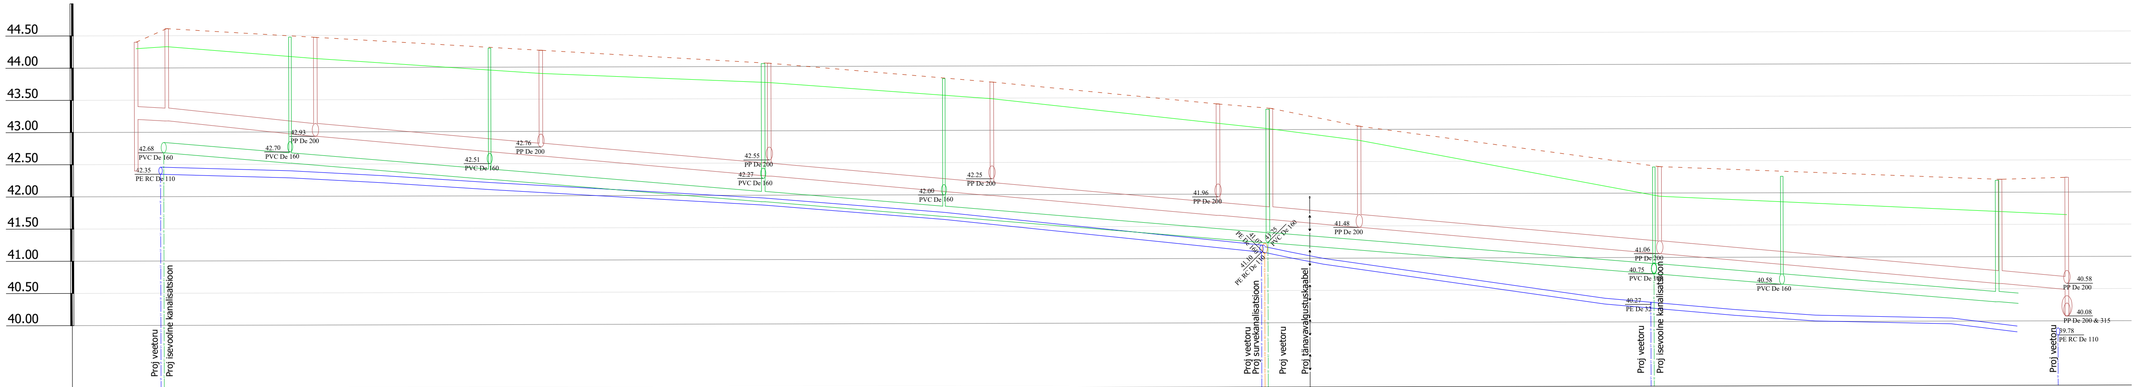

Mhor 1:500
Mvert 1:50

KAEVU TÄHIS	RK 2-14	SK 2-16	SK 2-15	SK 2-14	SK 2-13	SK 2-12	SK 2-11	SK 2-10	SK 2-09	SK 2-08	SK 2-07	SK 2-06
OLEMASOLEVA MAAPINNA KÕRGUS (m ABS)	44.30	44.33	44.14	43.90	43.75	43.49	43.10	43.01	42.83	41.95	41.70	41.65
PROJEKTEERITUD MAAPINNA KÕRGUS (m ABS)	44.40	44.61	44.47	44.26	44.05	43.75	43.40	43.33	43.05	42.41	42.20	42.23
TORU RENNI KÕRGUS (m ABS)	43.20	43.18	42.93	42.62	42.30	41.99	41.67	41.60	41.48	41.06	40.58	40.49
TORU RAJAMISSÜGAVUS	1.20	1.43	1.54	1.64	1.75	1.76	1.73	1.73	1.57	1.35	1.62	1.74
LANG ‰ / PIKKUS (m)		4.8 / 5	23.1 / 11	140.2				9 / 8.2	8 / 123.6			9
TORU LÄBIMÕÕT	PP De 200 - 299.8m											
VAHEKAUGUSED (m)		4.8	23.1	35.0	35.5	34.6	35.1	8.2	13.7	46.7	52.9	10.3
SIRGESTATUD TRASSI PLAAN												

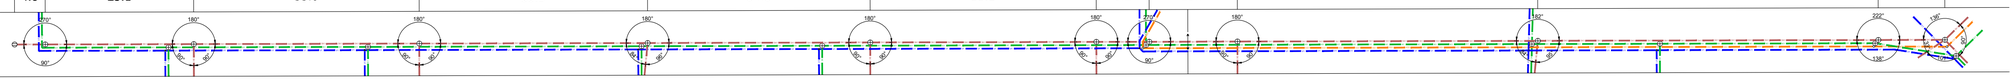

MÄRKUSED:
1. Joonis on projekti seletuskirja ja lisade lahutamatu osa.
2. Kõrgused on EH2000 süsteemis

KESKKOND & PARTNERID KESKKOND & PARTNERID OÜ Reg. nr. 11006388 Vasara 50, Tartu 50113 Tel. 733 0350; info@mahutid.ee	Tellija Annuse Arendused OÜ			Töö nr. 107/2024
Vastutav spetsialist Lauri Aim	Projekt Tolmu planeeringuala vee- ja kanalisatsiooniorustik			Vasula alevik Tartu vald Tartumaa
Projektijuht Lauri Aim	Joonis Pikiprofiil: RK 2-14...SK 2-06			Staadium Põhiprojekt
Projekteerija Hanno Koha	Fail 1072024_PP	Kuupäev 17.09.2025	Mõõt 1:50 1:500	Joonis VK-6-08