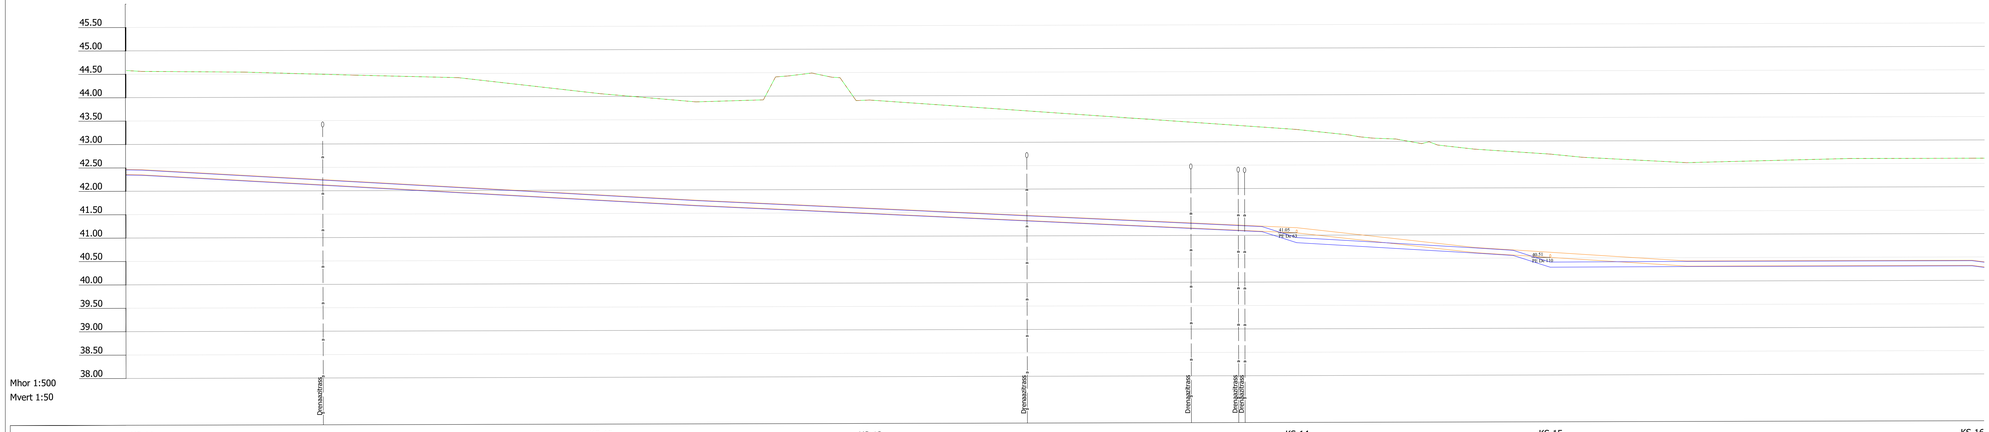

KAEVU TÄHIS	KS-11	KS-12	KS-13	KS-14	KS-15	KS-16
OLEMASOLEVA MAAPINNA KÕRGUS (m ABS)	44.56	44.06	43.91	43.26	42.72	43.61
PROJEKTEERITUD MAAPINNA KÕRGUS (m ABS)	44.56	44.06	43.91	43.26	42.72	43.61
TORU RENNI KÕRGUS (m ABS)	42.25	41.75	41.49	41.05	40.51	40.32
TORU RAJAMISSÜGAVUS	2.21	2.27	2.42	2.21	2.21	2.29
LANG ‰ / PIKKUS (m)	2 97.9	6 57.5	5 91.1	5 54.1	10 90.1	2 81
TORU LÄBIMÕÕT						
VAHEKAUGUSED (m)	97.9	57.5	91.1	54.1	90.1	
SIRGESTATUD TRASSI PLAAN	135° 180° 135°	180° 135°	180° 135°	117° 180° 135°	180° 135°	180° 135°

MÄRKUSED:
1. Joonis on projekti seletuskirja ja lisade lahutamatu osa.
2. Kõrgused on EH2000 süsteemis

KESKKOND & PARTNERID OÜ
Reg. nr. 11006388
Vaksara 50, Tartu 50113
Tel. 733 0350; info@mahutid.ee
Lauri Aim

Tellija: Annuse Arendused OÜ			Töö nr: 107/2024
Projekt: Tolmu planeeringuala vee- ja kanalisatsioonitorustik			Vasula alevik Tartu vald Tartumaa
Joonis: Pikiprofiil: KS-11...KS-16			Staadium: Põhiprojekt
Projektijuht: Lauri Aim			
Projekteerija: Hanno Koha	Fail: 1072024_PP	Kuupäev: 17.09.2025	Mõõt: 1:50 / 1:500
			Joonis: VK-6-13