



## TULETÕRJE VEEVÕTUKOHT H 1-01

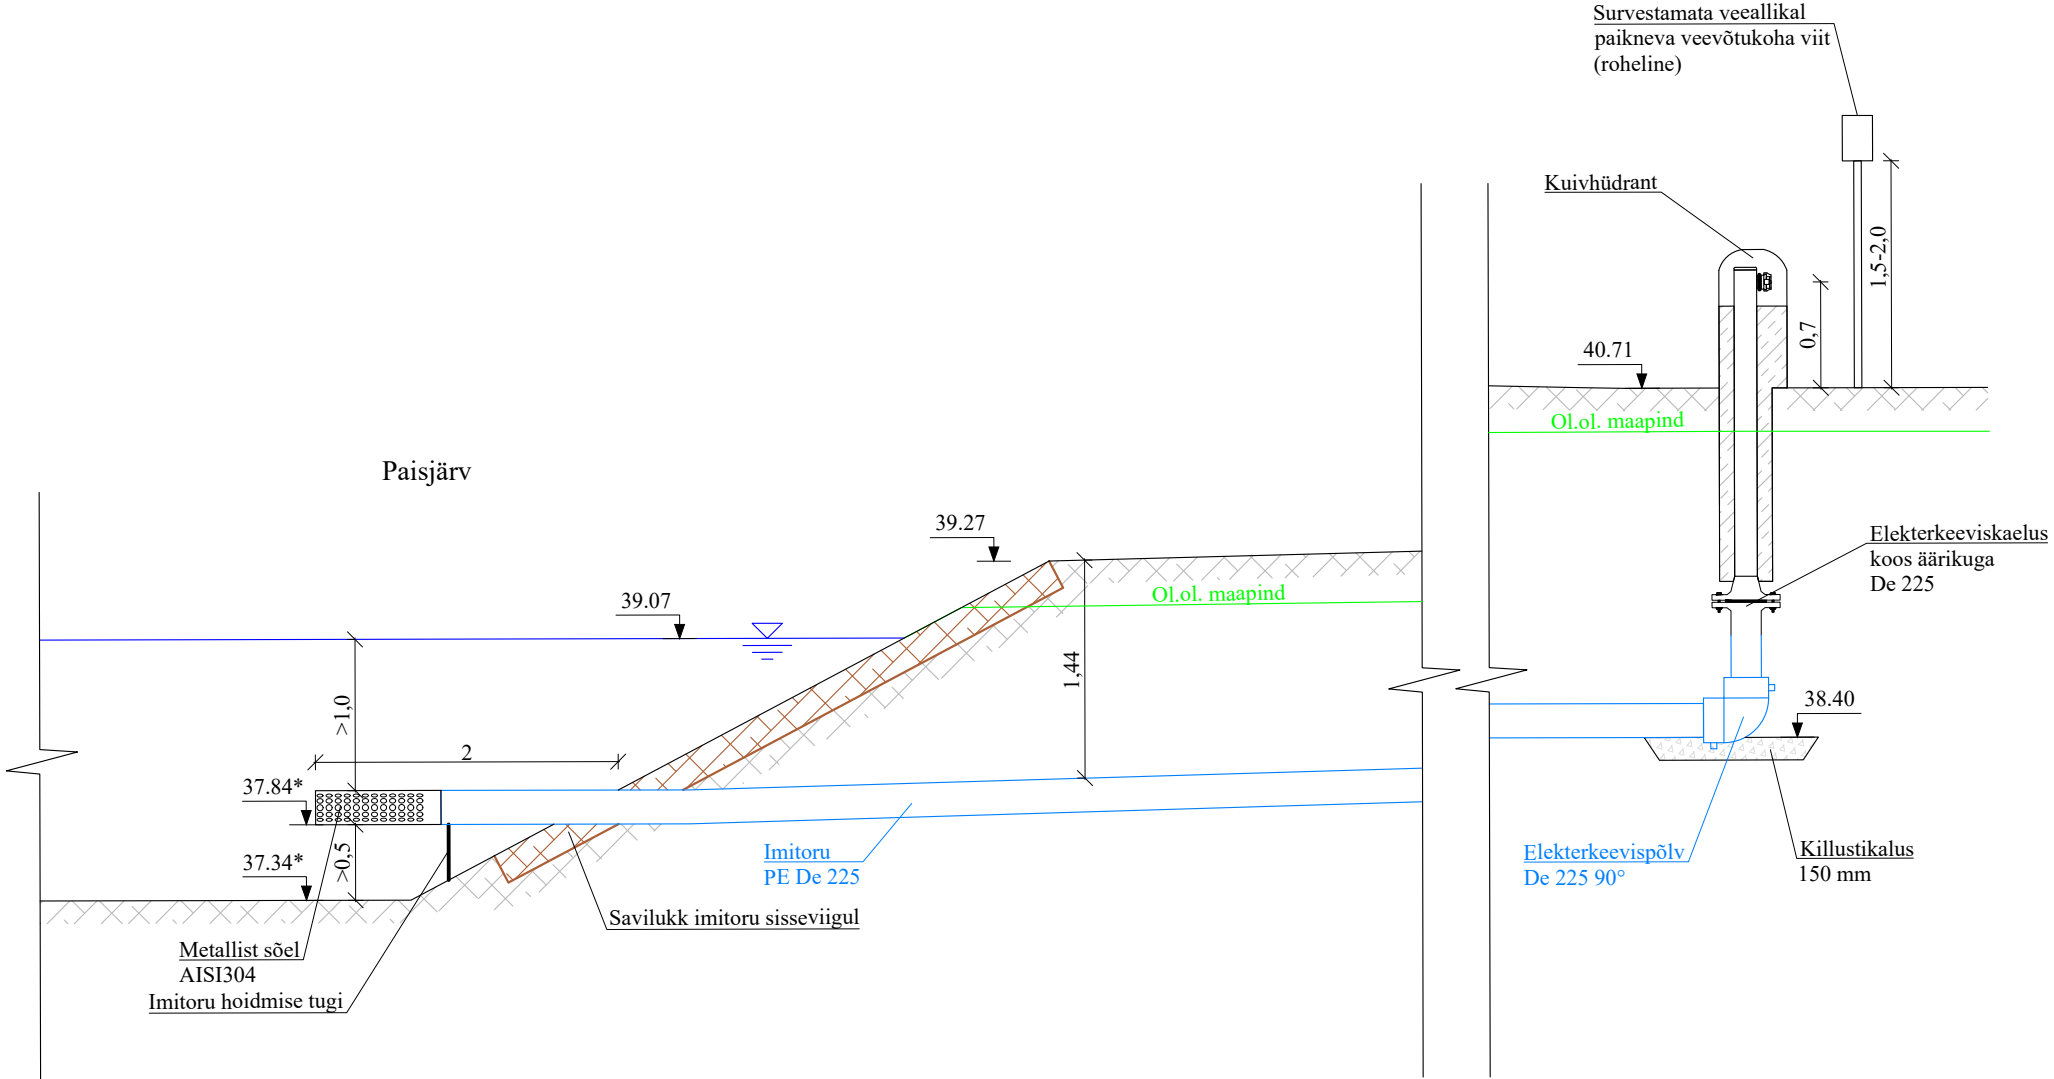

**MÄRKUSED:**

1. Joonis on projekti seletuskirja ja lisade lahutamatu osa.
2. Ühikuta mõõdud on meetrites.
3. Kõrgused on EH2000 süsteemis.
4. Veega täitmata imitoru osa tohib olla maksimaalselt 8m.

 <b>KESKKOND &amp; PARTNERID OÜ</b> Reg. nr. 11006388 Vasara 50, Tartu 50113 Tel. 733 0350; info@mahutid.ee	Tellija <b>Annuse Arendused OÜ</b>			Töö nr. <b>107/2024</b>
	Projekt <b>Tolmu planeeringuala vee- ja kanalisatsioonitorustik</b>			<b>Vasula alevik Tartu vald Tartumaa</b>
Vastutav spetsialist <b>Lauri Aim</b>	Joonis <b>Tuletõrje veevõtukoht H 1-01</b>			<b>Staadium Põhiprojekt</b>
Projekti juht <b>Lauri Aim</b>	Fail <b>1072024_PP</b>	Kuupäev <b>17.09.2025</b>	Mõõt <b>1:50</b>	Joonis <b>VK-7-11</b>
Projekteerija <b>Hanno Koha</b>				