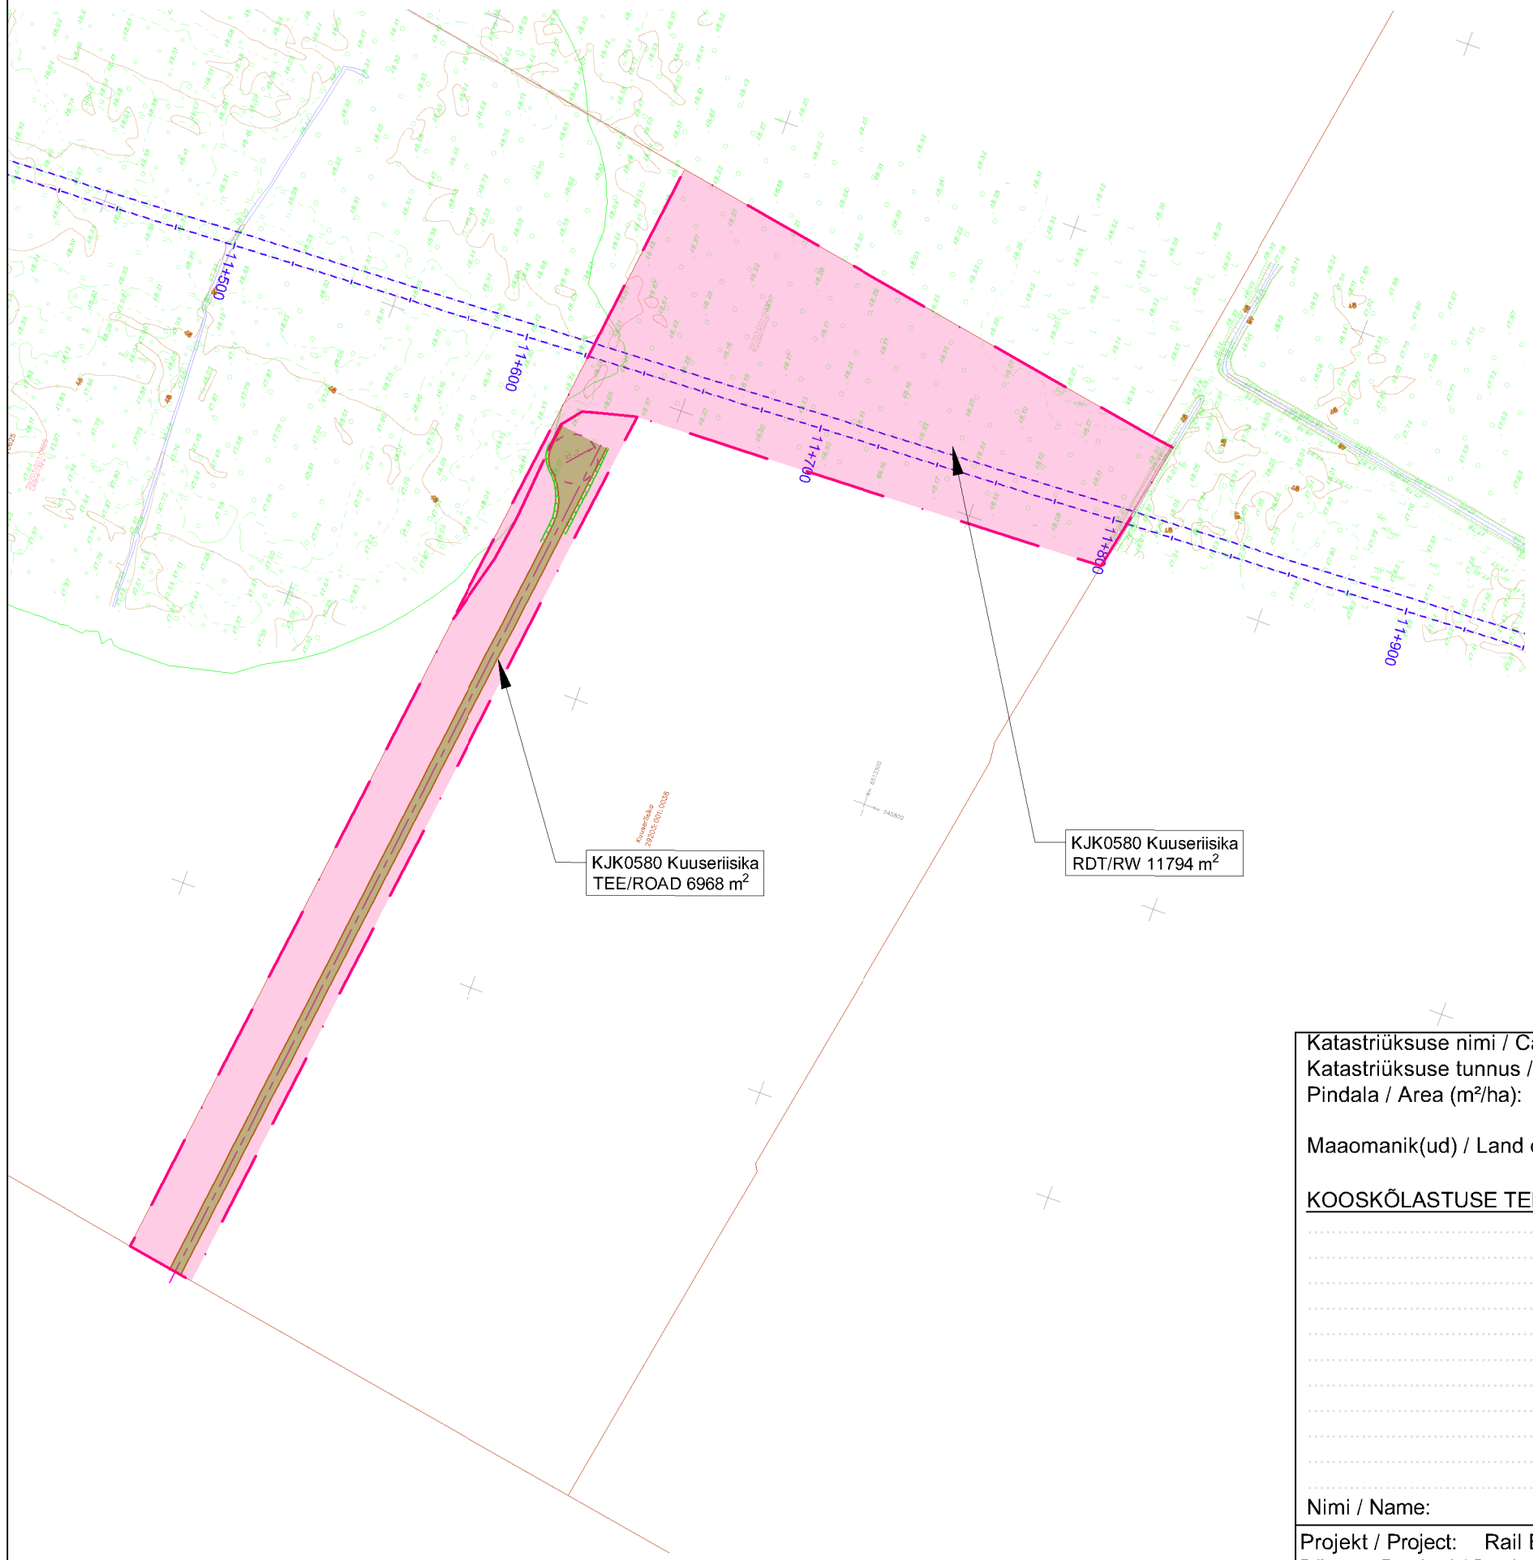

TINGMÄRGID:

- Kavandatavad rööbasteed / Designed railway
- Kavandatavad teed / Designed roads
- Katastriüksuse piir / Land plot
- 21303:002:0130 Tauste — Katastriüksuse tunnus ja nimi / Cadastral name and ID
- Piirdeaed / Fence
- RDT Maaeralduse ettepanek / RW Proposed border

Maaeraldused / Land expropiation		
Pos.nr / Pos. no	Pindala / Area m2	Kirjeldus / Description (tegevuse ettepanek / proposal)
KJK0580	11794	RDT / RW
KJK0580	6968	TEE/ROAD

0 20m 40m 60m 80m 100m 120m

M 1:2000

Katastriüksuse nimi / Cadastral unit name: Kuuseriisika
Katastriüksuse tunnus / Cadastral ID: 29203:001:0038
Pindala / Area (m²/ha): 6,82 ha

Maaomanik(ud) / Land owner(s):

KOOSKÕLASTUSE TEKST / COORDINATION TEXT:

Nimi / Name: Allkiri / Signature: Kuupäev / Date:

Projekt / Project: Rail Baltic raudtee projekteerimis- ja projekteerimisjärelevaveteenused uue trassi ehituseks lõigus Pärnust Raplani / Design and designsupervision services for the construction of the new line from Pärnu to Rapla
Tellija / Client : RB Rail AS
Projekteerija / Consultant: Skepast&Puhkim OÜ
Projekti etapp / Project stage: PÕHIPROJEKT / MASTER DESIGN
Töö nr / Work no: RBDTDEEDS1DPS4
Mõõtkava / Scale: M 1:2000