


	Jrk nr.	IKÕ ala Pos nr. (plaanil)	Kinnistu registriosa number	Katastriüksuse tunnus, nimi ja sihtotstarve:	Asukoht riigitee (nr ja nimi) suhtes (lõigu algus ja lõpp km.)	Ala pindala ruutmeetrites m ²
	1.	POS 1	13119750	72701:002:2113 11192 Püha- Alliku tee, Transpordimaa	11192 Püha-Alliku tee	29
	2.	POS 2	13119750	72701:002:2113 11192 Püha- Alliku tee, Transpordimaa	11192 Püha-Alliku tee	30
	3.	POS 3	13119750	72701:002:2113 11192 Püha- Alliku tee, Transpordimaa	11192 Püha-Alliku tee	30

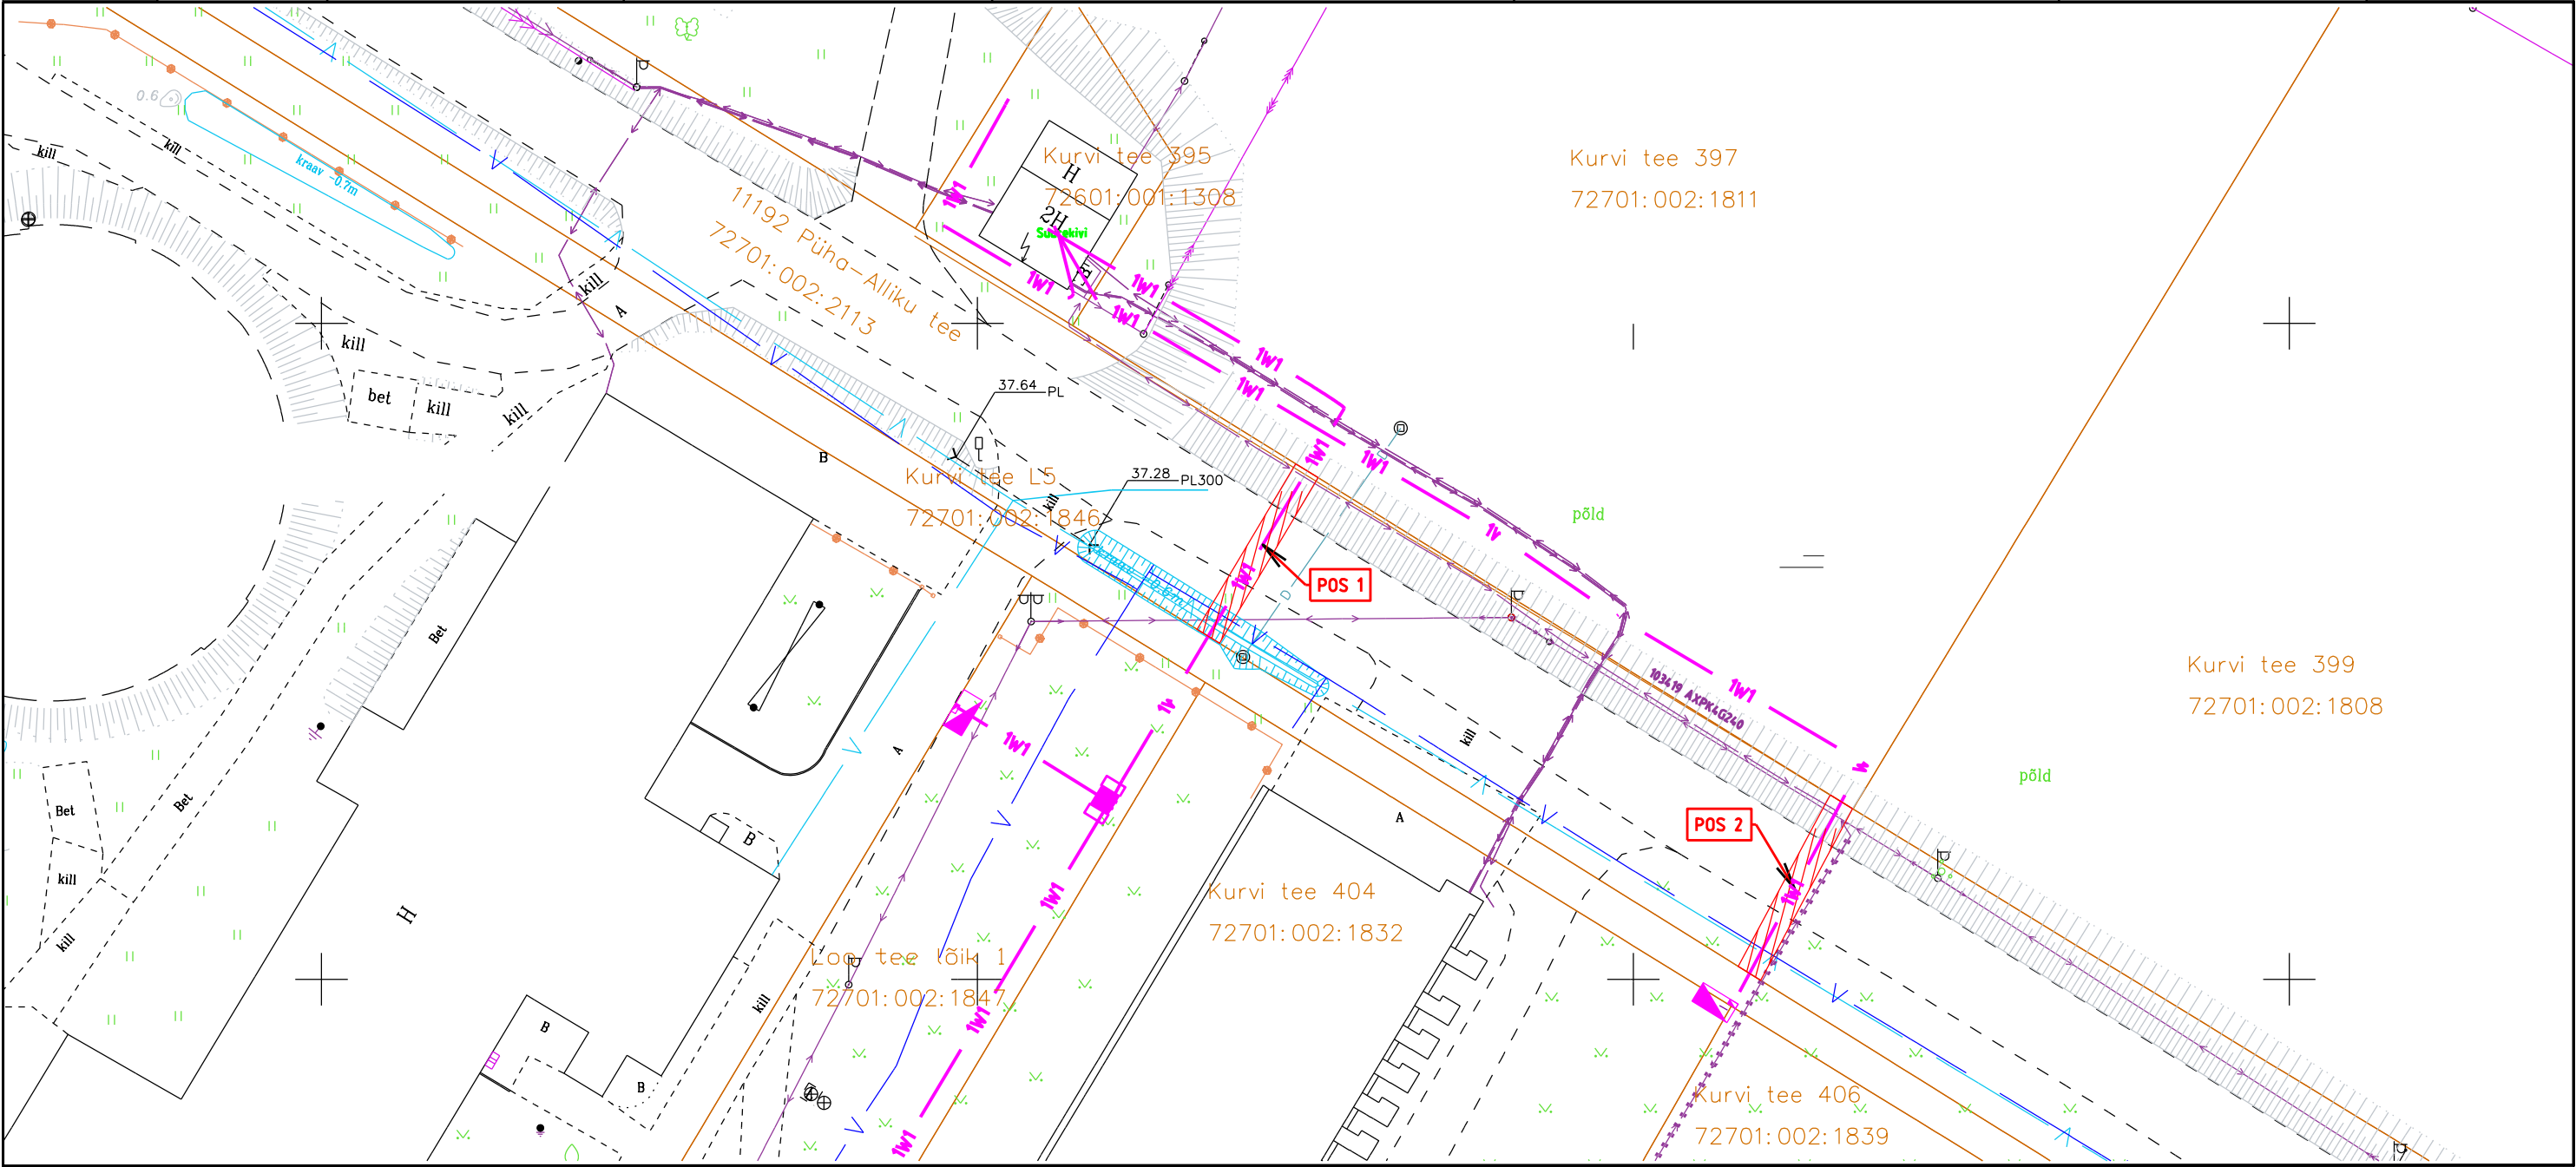

Projekteeritava maakaabli pikkus 45 m			
	IKÕ seadmise ala	Projekti nimi / aadress:	
	Kinnistute piirid	Kurvi tee 404, Allika küla kinnistu liitumine madalpingel, Saue vald, Harju maakond LC2524	
	Projekteeritud 0,4kV maakaabel kaablikaitsesetorus (esimene nr kaablite arv)	Koostaja: Andres Koppel	Mõõtkava: M1:500 A3
			Formaat: 1/A3
			Töö nr: 24-189
			Kuupäev: 03.02.2025