


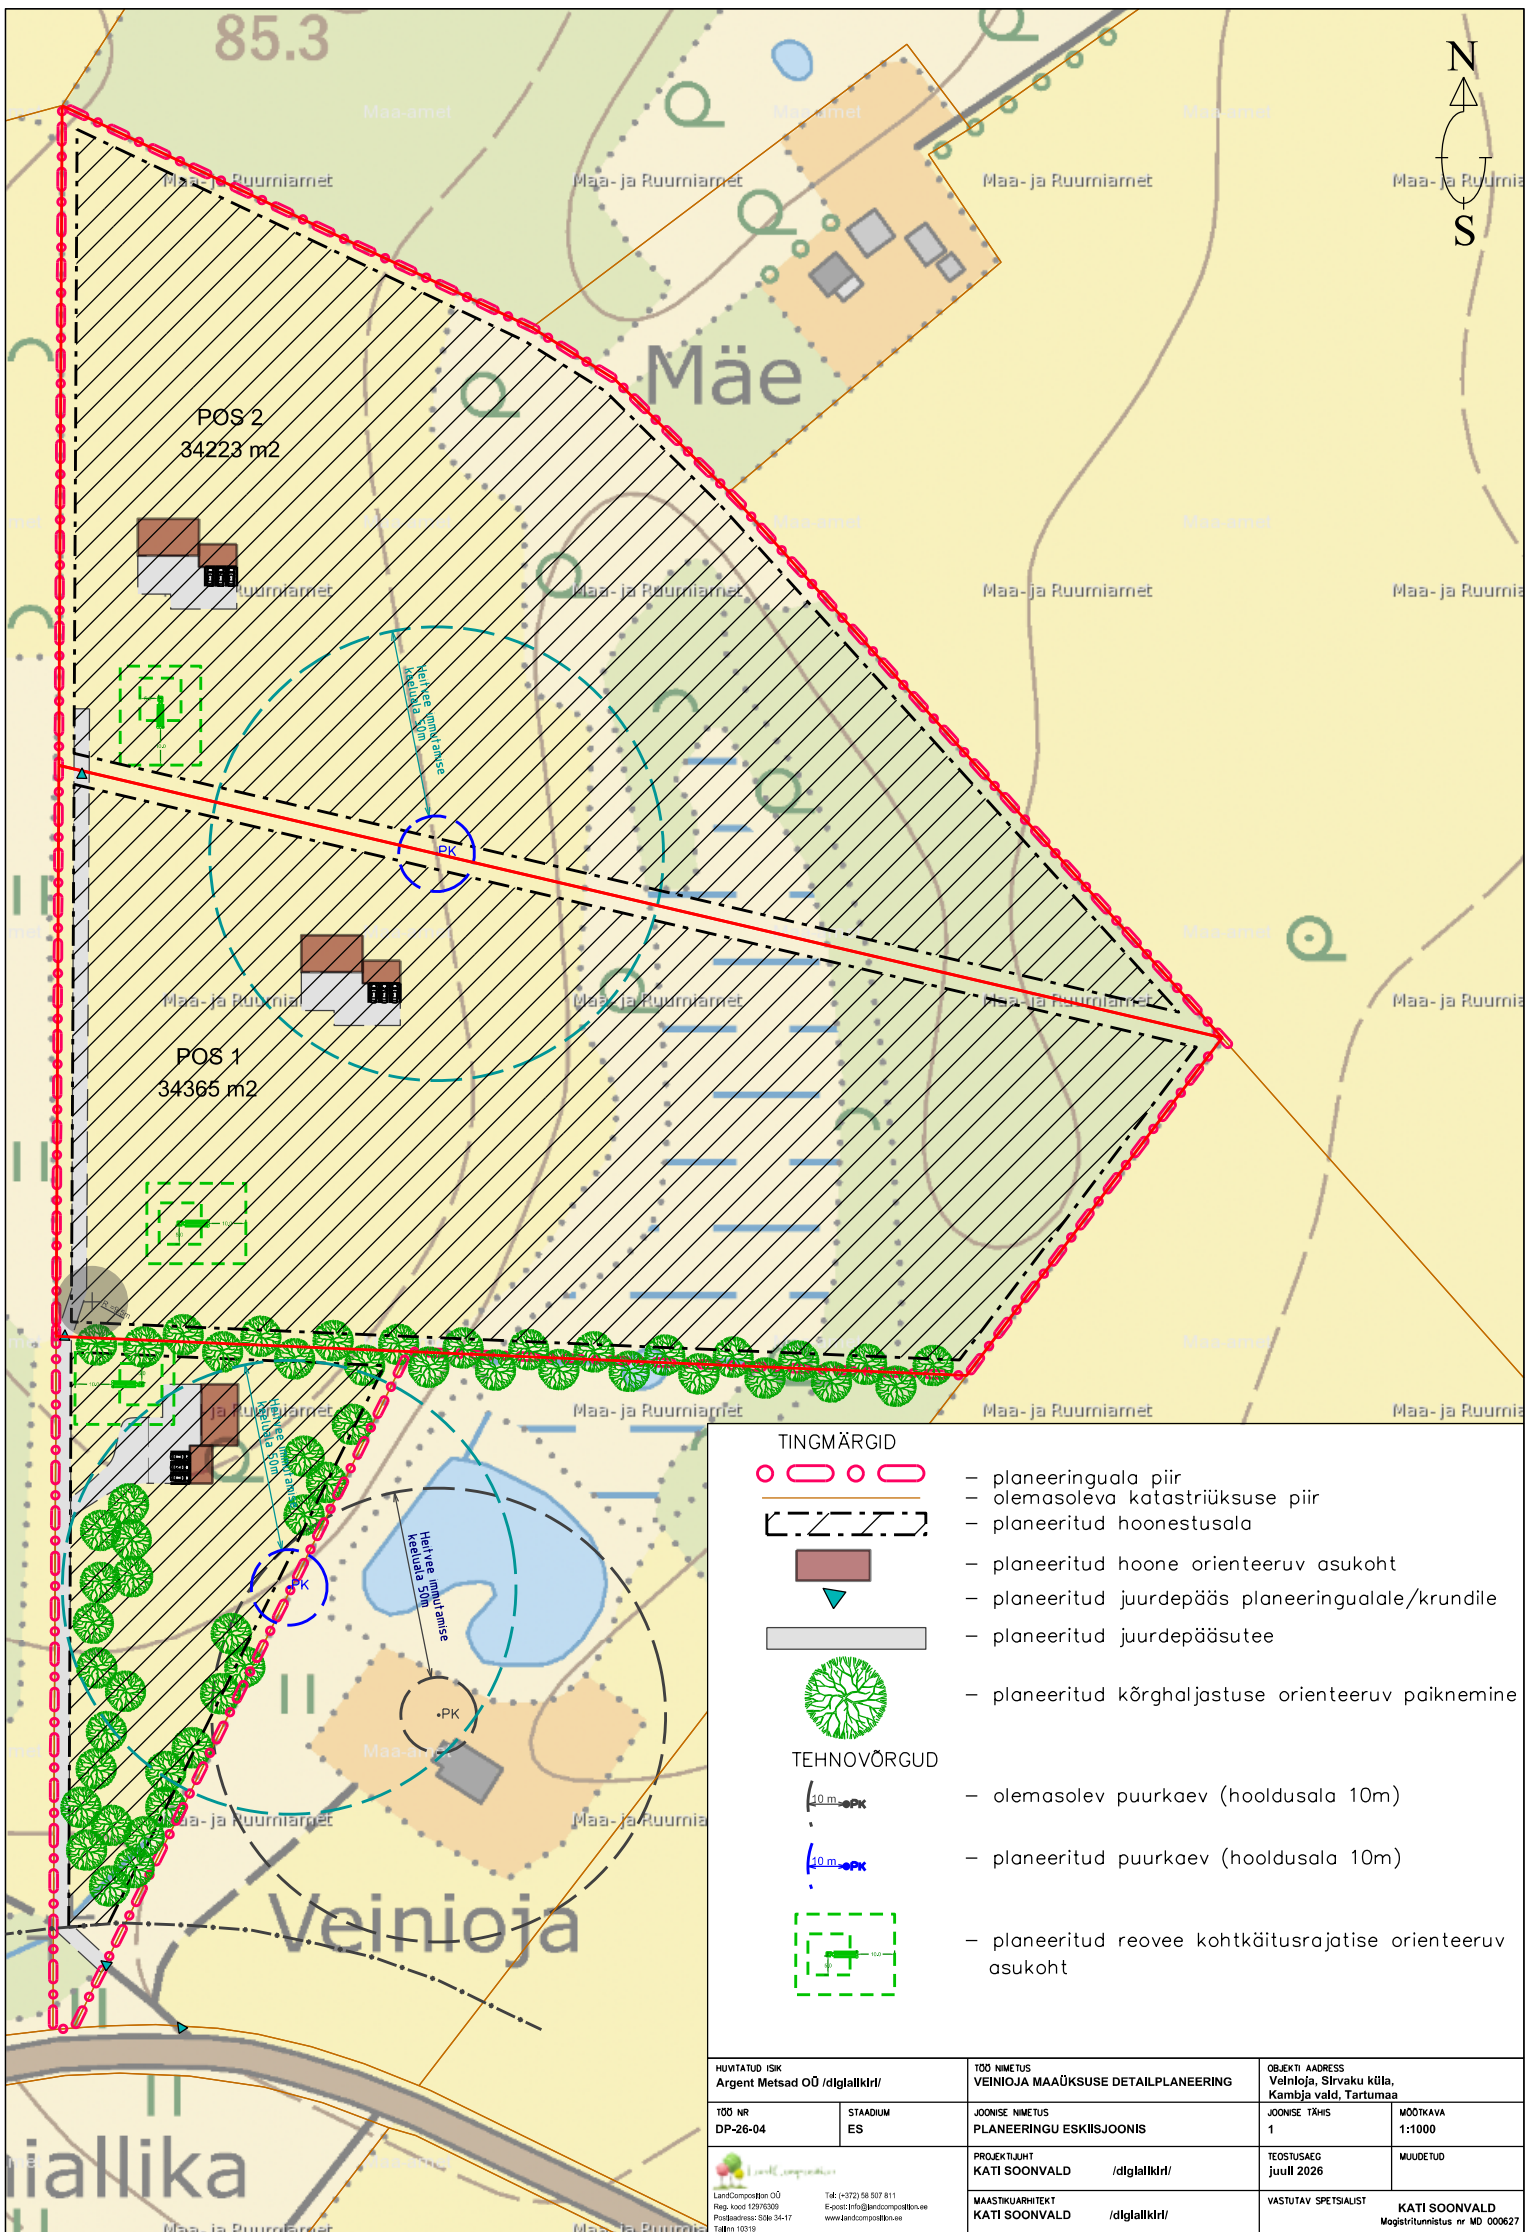

TINGMÄRGID

- planeeringuala piir
 - olemasoleva katastriüksuse piir
 - planeeritud hoonestusala
 - planeeritud hoone orienteeruv asukoht
 - planeeritud juurdepääs planeeringualale/krundile
 - planeeritud juurdepääsutee
 - planeeritud kõrghaljastuse orienteeruv paiknemine
- TEHNOVÕRGUD
- olemasolev puurkaev (hooldusala 10m)
 - planeeritud puurkaev (hooldusala 10m)
 - planeeritud reovee kohtkäitusrajatise orienteeruv asukoht

HUVITATUD ISIK Argent Metsad OÜ /dglalklrl/		TÖÖ NIMETUS VEINIOJA MAAÜKSUSE DETAILPLANEERING		OBJEKT ADRRESS Veinioja, Sirvaku küla, Kambja vald, Tartumaa	
TÖÖ NR DP-26-04	STAADIUM ES	JÕONISE NIMETUS PLANEERINGU ESKIISJÕONIS	JÕONISE TÄHIS 1	MÕÖTKAVA 1:1000	
LandCompositi OÜ Reg. kood 12976309 Postiaddress: Sõde 54-17 Tallinn 10518		PROJEKTJUHT KATI SOONVALD /dglalklrl/	TEOSTUSAEG juulil 2026	MAUDETUD	
		MAASTIKUARHITEKT KATI SOONVALD /dglalklrl/	VASTUTAV SPETSIAALIST KATI SOONVALD Magistritunnistus nr MD 000627		