
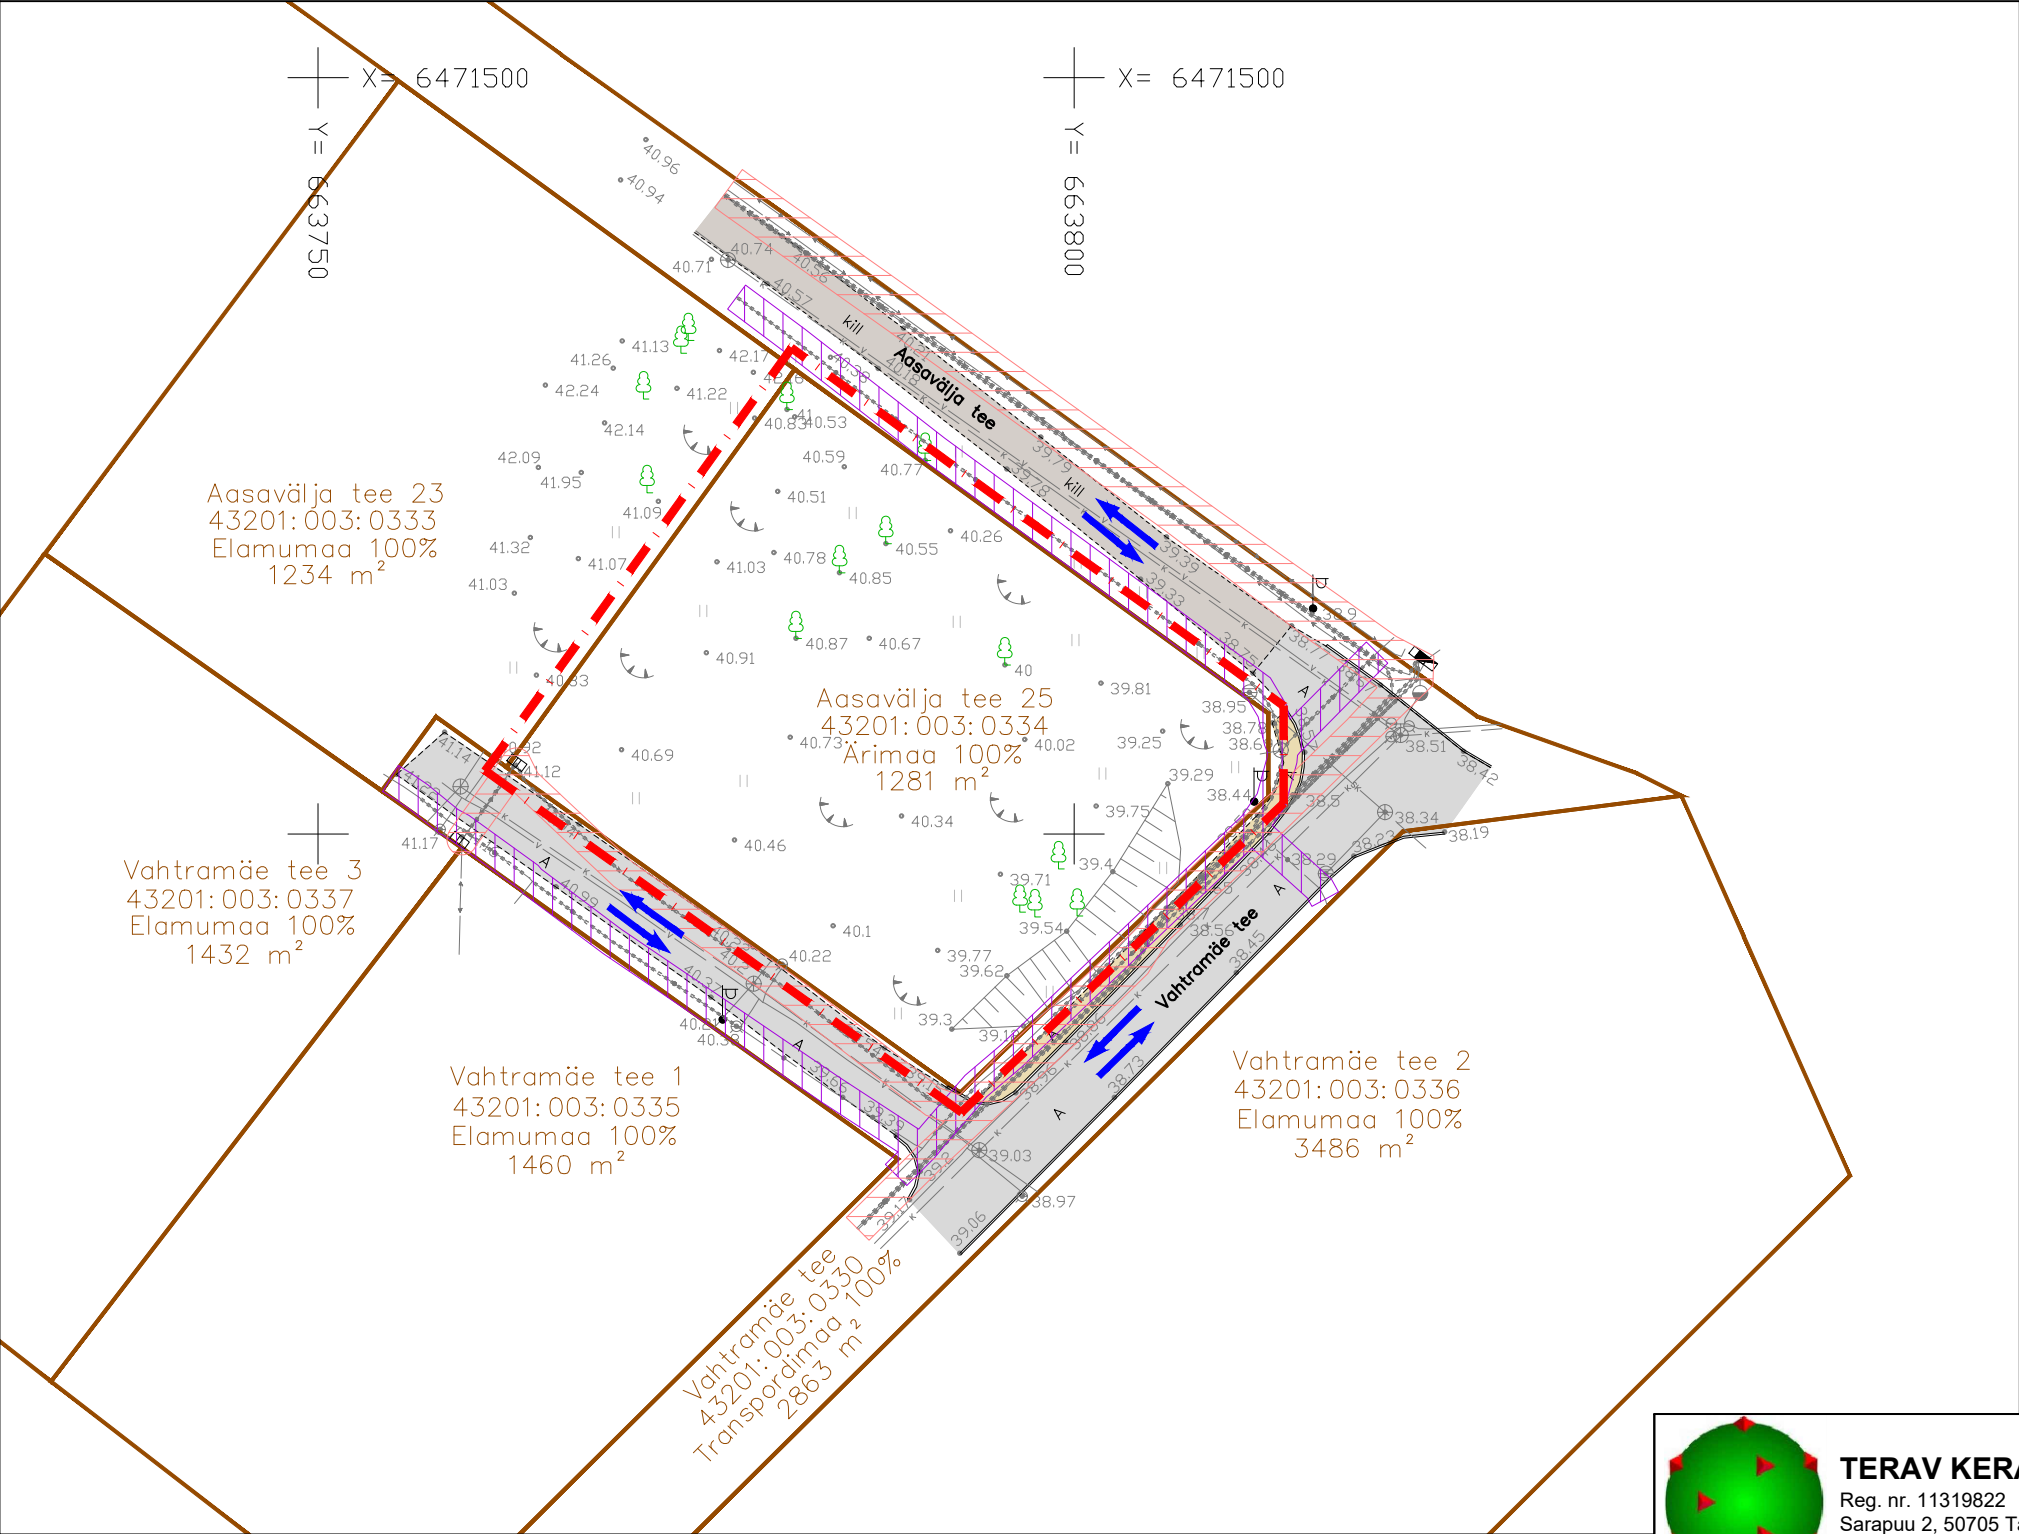


# Veibri külas Aasavälja tee 25 maaüksuse detailplaneering

## OLEMASOLEV OLUKORD

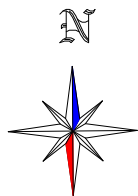


### TINGMÄRGID

	PLANEERINGUALA PIIR
	OLEMASOLEVA KATASTRIÜKSUSE PIIR
	OLEMASOLEV VEETORU
	OLEMASOLEV ISEVOOLNE KANALISATSIOONITORU
	OLEMASOLEV SADEMEVEEKANALISATSIOONITORU
	OLEMASOLEV SIDEKAABEL
	OLEMASOLEV MADALPINGE ELEKTRIKAABEL
	OLEMASOLEV ASFALTKATTEGA SÕIDUTEE
	OLEMASOLEV KILLUSTIKKATTEGA SÕIDUTEE
	OLEMASOLEV ASFALTKATTEGA KÕNNITEE
	OLEMASOLEVA SIDEKAABLI KAITSEVÖÖND 1 m
	OLEMASOLEVA MADALPINGE ELEKTRIKAABLI KAITSEVÖÖND 1 m
	OLEMASOLEV KÕRGHALJASTUS/ PUU
	OLEMASOLEVAD SÕIDUSUUNAD
	OLEMASOLEV HÜDRANT
	OLEMASOLEV ELEKTRILIITUMISKILP
	OLEMASOLEV TÄNAVAVALGUSTI

### MÄRKUSED:

1. Geodeetiline alusplaan mõõtkavas 1:500 on koostatud KG-Büroo OÜ (EEG000197) poolt, 02.07.2021.a, töö nr 886-21GEO. Koordinaatsüsteem L-EST97. Kõrgussüsteem EH2000.
2. Planeeringu jooniste juurde kuulub lahutamatu osana detailplaneeringu seletuskiri.

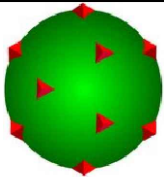

### TERAV KERA OÜ

Reg. nr. 11319822  
Sarapuu 2, 50705 Tartu  
e-post: teravkera@gmail.com  
www.teravkera.ee

Projekti juht, maastikuarhitekt  
Jane Asper

Maastikuarhitekt-planeeriija  
Merit Naruskberg

Planeeringu koostamisest huvitatud isik  
Kroonikeskus OÜ

Töö nimetus  
Veibri külas  
Aasavälja tee 25 maaüksuse detailplaneering

Joonise nimetus  
OLEMASOLEV OLUKORD

Kuupäev aug. 2024	Joonis 2	Jooniseid 6	Mõõt 1:500	Töö nr DP-11-21
----------------------	-------------	----------------	---------------	--------------------