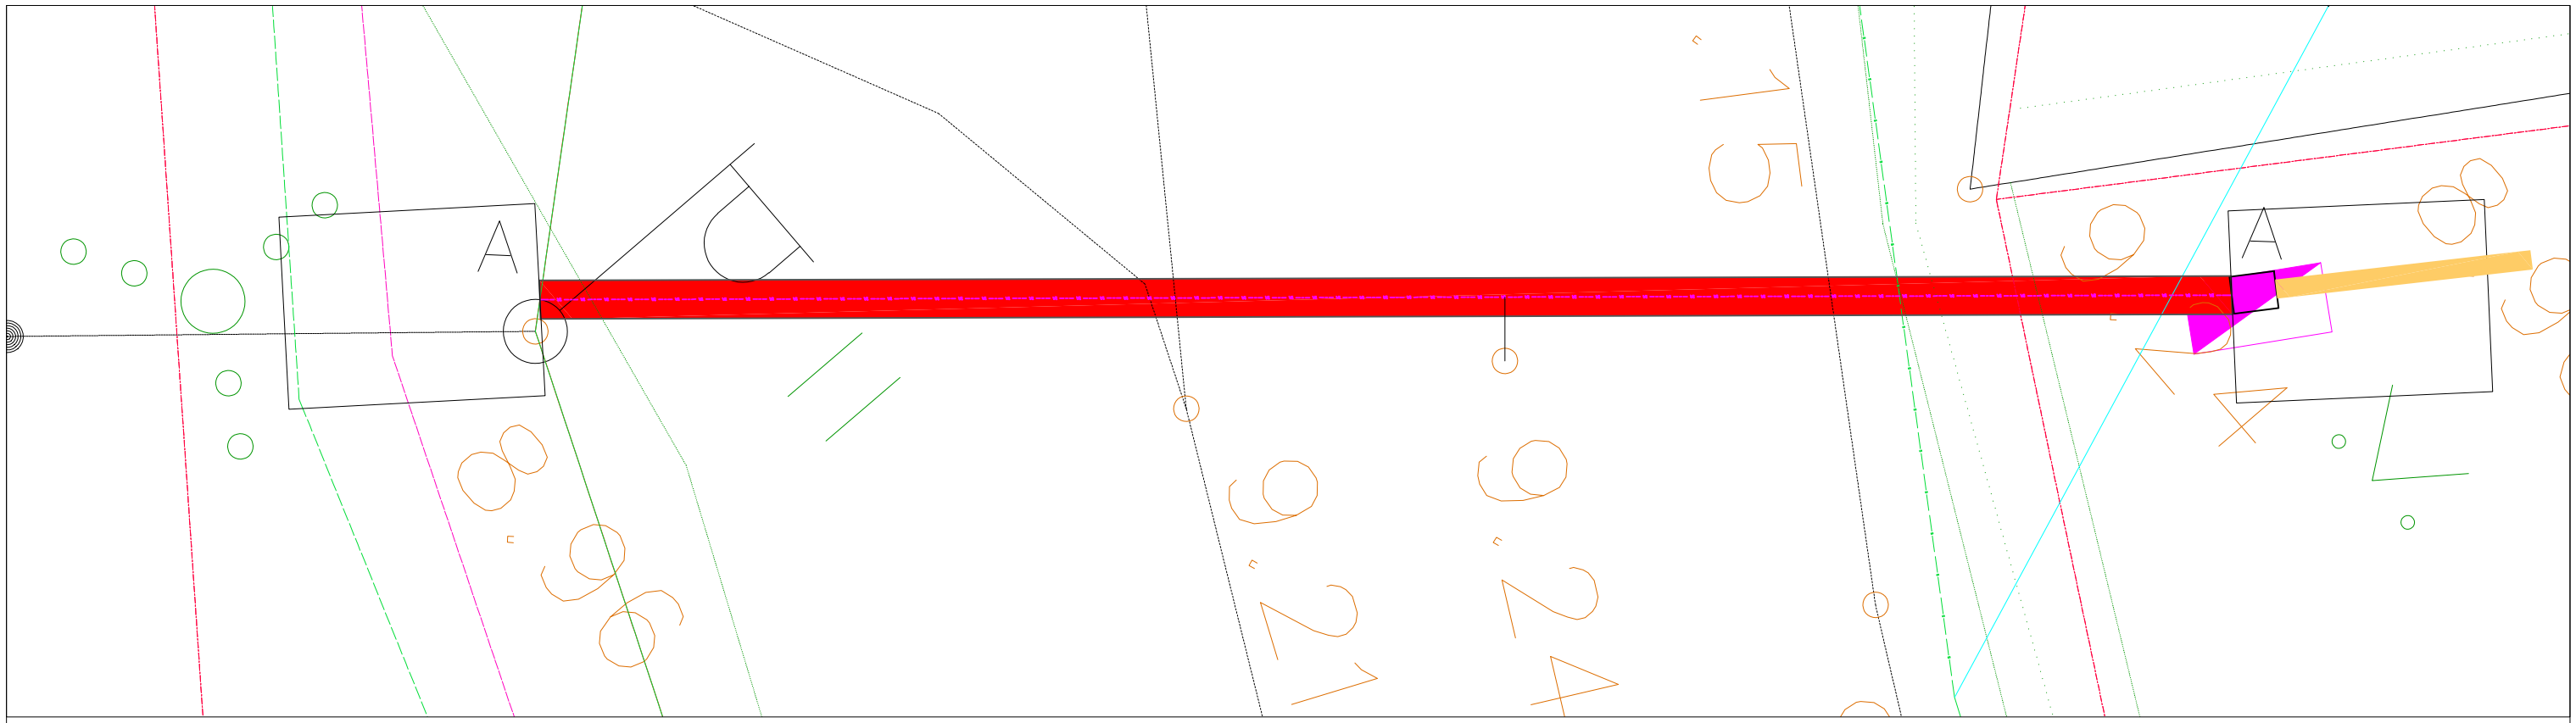

Märkused:

- Kaabli paigaldussügavus Transpordiametile kuuluva tee all min 1,5 m kaitsetoru pealt.

TÄHIS	HULK	MUUDATUS		MUUTJA	KUUPÄEV

KH ENERGIA
Tallinn, Laki tn. 13 EL10303995-0001
tel 6598970, email kh@energia-konsult.ee

KONTROLL.		
PROJEKT.	T.R.SIITAN	05.2025

Faili nimi
IP7656_TP_EL-4-01_asendiplaan.dwg

Tellija
Elektrilevi OÜ

Töö nimi
Liitumine kindlaksmääratud piirkonnas madalpingel

Aadress
Kuusikaia, Viinistu küla, Kuusalu vald, Harju maakond

Joonise nimi
Lõikejoonis A-A

Projekt nr.
IP7656

Joonise nr.
EL-6-01

Staad	Leht/Lehti	Mõõtkava
TP	1/1	1:50 A3

EESTI PROJEKTBÜROODE LIIDU EPBL