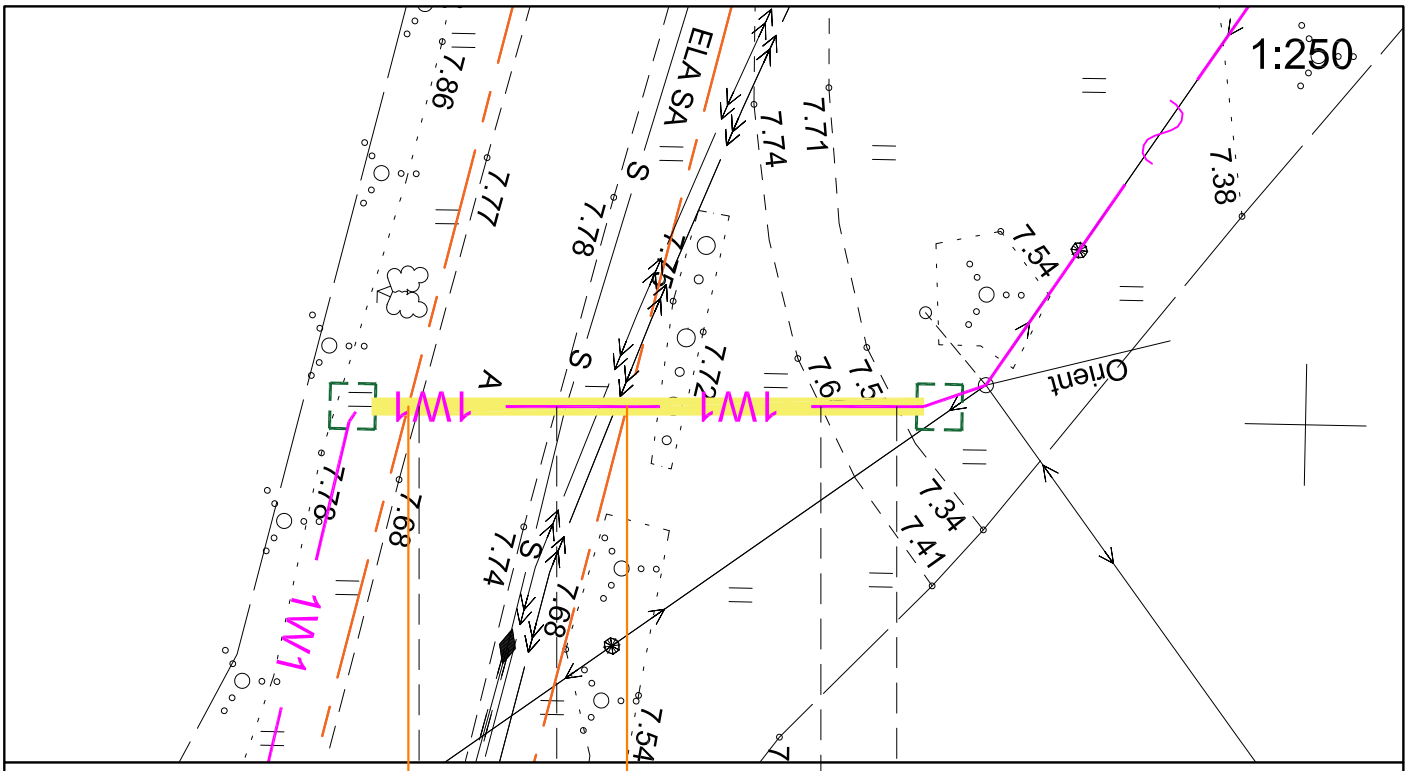

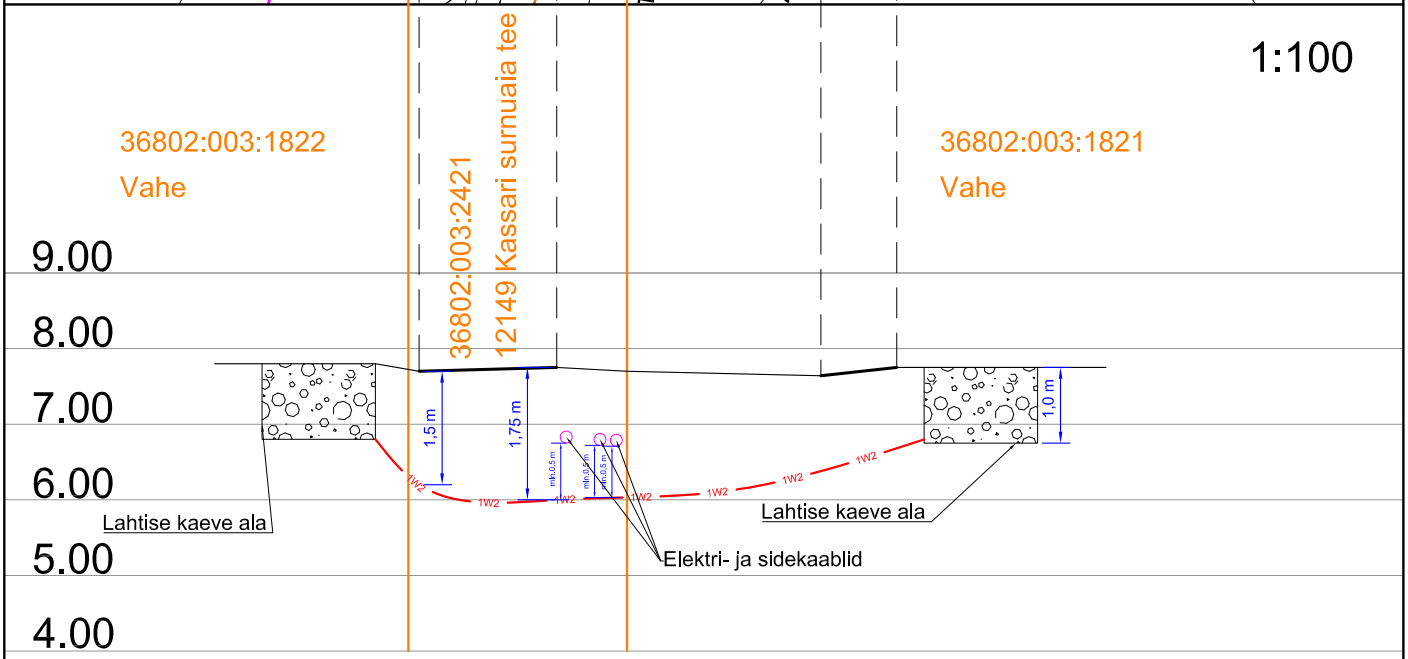

Ristumine 12149 Kassari surnuaia tee teega km-l 0,06

Muudatuse nr	Kuupäev	Projekteerija	Vastutav spetsialist	Selgitus

Projekteerija Keskkonnaprojekt ENGINEERING & CONSULTATIONS OÜ KESKKONNAPROJEKT A: Ringtee 12, 51013 Tartu T: +372 7305 060 E: kp@keskkonnaprojekt.ee MTR reg nr EL10769210-0001	Töö nimetus Hiiumaa Käina-Kassari KP fiidri rek	Töö tellija Elektrilevi OÜ	
	Joonise nimetus Asendiplaan	Töö väljaandmise aeg 01.09.2025	
		Joonise digiaadress IP7637_TP_EL-6-01_Ristlõige1.d	

Kontrollis M. Uiboupin	Allkiri /allkirjastatud digitaalselt/	Objekti aadress Kassari küla, Hiiumaa vald, Hiiu maakond	Projekti staadium TP	Töö number IP7637
Projekteeris K. Loite	Allkiri /allkirjastatud digitaalselt/		Mõõtkava 1:250/1:100	Joonise number EL-6-01