
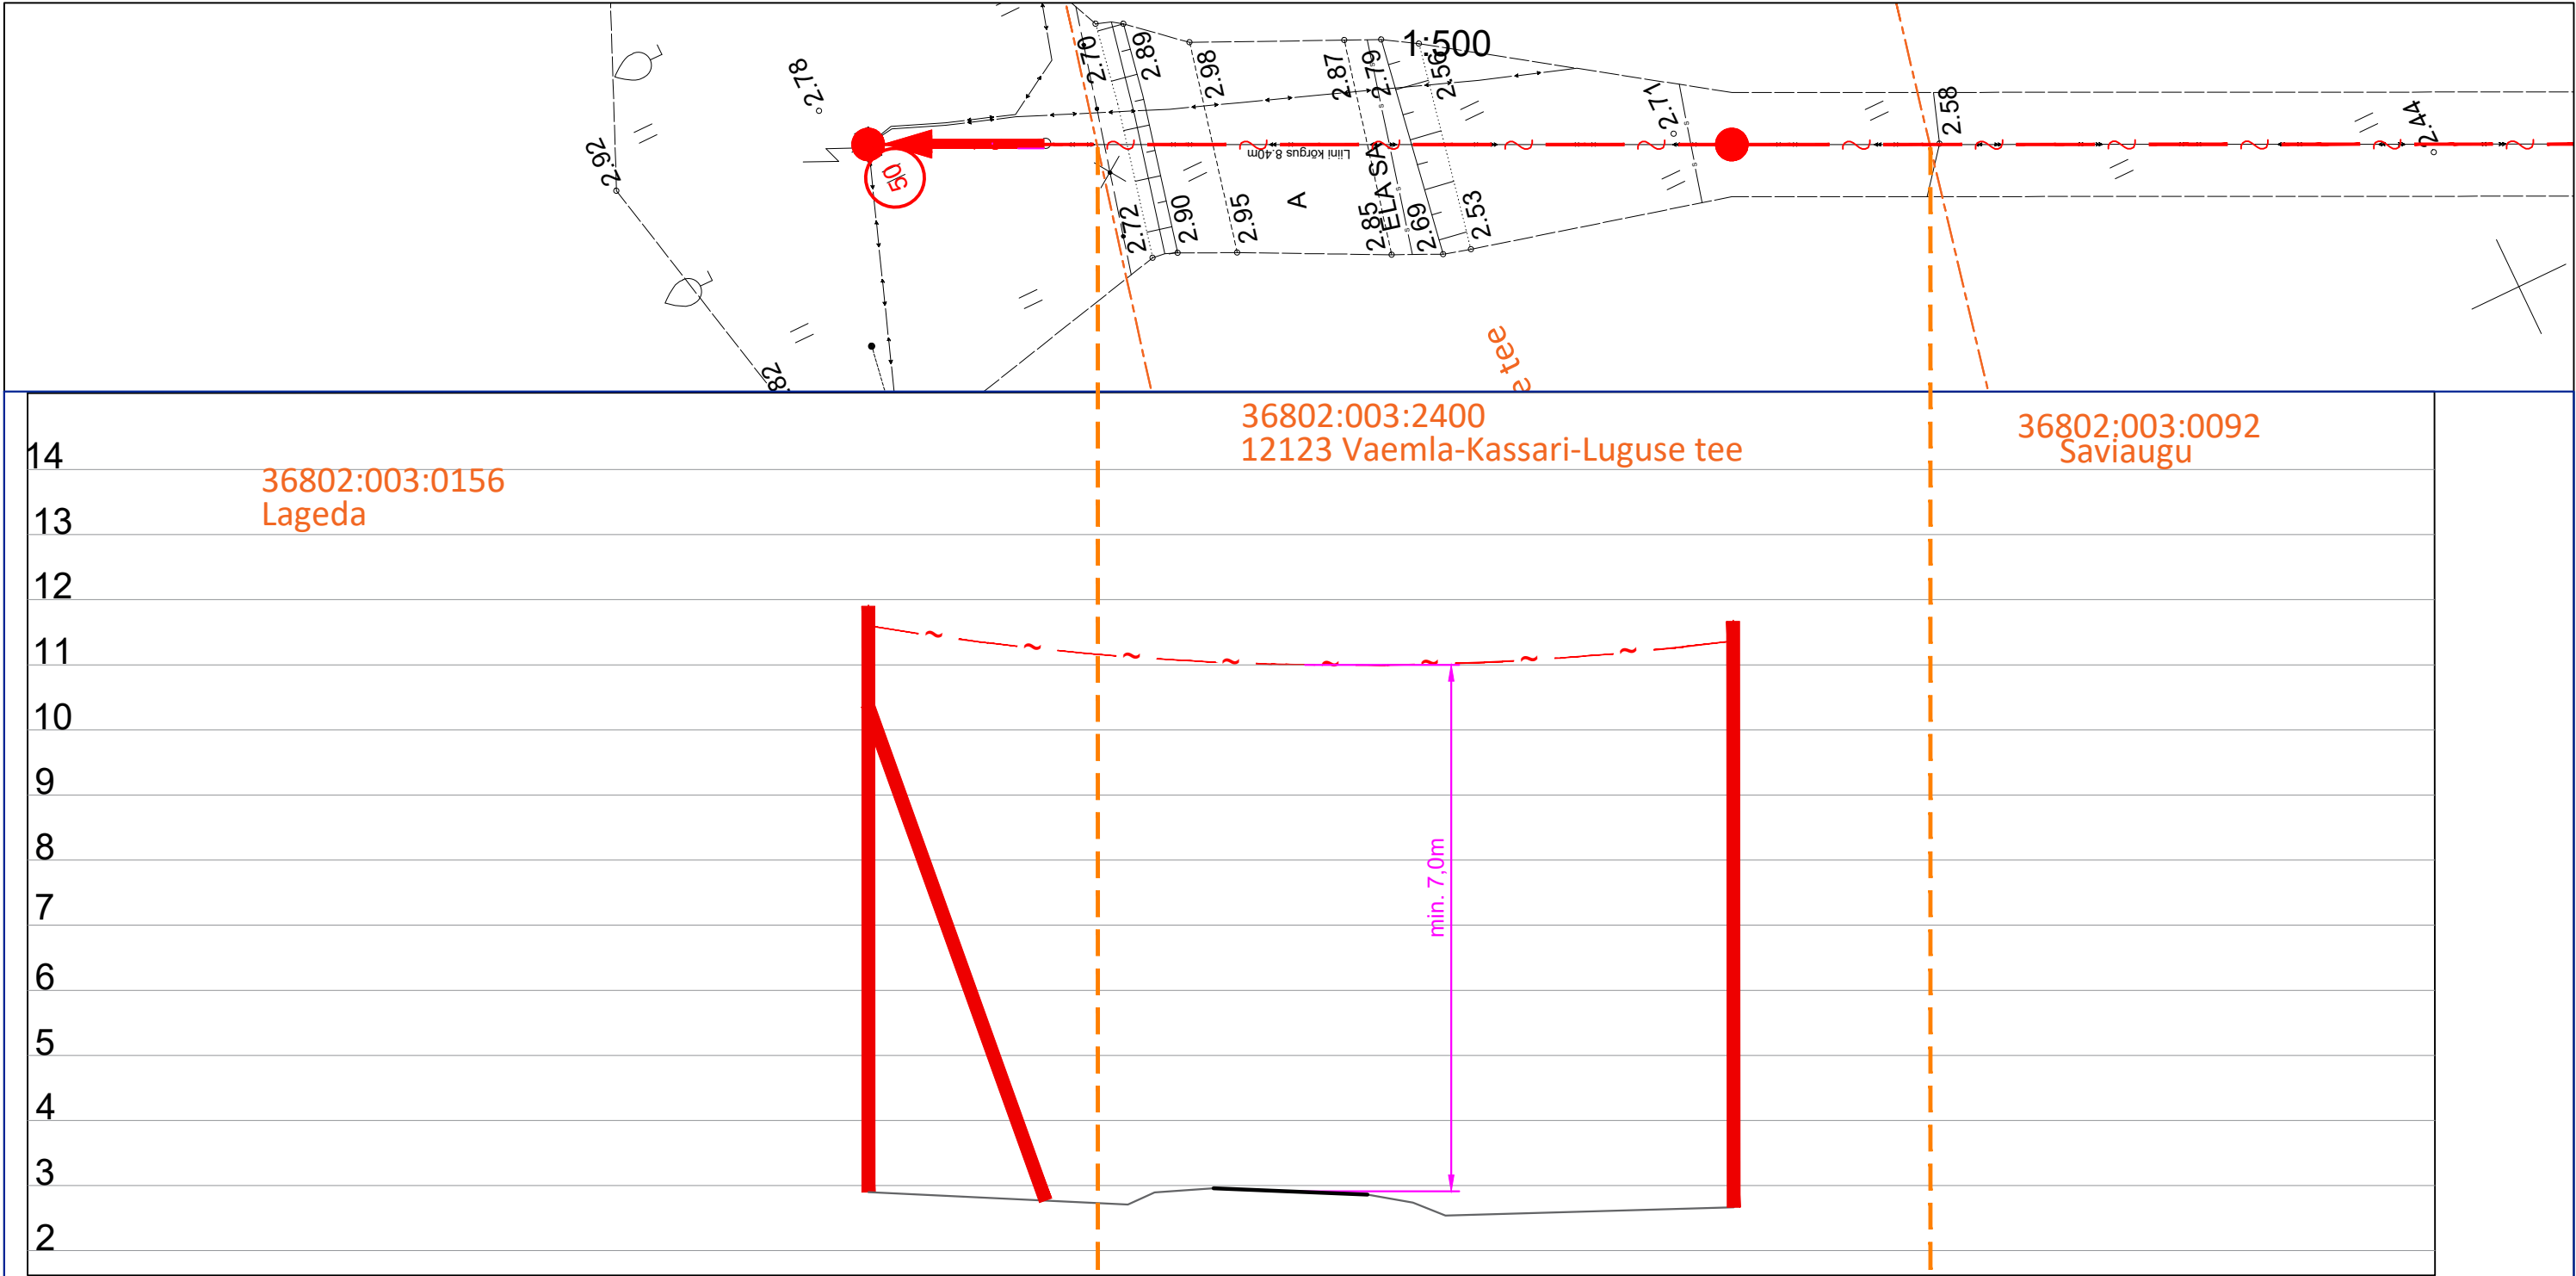



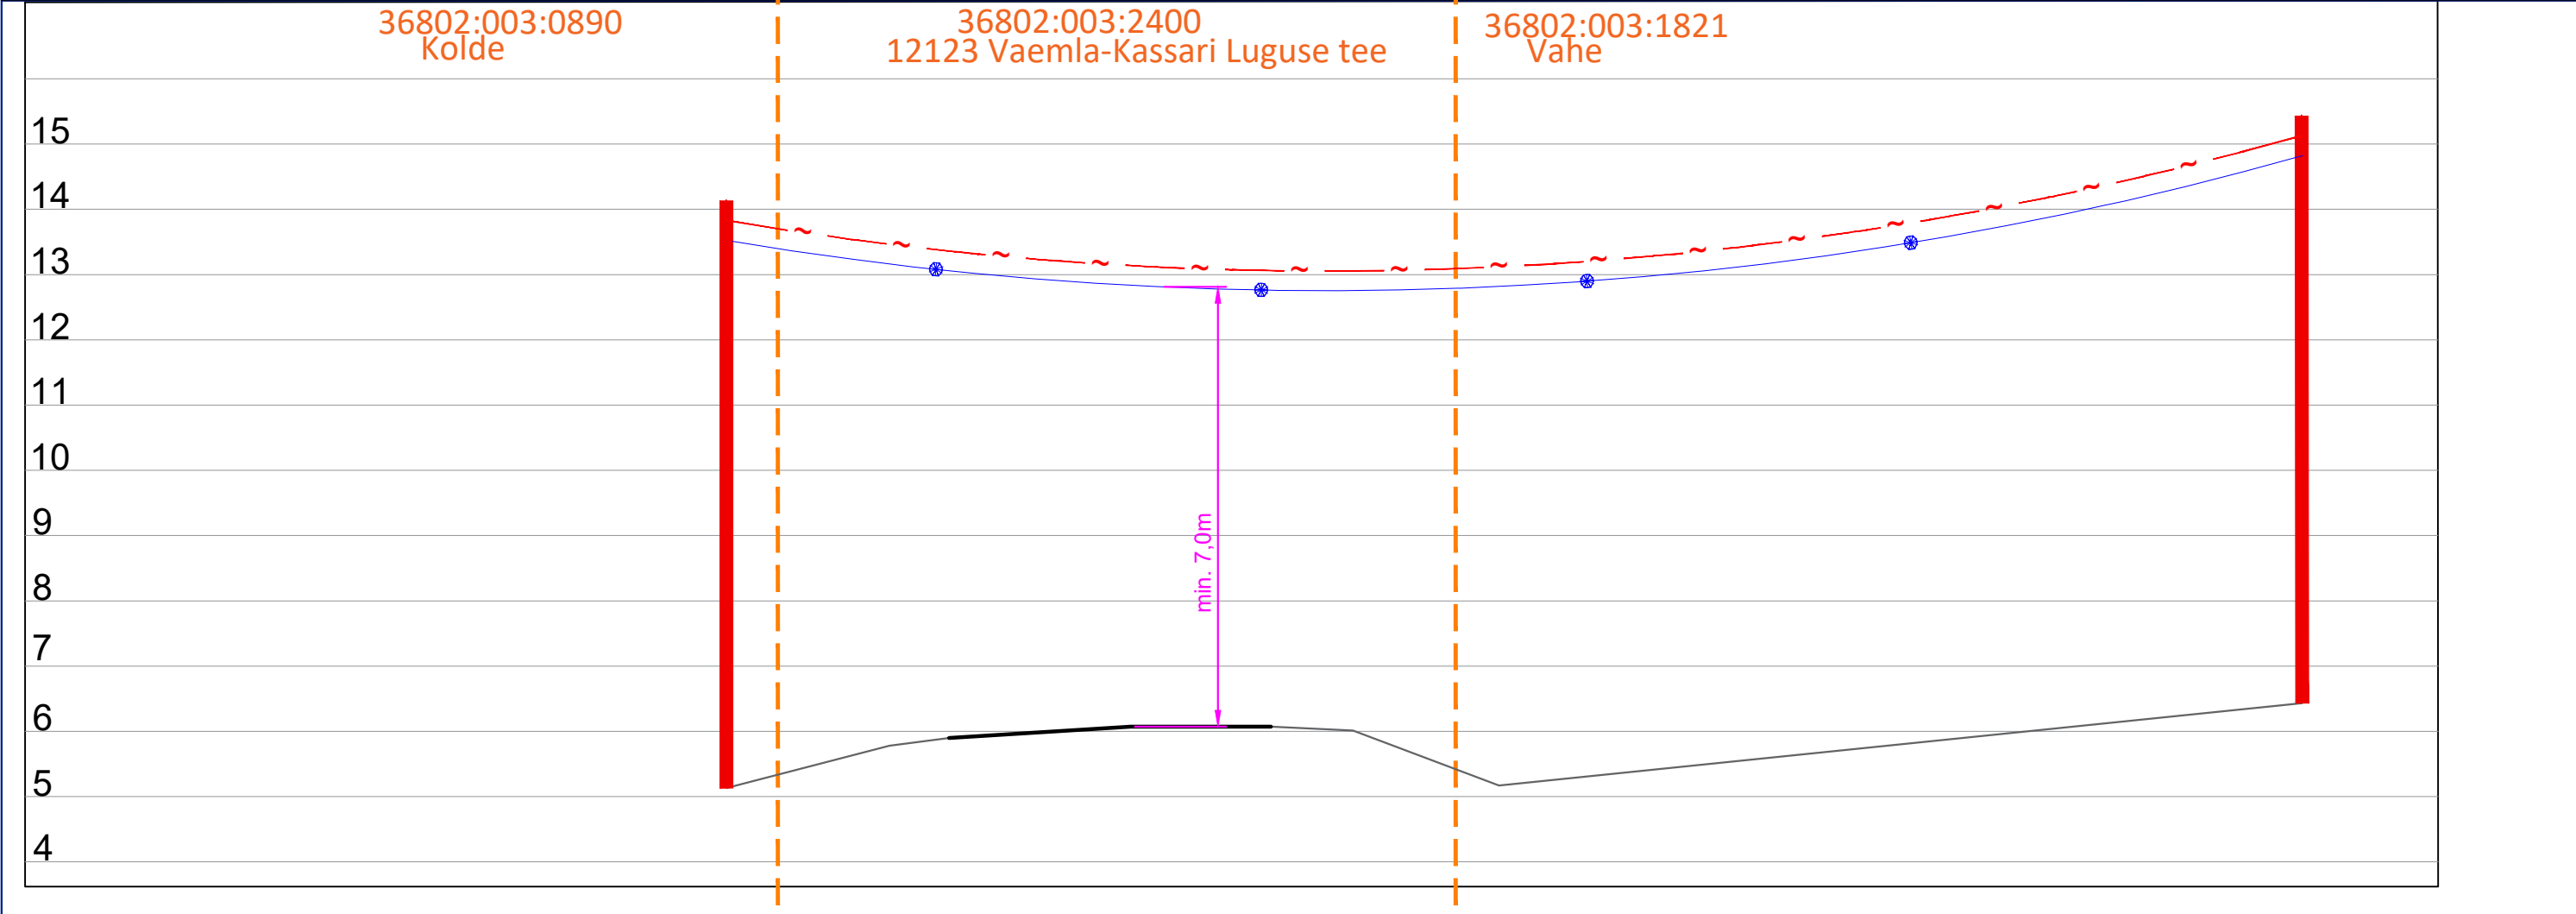
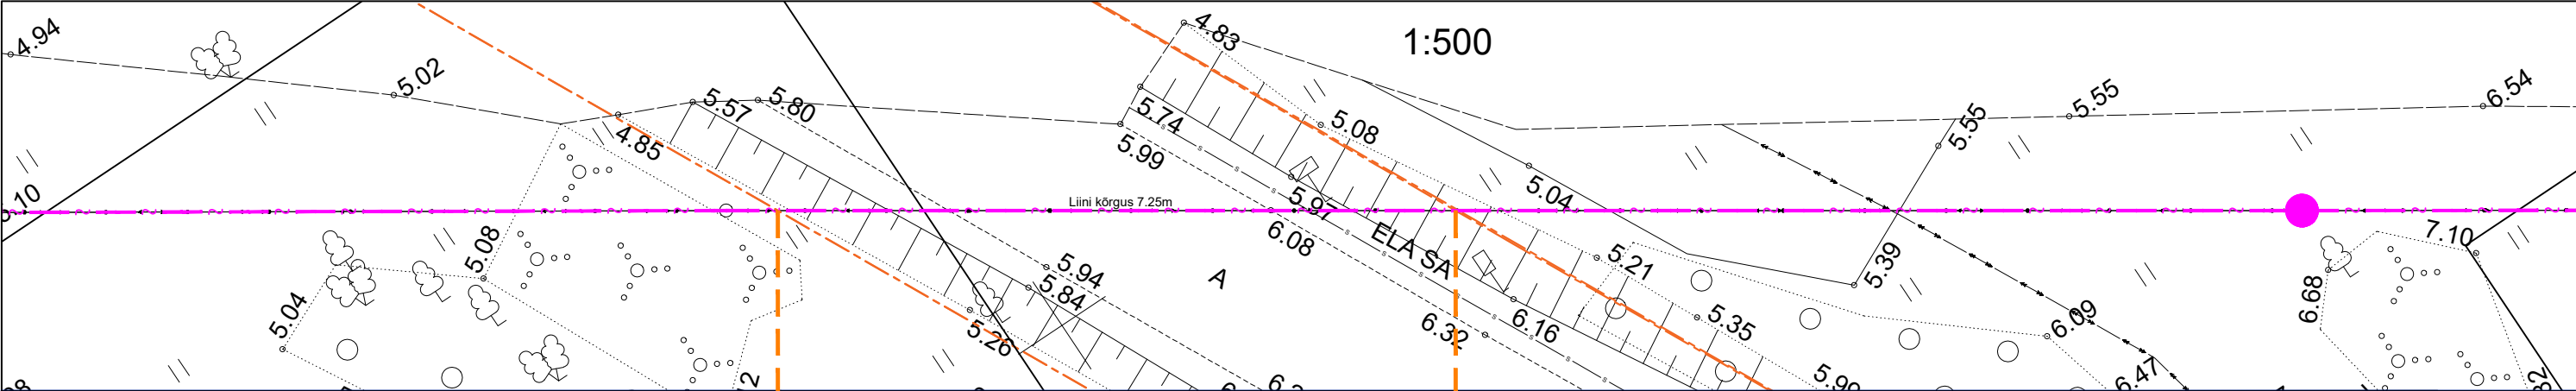
Keskpingeõhuliini ristumine 12123 Vaemla-Kassari-Luguse teega km-l 8,43

Muudatuse nr	Kuupäev	Projekteerija	Vastutav spetsialist	Selgitus		
<div><div>Keskkonnaprojekt ENGINEERING & CONSULTATIONS</div></div> <div>OÜ KESKKONNAPROJEKT A: Ringtee 12, 51013 Tartu T: +372 7305 060 E: kp@keskkonnaprojekt.ee MTR reg nr EL10769210-0001</div>			Töö nimetus Hiiumaa Käina-Kassari KP fiidri rek		Töö tellija Elektrilevi OÜ	
			Joonise nimetus Õhuliini ristmeväljad		Töö väljaandmise aeg 01.09.2025	
					Joonise digiaadress IP7637_TP_EL-6-02_ÖLR	
Kontrollis M. Uiboupin		Allkiri /allkirjastatud digitaalselt/	Objekti aadress Kassari küla, Hiiumaa vald, Hiiu maakond		Projekti staadium TP	Töö number IP7637
Projekteeris K. Loite		Allkiri /allkirjastatud digitaalselt/			Mõotkava -	Joonise number EL-6-02




Keskpingeõhuliini ristumine 12123 Vaemla-Kassari-Luguse teega km-l 6,86

Muudatuse nr	Kuupäev	Projekteerija	Vastutav spetsialist	Selgitus
Projekteerija			Töö nimetus	Töö tellija
 Keskonnaprojekt ENGINEERING & CONSULTATIONS OÜ KESKKONNAPROJEKT A: Ringtee 12, 51013 Tartu T: +372 7305 060 E: kp@keskkonnaprojekt.ee MTR reg nr EL10769210-0001			Hiiumaa Käina-Kassari KP fiidri rek	Elektrilevi OÜ
			Joonise nimetus	Töö väljaandmise aeg
			Õhuliini ristmeväljad	01.09.2025
			Joonise digiaadress	IP7637_TP_EL-6-02_ÖLRistmeväljad
Kontrollis	Allkiri		Objekti aadress	Projekti staadium
M. Uiboupin	/allkirjastatud digitaalselt/		Kassari küla, Hiiumaa vald, Hiiu maakond	TP
Projekteeris	Allkiri			Töö number
K. Loite	/allkirjastatud digitaalselt/			IP7637
			Möötkava	Joonise number
			-	EL-6-02



Keskpingeõhuliini ristumine 12123 Vaemla-Kassari-Luguse teega km-l 3,98

Muudatuse nr	Kuupäev	Projekteerija	Vastutav spetsialist	Selgitus	
<div><div>Keskkonnaprojekt ENGINEERING & CONSULTATIONS</div></div> <div>OÜ KESKKONNAPROJEKT A: Ringtee 12, 51013 Tartu T: +372 7305 060 E: kp@keskkonnaprojekt.ee MTR reg nr EL10769210-0001</div>			Töö nimetus		Töö tellija
			Hiiumaa Käina-Kassari KP fiidri rek		Elektrilevi OÜ
			Joonise nimetus		Töö väljaandmise aeg
			Õhuliini ristmeväljad		01.09.2025
					Joonise digiaadress
					IP7637_TP_EL-6-02_ÖLR
Kontrollis	Allkiri	Objekti aadress	Projekti staadium	Töö number	
M. Uiboupin	/allkirjastatud digitaalselt/	Kassari küla, Hiiumaa vald, Hiiu maakond	TP	IP7637	
Projekteeris	Allkiri		Möötkava	Joonise number	
K. Loite	/allkirjastatud digitaalselt/		-	EL-6-02	