


ISIKLIKU KASUTUSÕIGUSE SEADMISE PLAAN




Jrk nr.	IKÕ ala Pos nr. (plaanil)	Kinnistu registriosa number	Katastriüksuse tunnus, nimi ja sihtotstarve:	Asukoht riigitee (nr ja nimi) suhtes (lõigu algus ja lõpp km.)	Ala pindala ruutmeetrites m <sup>2</sup>
1.	Pos 1	9243350	29501:007:0257; 11395 Laulasmaa-Lohusalu tee	11395 Laulasmaa-Lohusalu tee; 1,960-2,859 km ristumine 2,859 km	1841

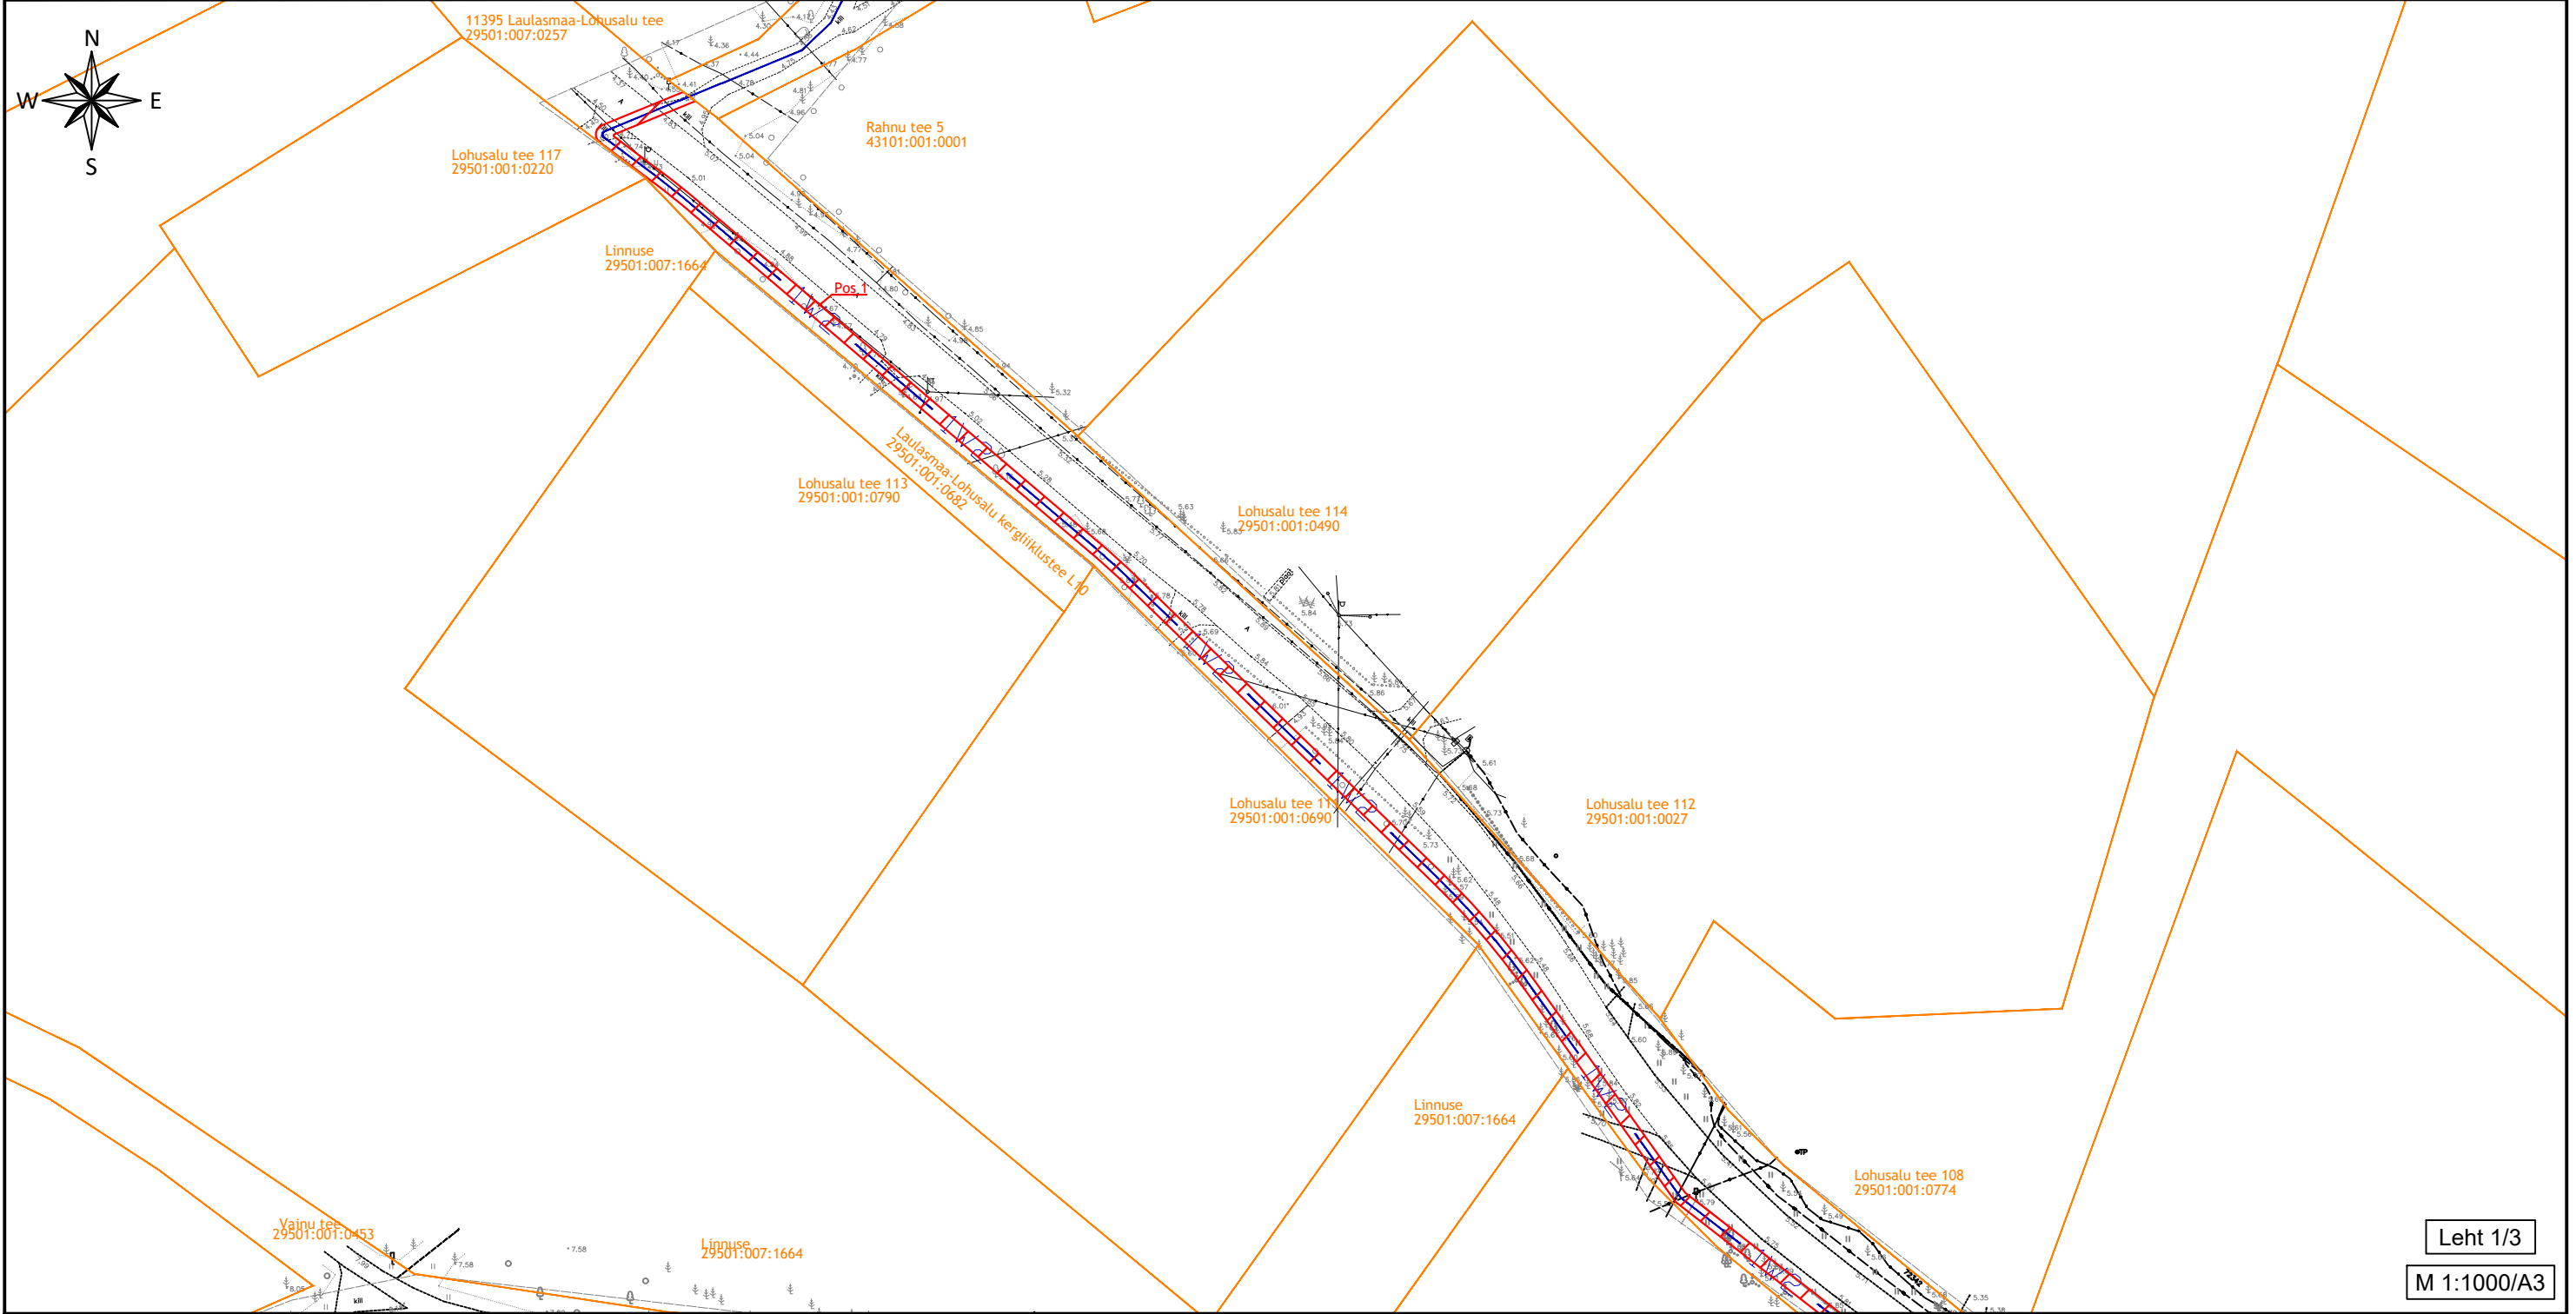

Leht 1/3

M 1:1000/A3

TINGMÄRGID


-  1W2 — Projekteeritud 24kV maakaabelliin
-  — Kinnistu piir
-  — Isikliku kasutusõiguse seadmise ala

- 1) Kaitsevöönd maakaabelliini korral on 1 m äärmisest kaablist.
- 2) Projekteeritud trassi pikkus ca 926 m.

Koostas: Tõnis Liiber  
Stromtec OÜ projekteerija

ISIKLIKU KASUTUSÕIGUSE SEADMISE PLAAN

Jrk nr.	IKÕ ala Pos nr. (plaanil)	Kinnistu registriosa number	Katastriüksuse tunnus, nimi ja sihtotstarve:	Asukoht riigitee (nr ja nimi) suhtes (lõigu algus ja lõpp km.)	Ala pindala ruutmeetrites m <sup>2</sup>
1.	Pos 1	9243350	29501:007:0257; 11395 Laulasmaa-Lohusalu tee	11395 Laulasmaa-Lohusalu tee; 1,960-2,859 km ristumine 2,859 km	1841

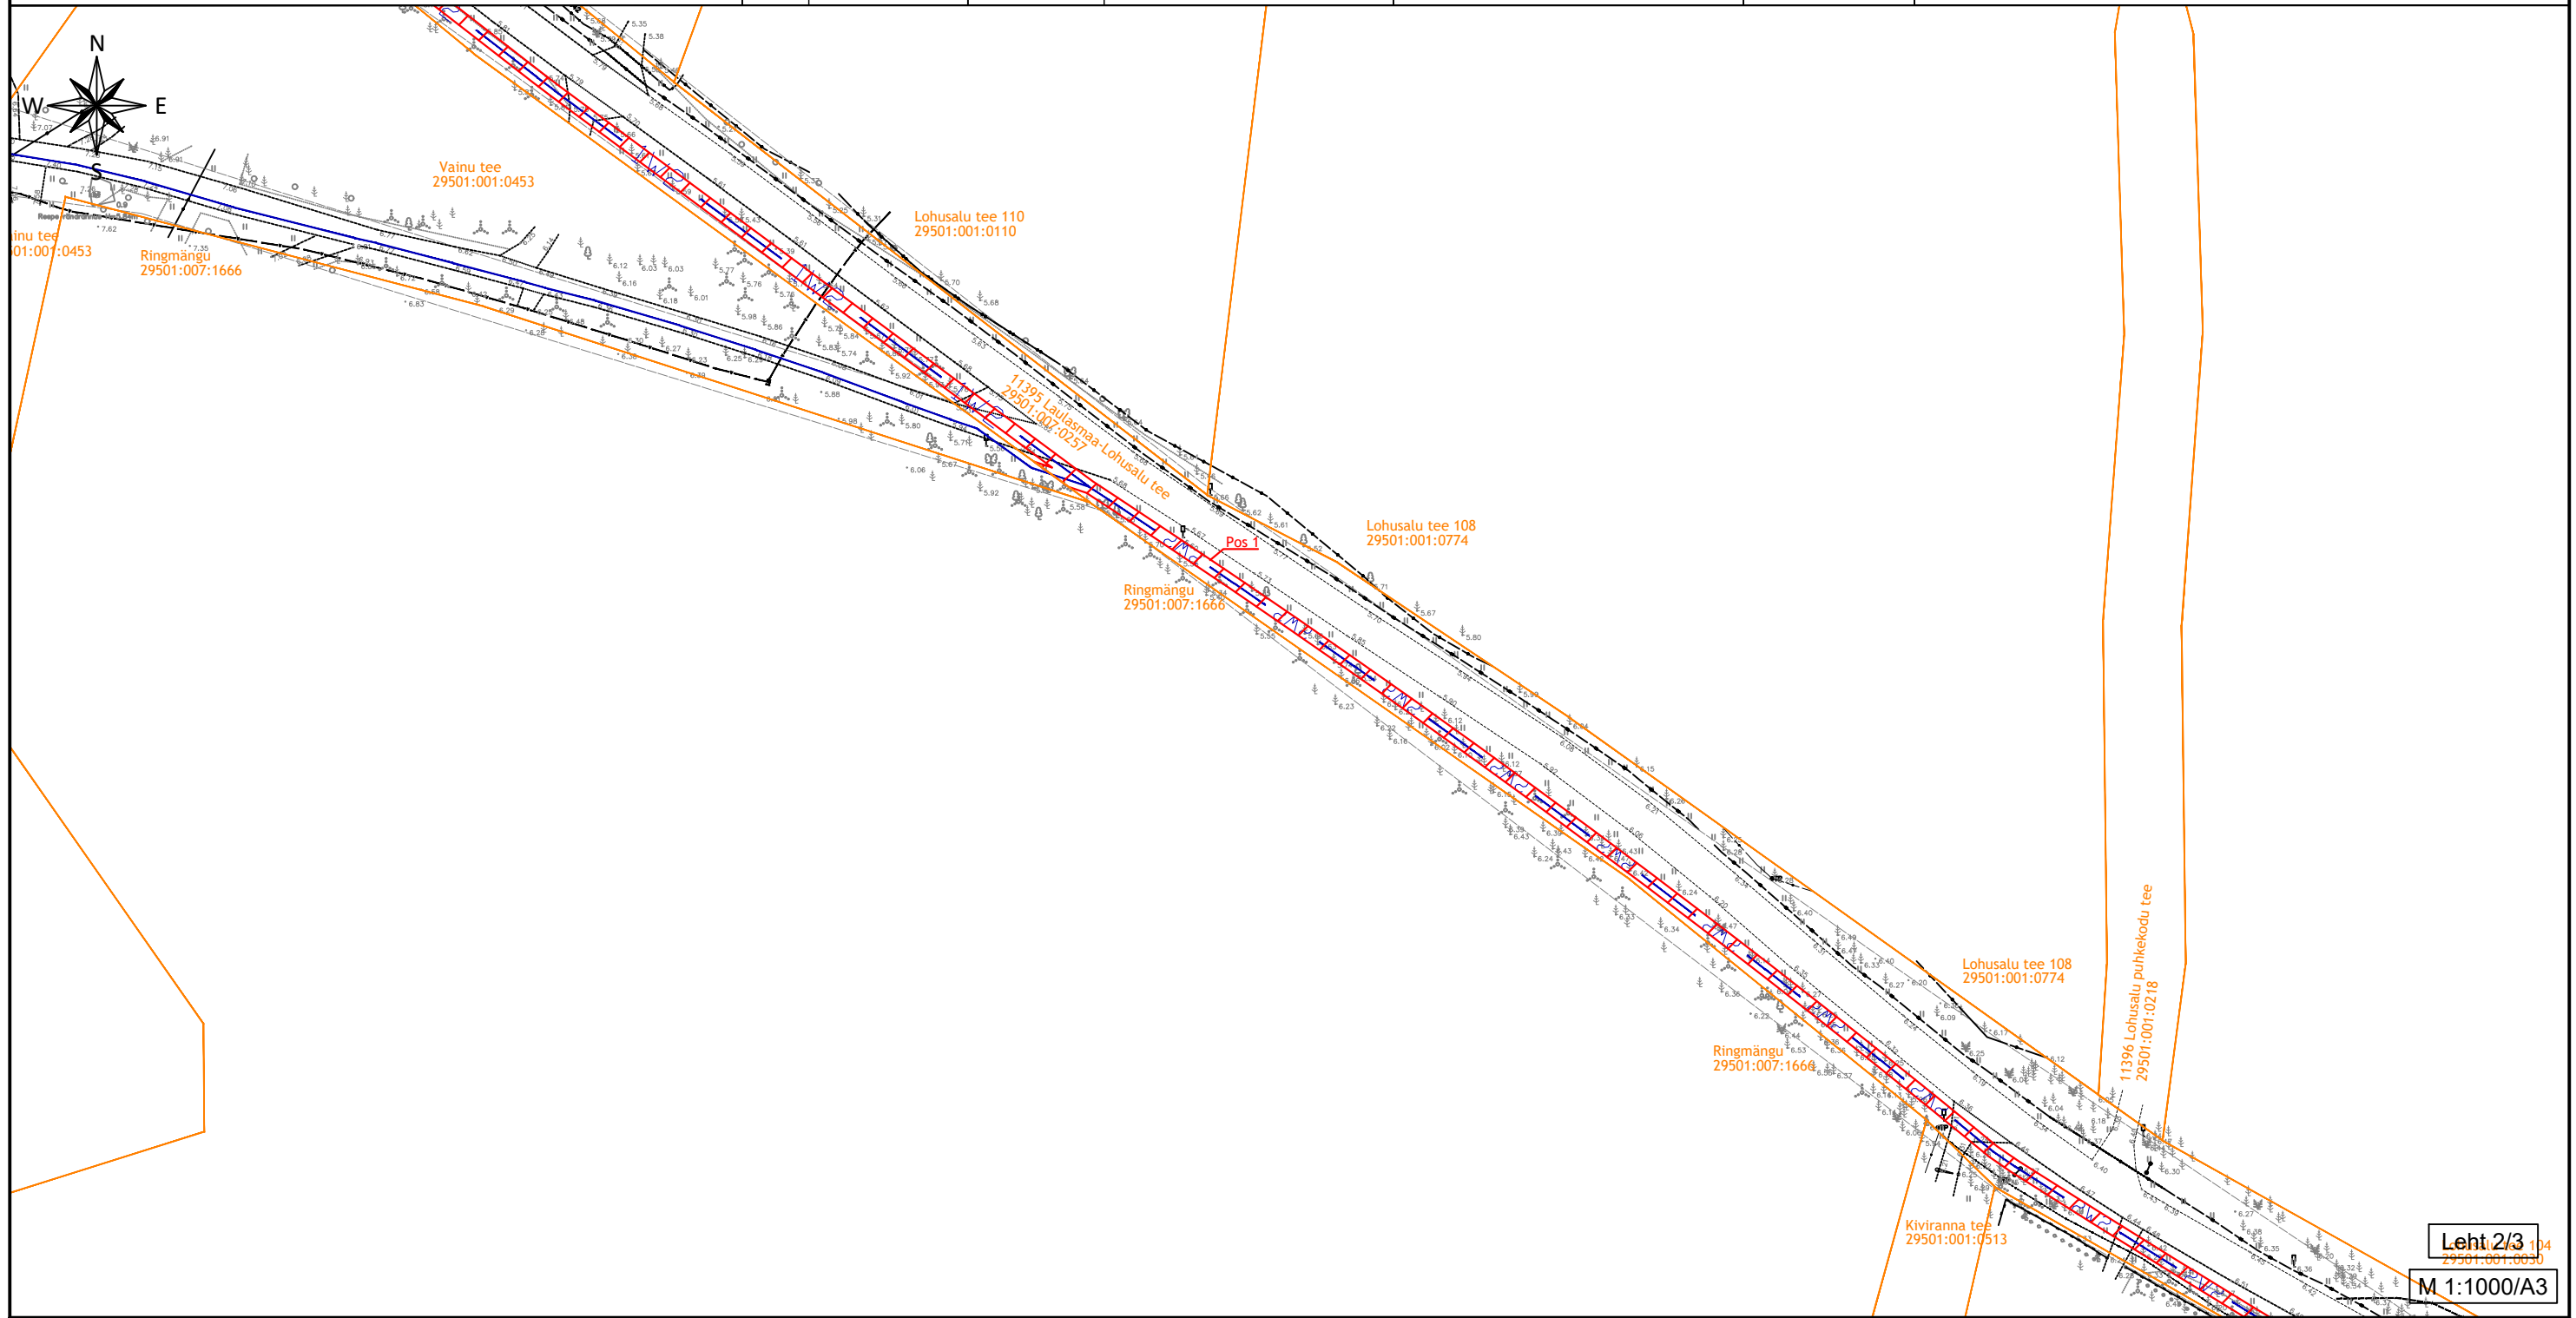


TINGMÄRGID

- 1W2 — Projekteeritud 24kV maakaabelliin
- Kinnistu piir
- Isikliku kasutusõiguse seadmise ala

- 1) Kaitsevöönd maakaabelliini korral on 1 m äärmisest kaablist.
- 2) Projekteeritud trassi pikkus ca 926 m.

ISIKLIKU KASUTUSÕIGUSE SEADMISE PLAAN

Jrk nr.	IKÕ ala Pos nr. (plaanil)	Kinnistu registriosa number	Katastriüksuse tunnus, nimi ja sihtotstarve:	Asukoht riigitee (nr ja nimi) suhtes (lõigu algus ja lõpp km.)	Ala pindala ruutmeetrites m <sup>2</sup>
1.	Pos 1	9243350	29501:007:0257; 11395 Laulasmaa-Lohusalu tee	11395 Laulasmaa-Lohusalu tee; 1,960-2,859 km ristumine 2,859 km	1841

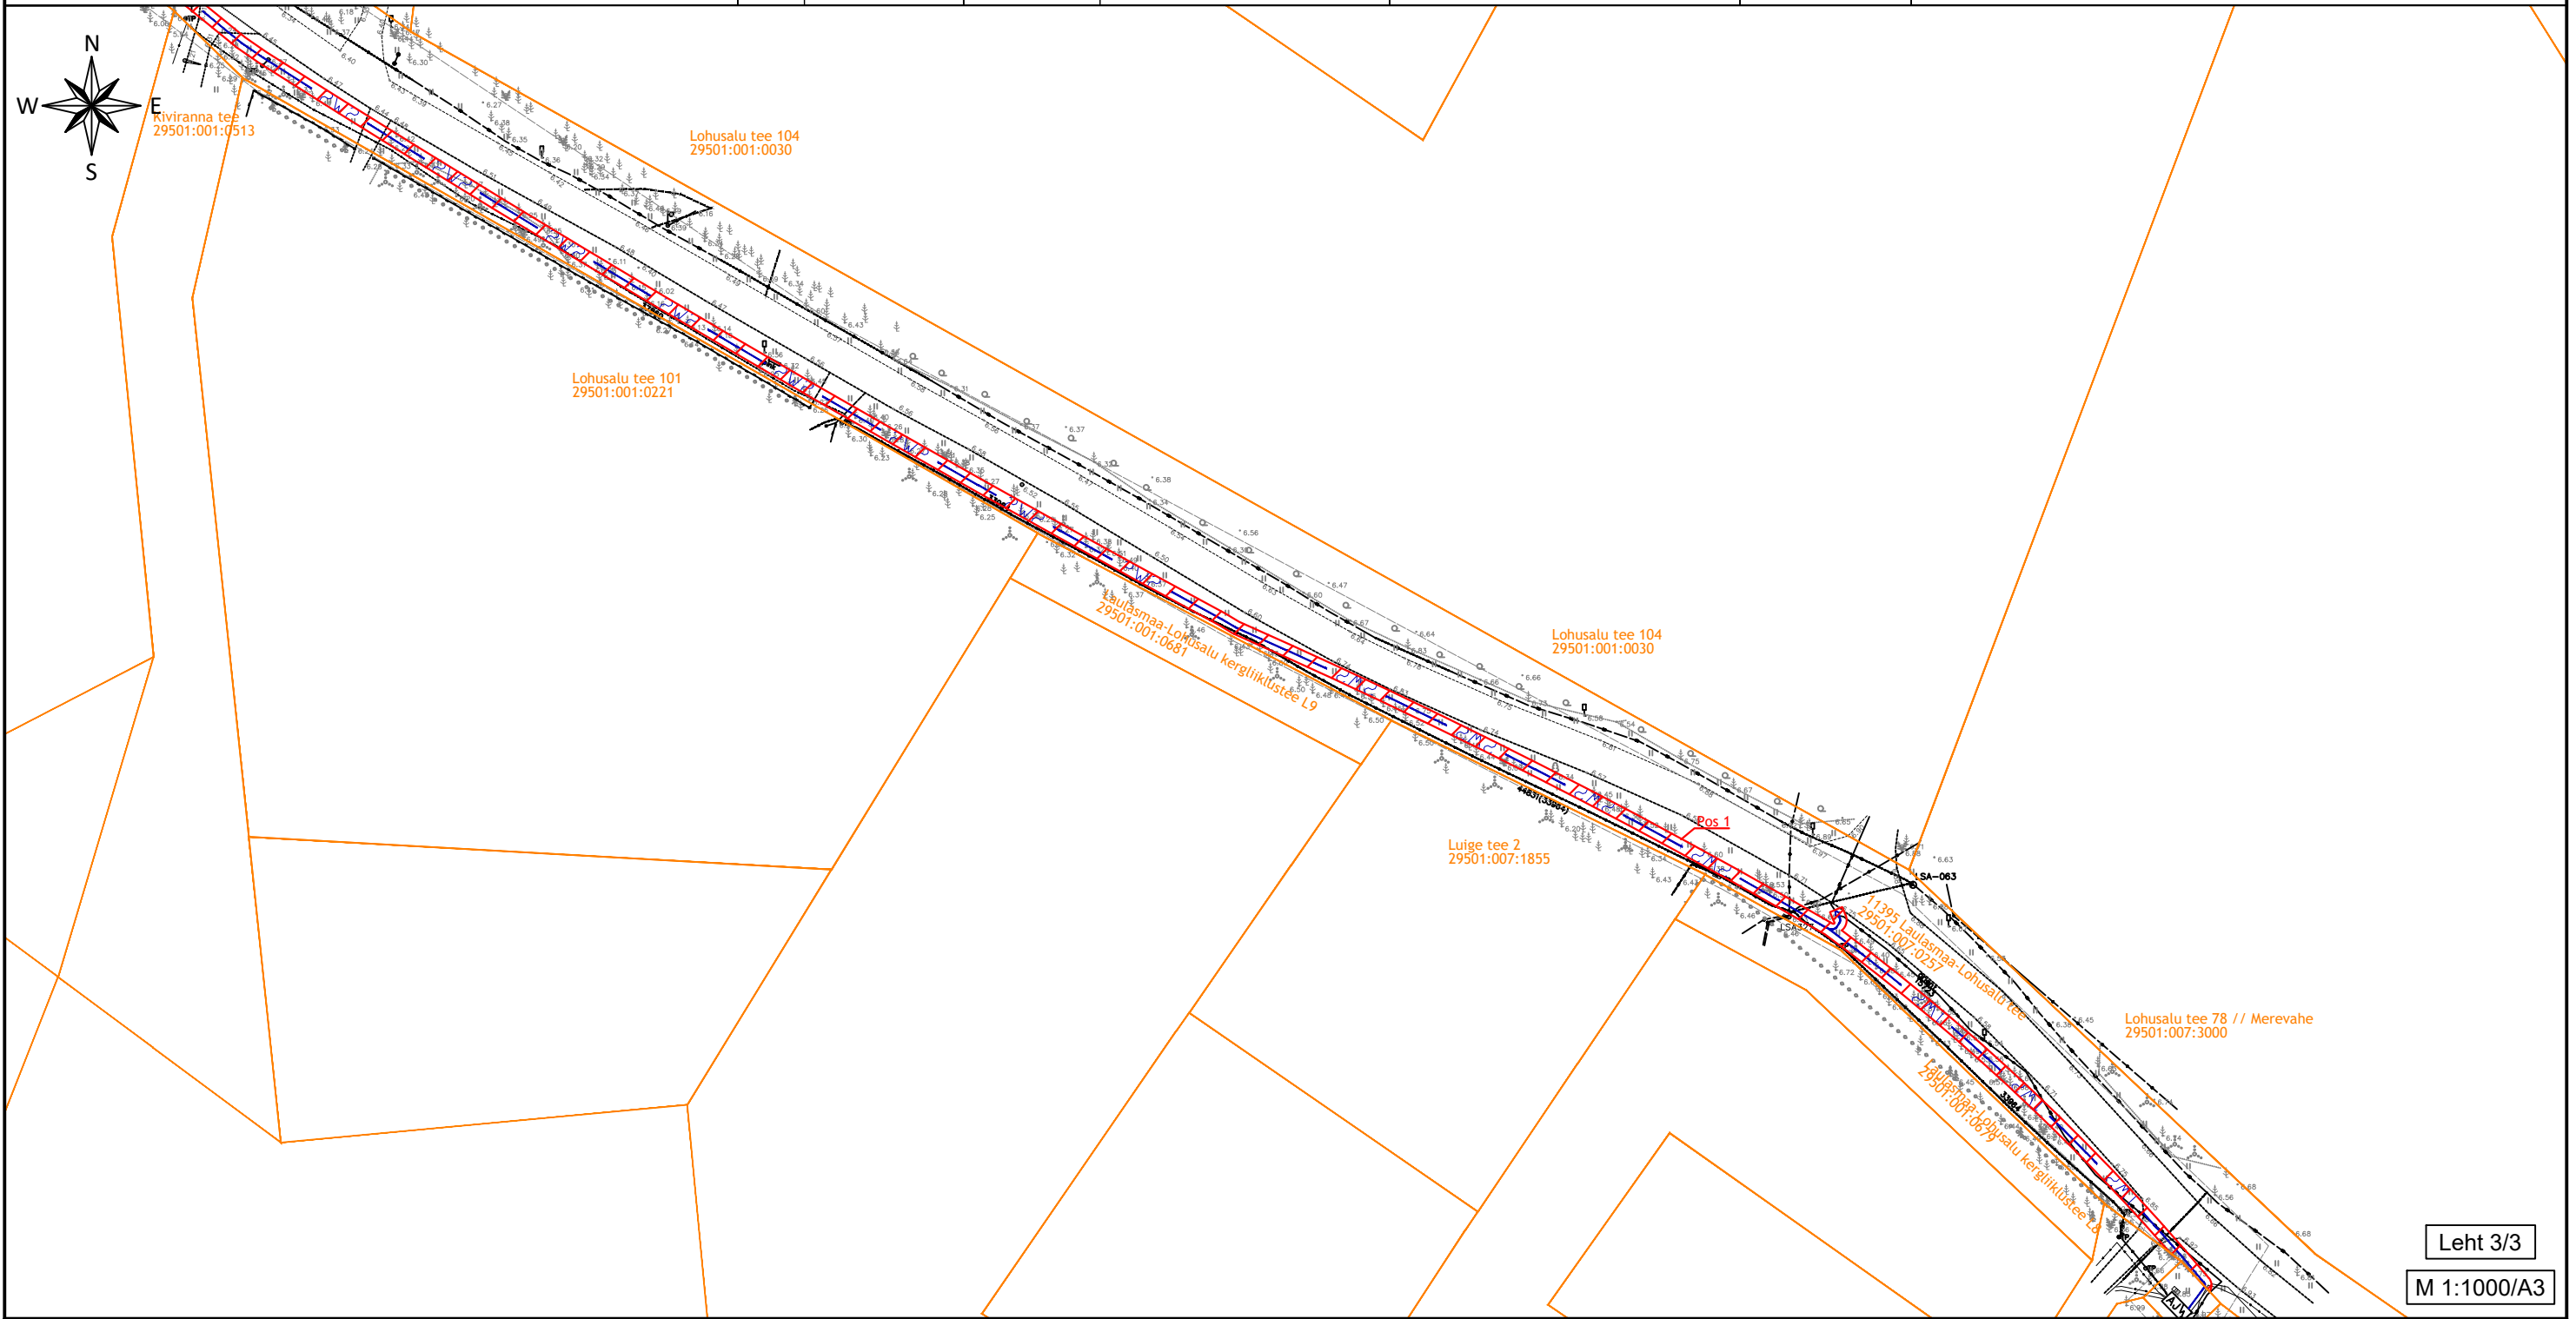

Leht 3/3

M 1:1000/A3

TINGMÄRGID

- 1W2 — Projekteeritud 24kV maakaabelliin
- Kinnistu piir
- Isikliku kasutusõiguse seadmise ala

- 1) Kaitsevöönd maakaabelliini korral on 1 m äärmisest kaablist.
- 2) Projekteeritud trassi pikkus ca 926 m.

Koostas: Tõnis Liiber  
Stromtec OÜ projekteerija