






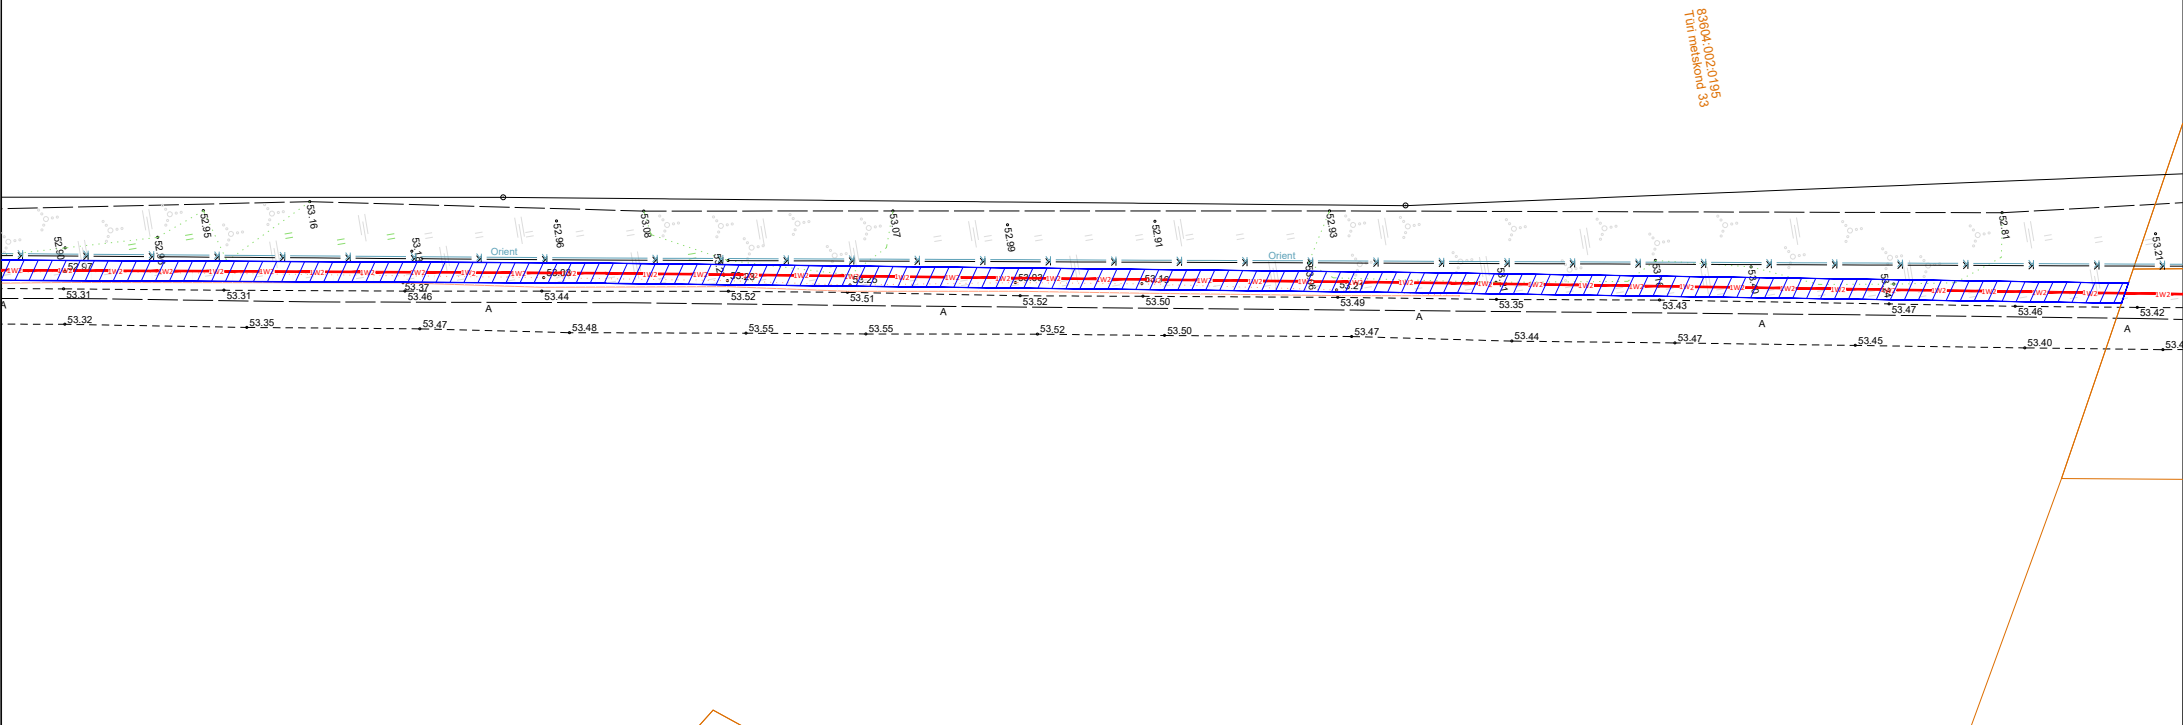


Koormatava ala asendiplaan

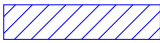

TINGMÄRGID	
	Koormatava ala pindala kokku ligikaudu 609 m ²
	Projekteeritud keskpinge maakaabel.
	Katastriüksuste piirid

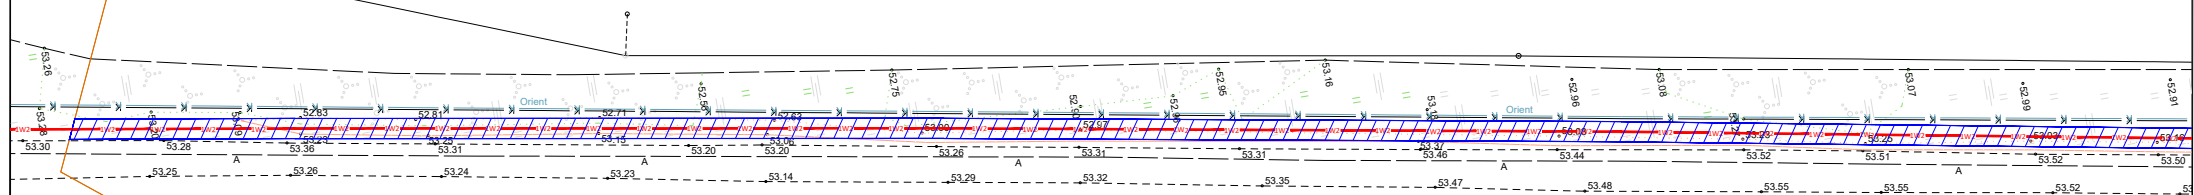Kinnistu nimi	Türi metskond 33 (reg. nr 11437950)
Katastritunnus	83604:002:0195
Asukoht	Järva maakond; Türi vald, Türi linn
Hepta Group Energy töö nr	23-754
Elektrilevi OÜ tellimus nr	IP7800
Möötkava	1:750
Koostaja	Marek Banko
Leht	A3



TINGMÄRGID	
	Koormatava ala pindala kokku ligikaudu 609 m ²
	Projekteeritud keskpinge maakaabel.
	Katastriüksuste piirid

Kinnistu nimi	Türi metskond 33 (reg. nr 11437950)
Katastritunnus	83604:002:0195
Asukoht	Järva maakond; Türi vald, Türi linn
Hepta Group Energy töö nr	23-754
Elektrilevi OÜ tellimus nr	IP7800
Mõõtkava	1:750
Koostaja	Marek Banko
Leht	A3