


Koormatava ala asendiplaan

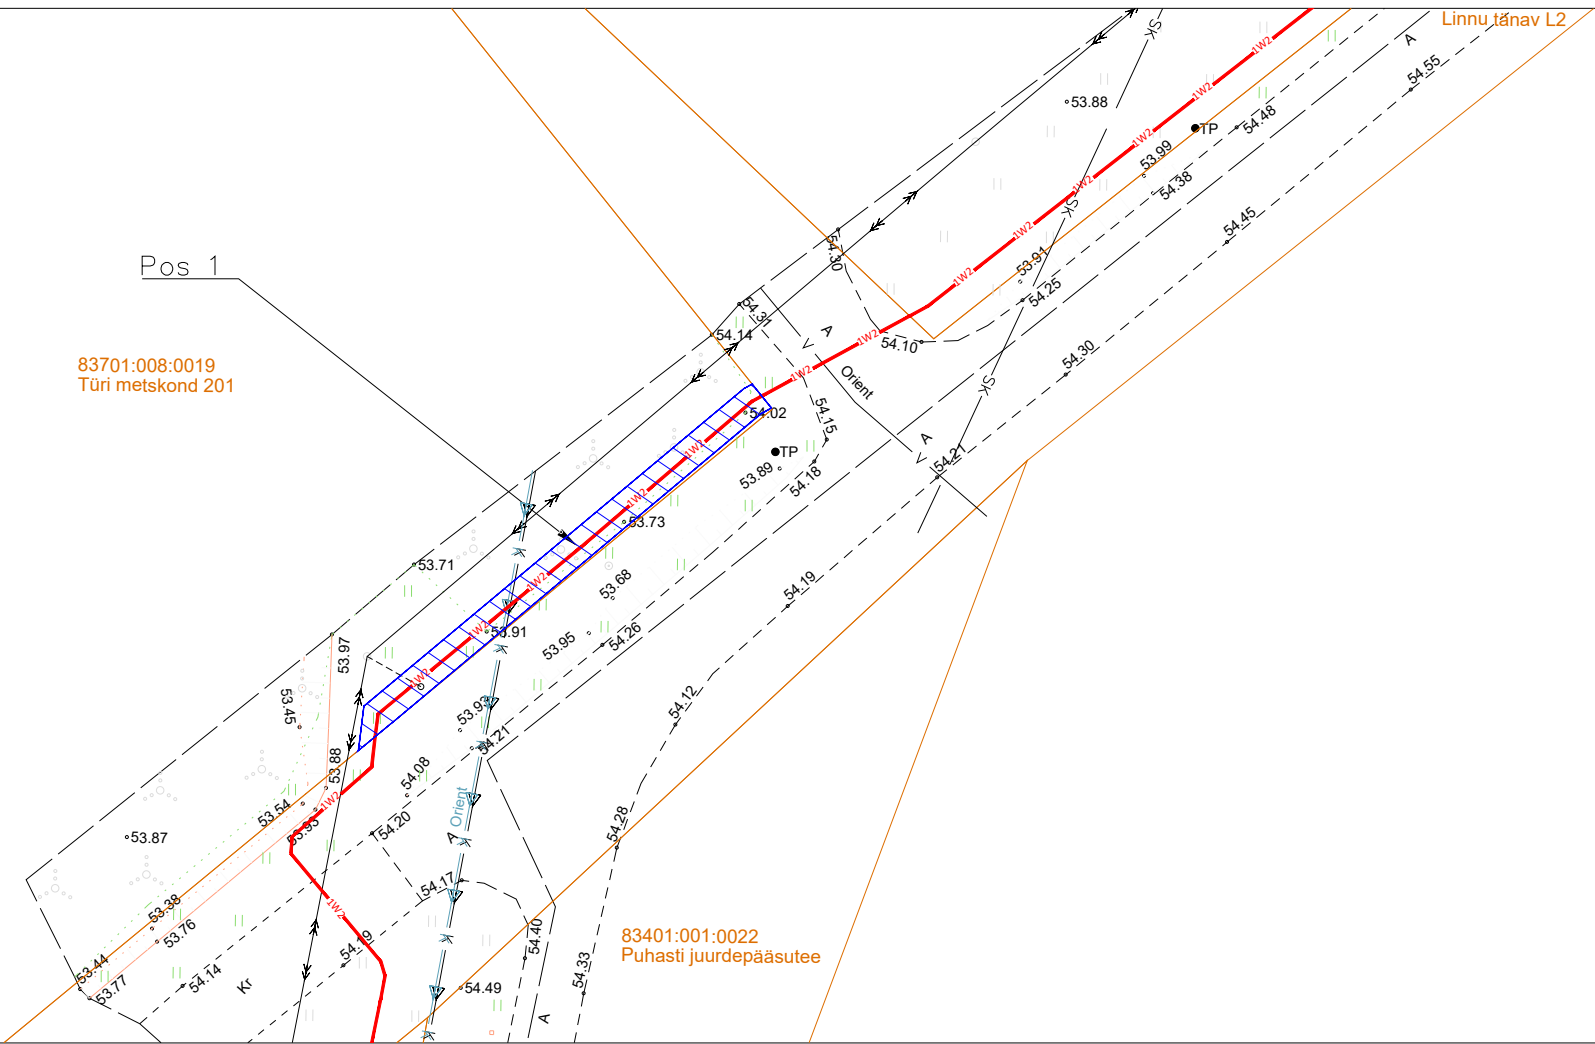

TINGMÄRGID	
	Koormatava ala pindala kokku ligikaudu 70 m²
	Projekteeritud keskpinge maakaabel.
	Katastriüksuste piirid

Jrk nr	IKÕ ala Pos nr (plaanil)	Kinnistu registriosa number	Katastriüksuse tunnus, nimi ja sihtotstarve	Ala pindala ruutmeetrites m²
1	Pos 1	11882450	83701:008:0019; 15802 Türi metskond 201, maatulundusmaa 100%	70

Projekti nimi/ aadress			Töö nr
Türi-Viljandi II (Bio-Linnu) Türi linn Järvamaa			IP7800
Koostaja	Möötkava	Leht / Formaat	Kuupäev
M. Banko	1:500	Leht 1; A4	31.07.2025