

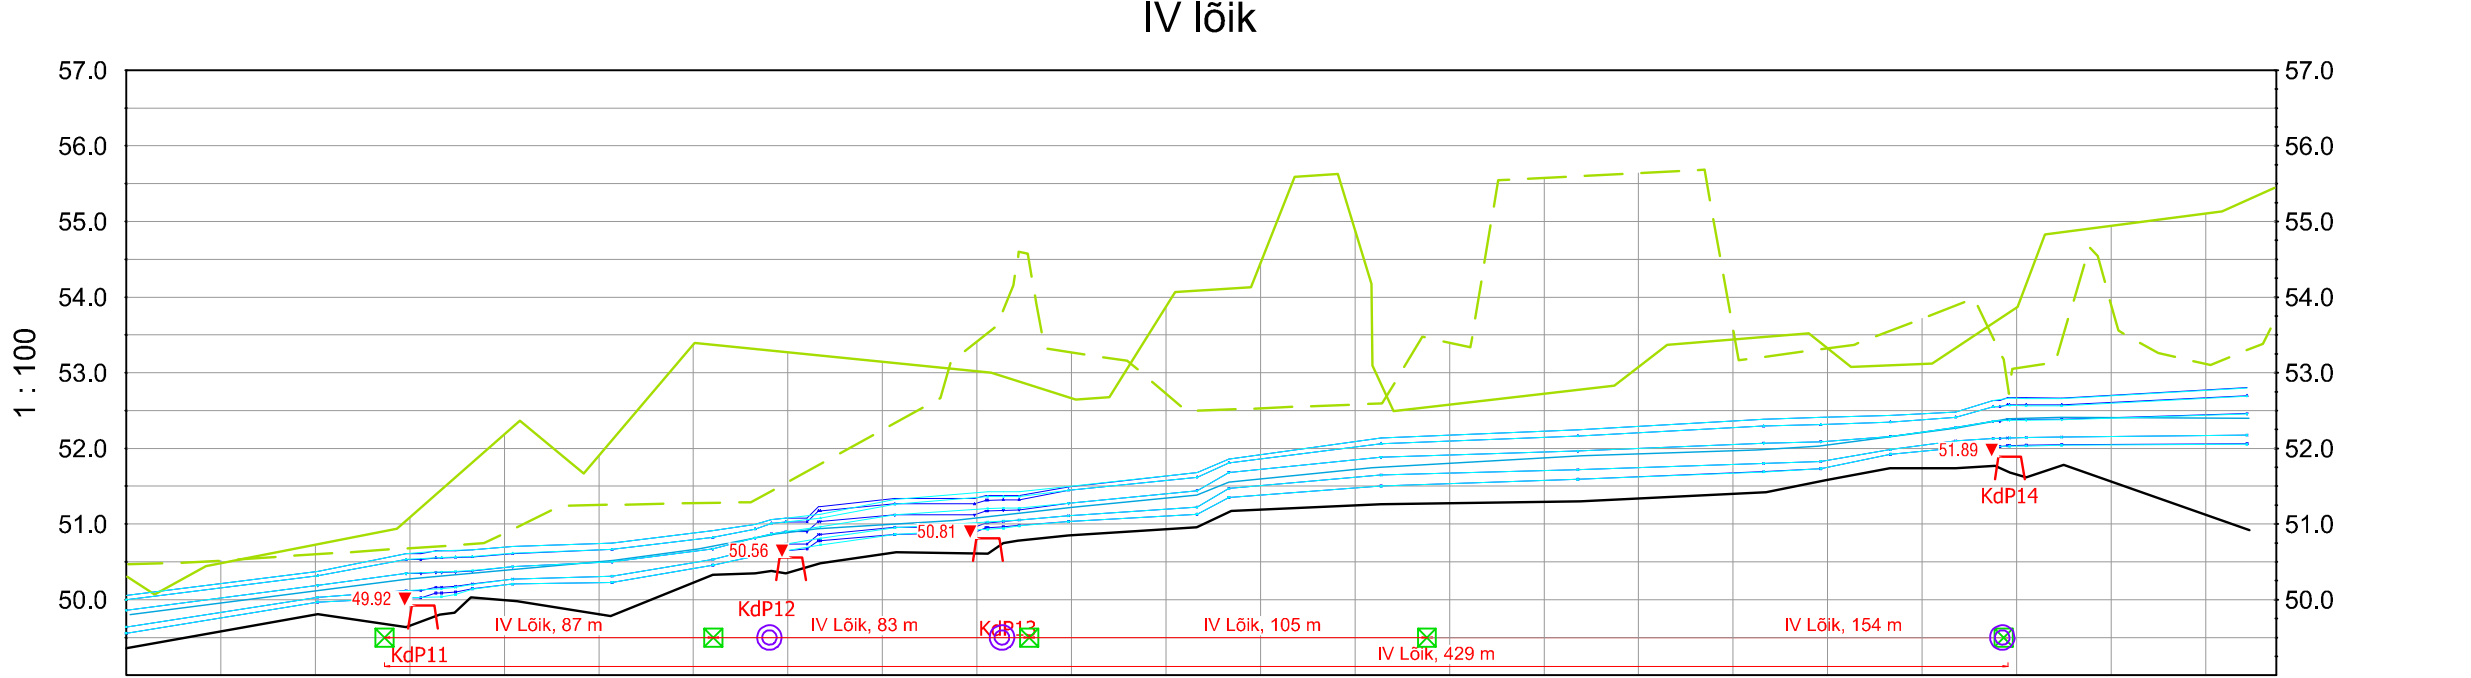


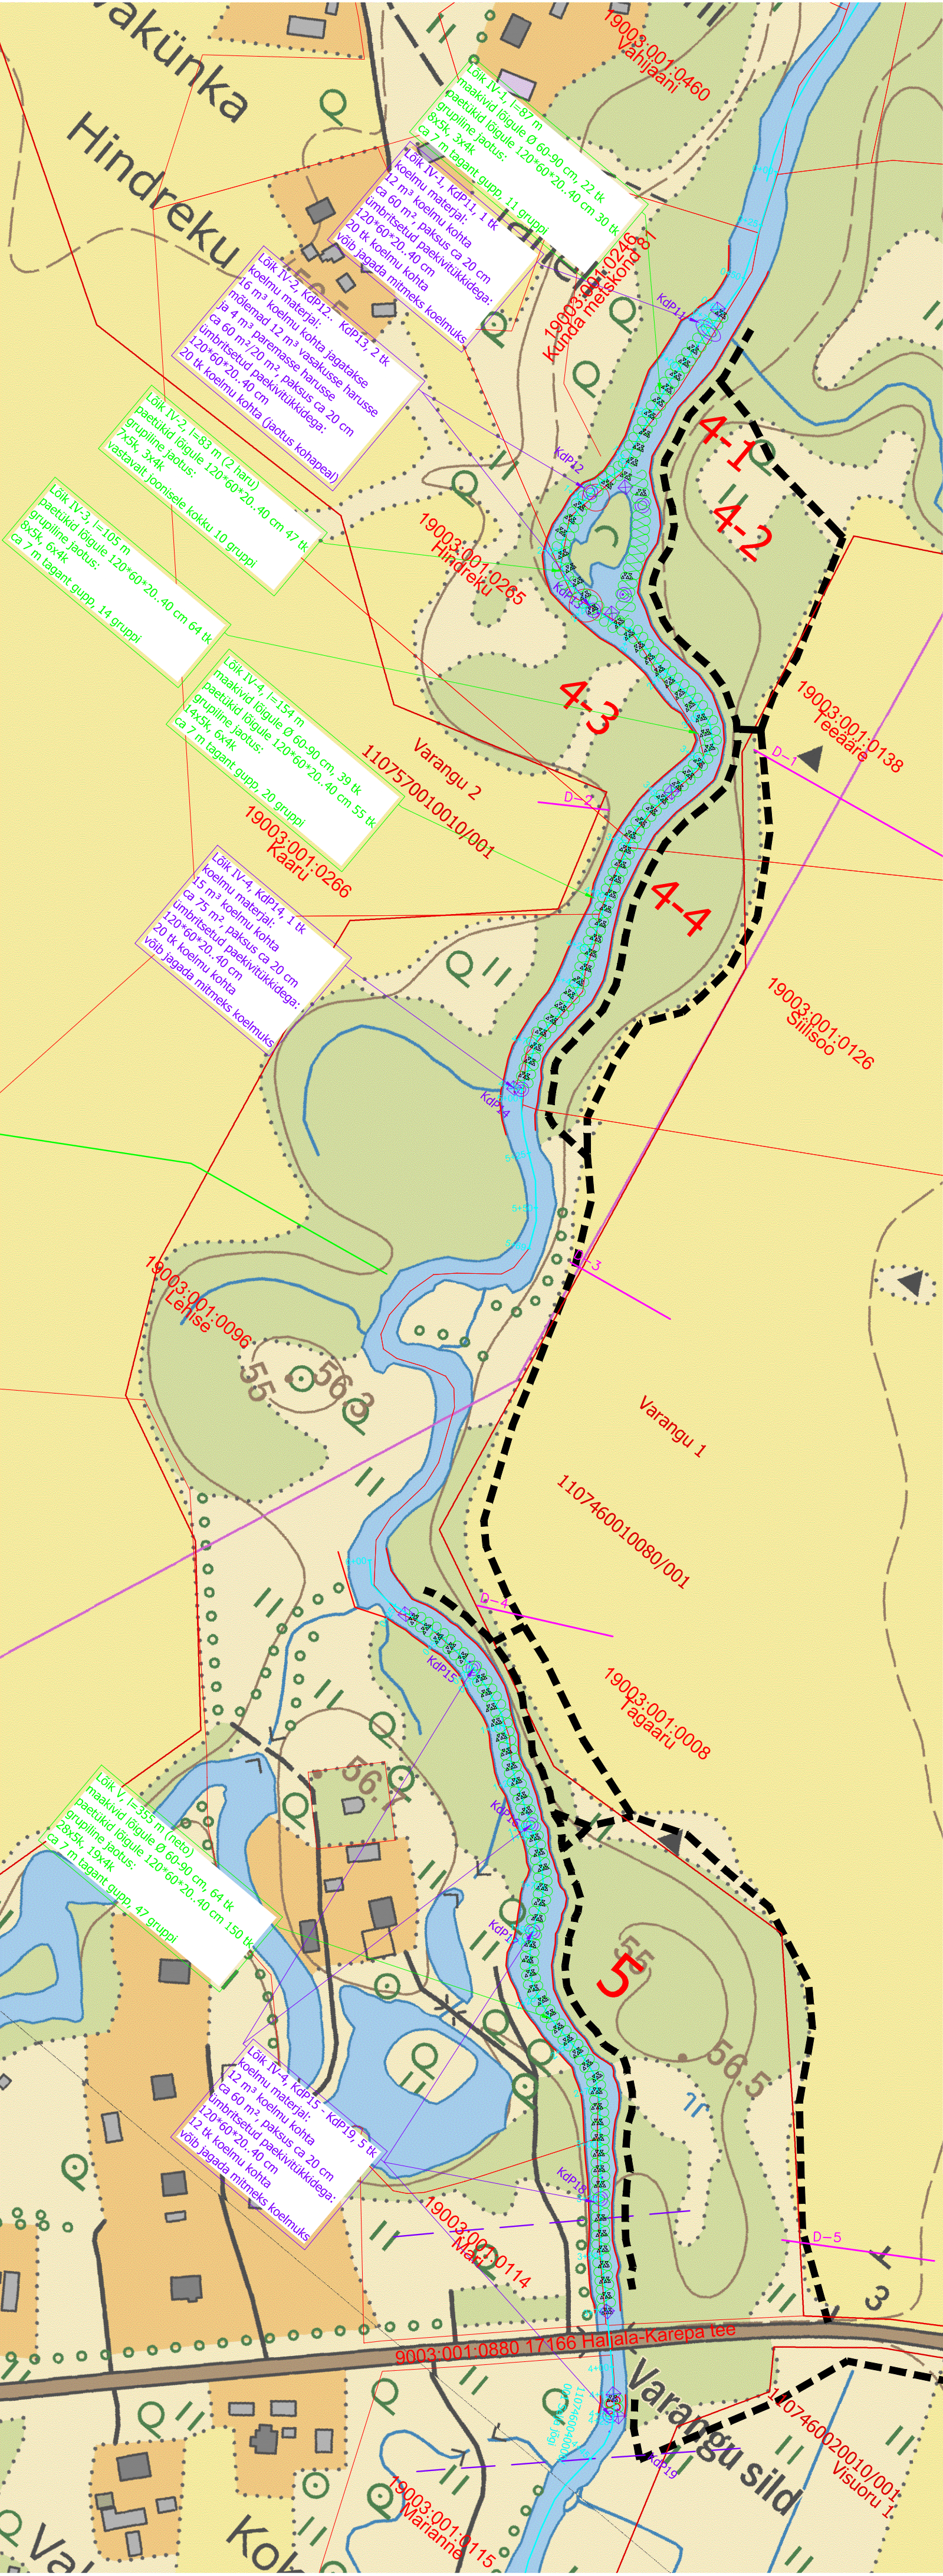


Pikett	0+00.0	0+25.0	0+50.0	0+68.3	0+75.0	0+76.5	1+00.0	1+25.0	1+50.0	1+75.8	2+00.0	2+27.9	2+50.0	2+75.0	3+00.0	3+25.0	3+50.0	3+75.0	4+00.0	4+25.0	4+41.6	4+75.0	5+00.0	5+68.7
Ol.ol. maapind parem perv, m abs	50.48	50.73	50.91	50.86	50.98	50.98	50.86	51.25	51.27	51.26	52.24	53.00	52.86	53.08	54.45	54.88	53.40	52.72	53.08	53.44	53.51	53.11	53.74	54.00
Ol.ol. maapind vasak perv, m abs	50.52	50.60	50.86	50.86	50.98	50.98	50.86	51.25	51.27	51.26	52.24	53.00	52.86	53.08	54.45	54.88	53.40	52.72	53.08	53.44	53.51	53.11	53.74	54.00
Olemasolev põhja kõrgus, m abs	49.58	49.80	49.88	49.88	49.95	49.95	49.99	49.80	50.22	50.37	50.60	50.81	50.85	50.93	51.19	51.24	51.27	51.29	51.34	51.40	51.50	51.74	51.77	51.88
Koelmute kõrgusarvud m																								

V Lõik

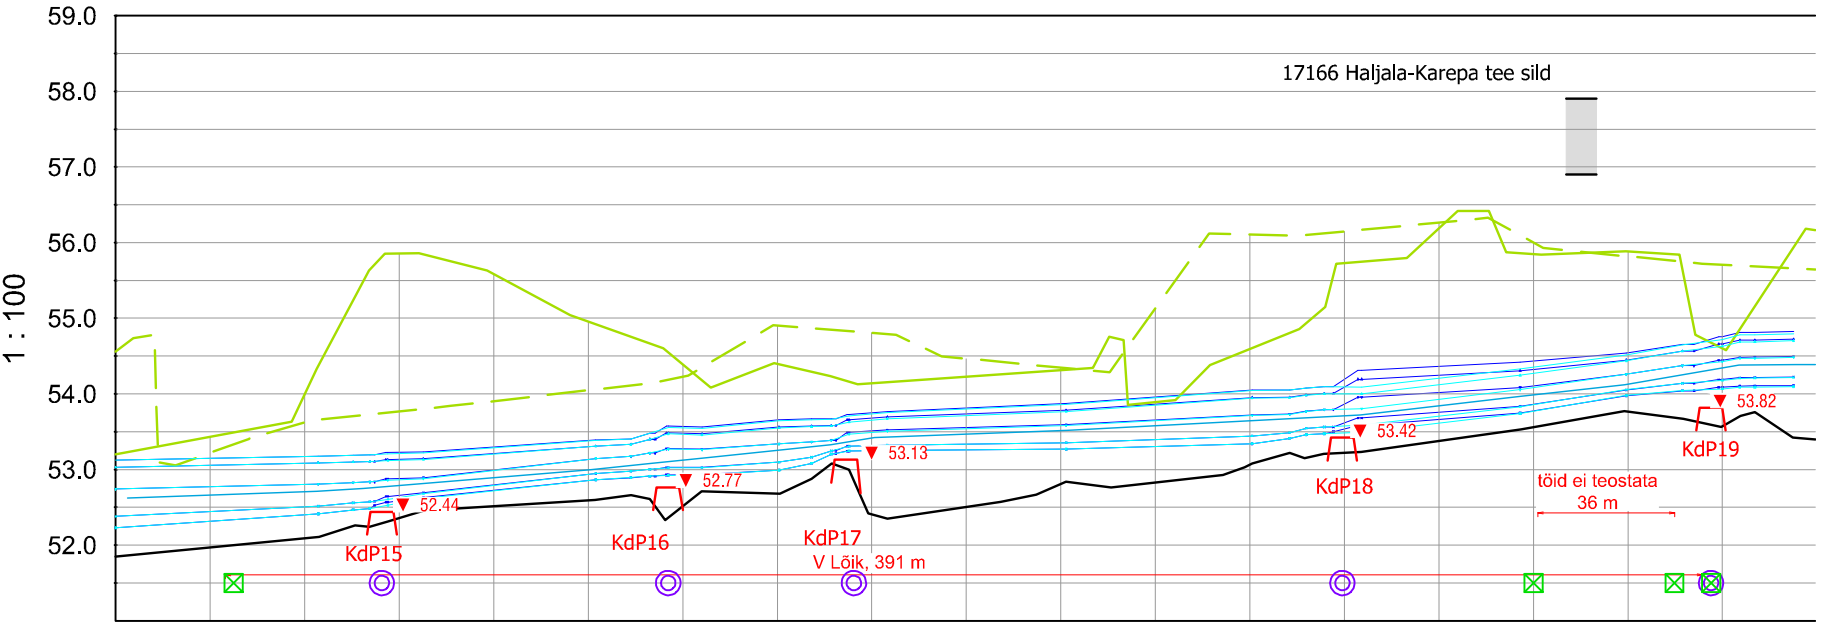

Pikett	0+00.0	0+25.0	0+50.0	0+70.4	0+75.0	1+00.0	1+25.0	1+46.1	1+50.0	1+75.0	2+00.0	2+25.0	2+50.0	2+75.0	3+00.0	3+24.5	3+50.0	3+75.0	4+00.0	4+12.3	4+22.0	4+44.5
Ol.ol. maapind parem perv, m abs	53.20	53.43	54.00	55.02	55.86	55.88	54.96	54.55	54.23	54.40	54.82	54.14	54.23	54.31	55.13	55.11	56.14	56.27	56.00	55.85	55.82	55.89
Ol.ol. maapind vasak perv, m abs	53.20	53.43	54.00	55.02	55.86	55.88	54.96	54.55	54.23	54.40	54.82	54.14	54.23	54.31	55.13	55.11	56.14	56.27	56.00	55.85	55.82	55.89
Olemasolev põhja kõrgus, m abs	51.85	51.97	52.09	52.25	52.38	52.38	52.39	52.36	52.31	52.68	52.86	52.71	52.51	52.81	52.83	53.06	53.22	53.38	53.56	53.76	53.89	53.82
Koelmute kõrgusarvud m																						

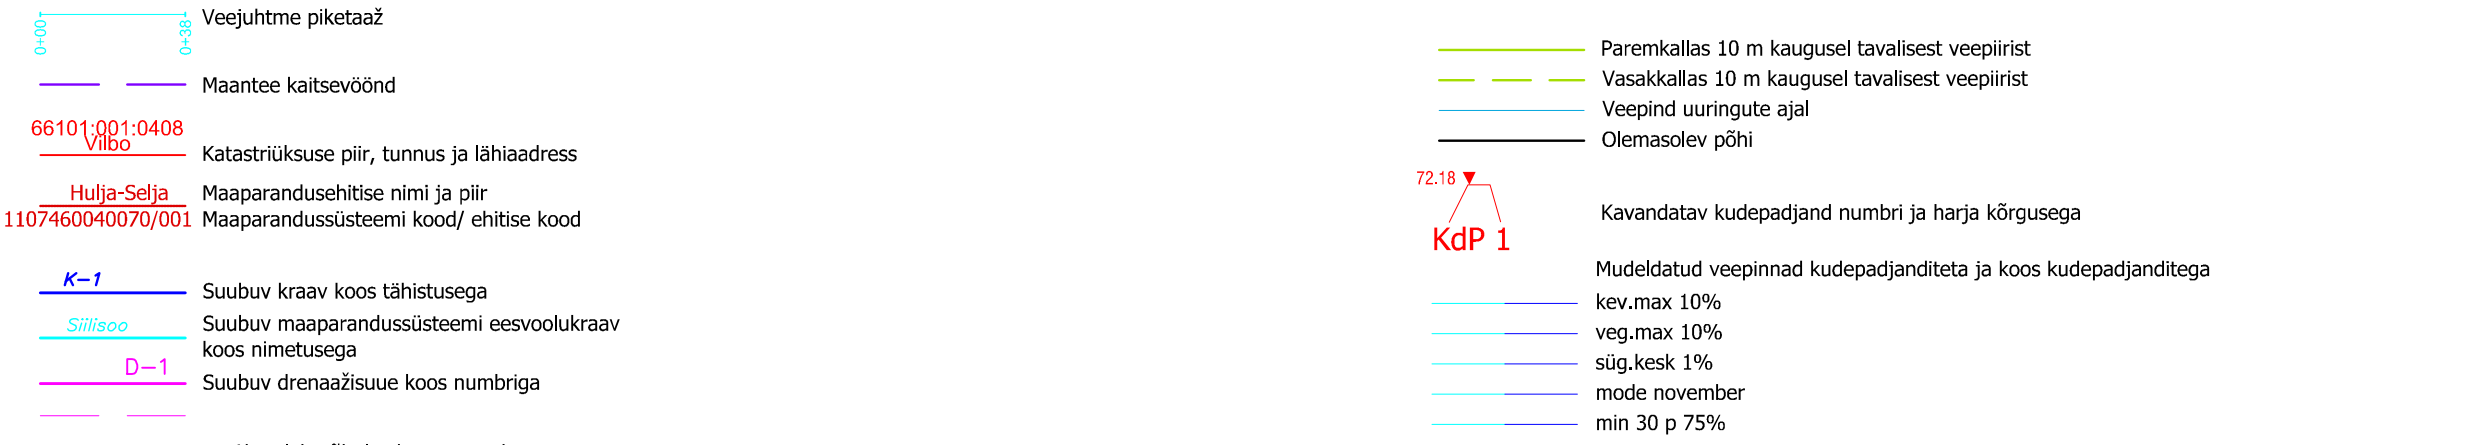

Märkused:

- Koordinaadid L-Est 97 süsteemis, kõrgused EH2000 süsteemis
- Vältida kivide paigaldust mustritena, mis näib tehnilik
- Kivide ja kudepadjandite paigalduse ja materjali sobivuse osas jääb kohapealne otsustusõigus kaasatud vee-elustiku spetsialistile
- Vee-elustiku spetsialist võib otsustada ka padjandite jagamise mitmeks osaks
- Kudepadjandite juures olevate kivide eesmärk on vee suunamine kudepadjandite, nõlvade kaitsmine ja padjandi materjali paigdas hoidmine
- I-V lõigus on projekteeritud ainult nelja ja viie kiviga grupid. Kivigruppe on lubatud jagada.
- I-V lõigus peab jääma 2 - 3 m laiune enamvähem katkestusteta rada süstaga sõitmiseks. Rada peaks asuma vähemalt rististõigete keskmisel sügavusel.

Tellijä: Riigimeetsa Majandamise Keskus

Projekti nimetus: Selja jõestiku jõeliste elupaikade ja koelmualade parandamise projekteerimine

Objekti asukoht: Lääne-Viru maakond, Rakvere ja Haljala vald

Asendiplaan, pikiprofiil IV lõik ja V lõik

Staadium:	TP	Mõõtkava:	1:2000	Graafile line:	4/10
Koostas:	Kristel Veersalu	Alkijastatud digitaalselt:		Lehtleht:	1/1
Koostas:	Tenno Vaher	Alkijastatud digitaalselt:		Version:	v01
Vastutav spetsialist:	Tenno Vaher	Alkijastatud digitaalselt:		Kauplev:	17.09.2026
Kinnitas:	Erki Vaguri	Alkijastatud digitaalselt:		Töö nr:	26/5520

OÜ Inseneribüroo STEIGER

Männiku tee 104, 11216 Tallinn

Tel. 668 1011, Faks 668 1018