


ISIKLIKU KASUTUSÕIGUSE SEADMISE ALA PLAAN
49301:002:0172
Antsla metskond 33
Saru küla, Rõuge vald, Võru maakond
Reg. osa: 15580050
M 1:500

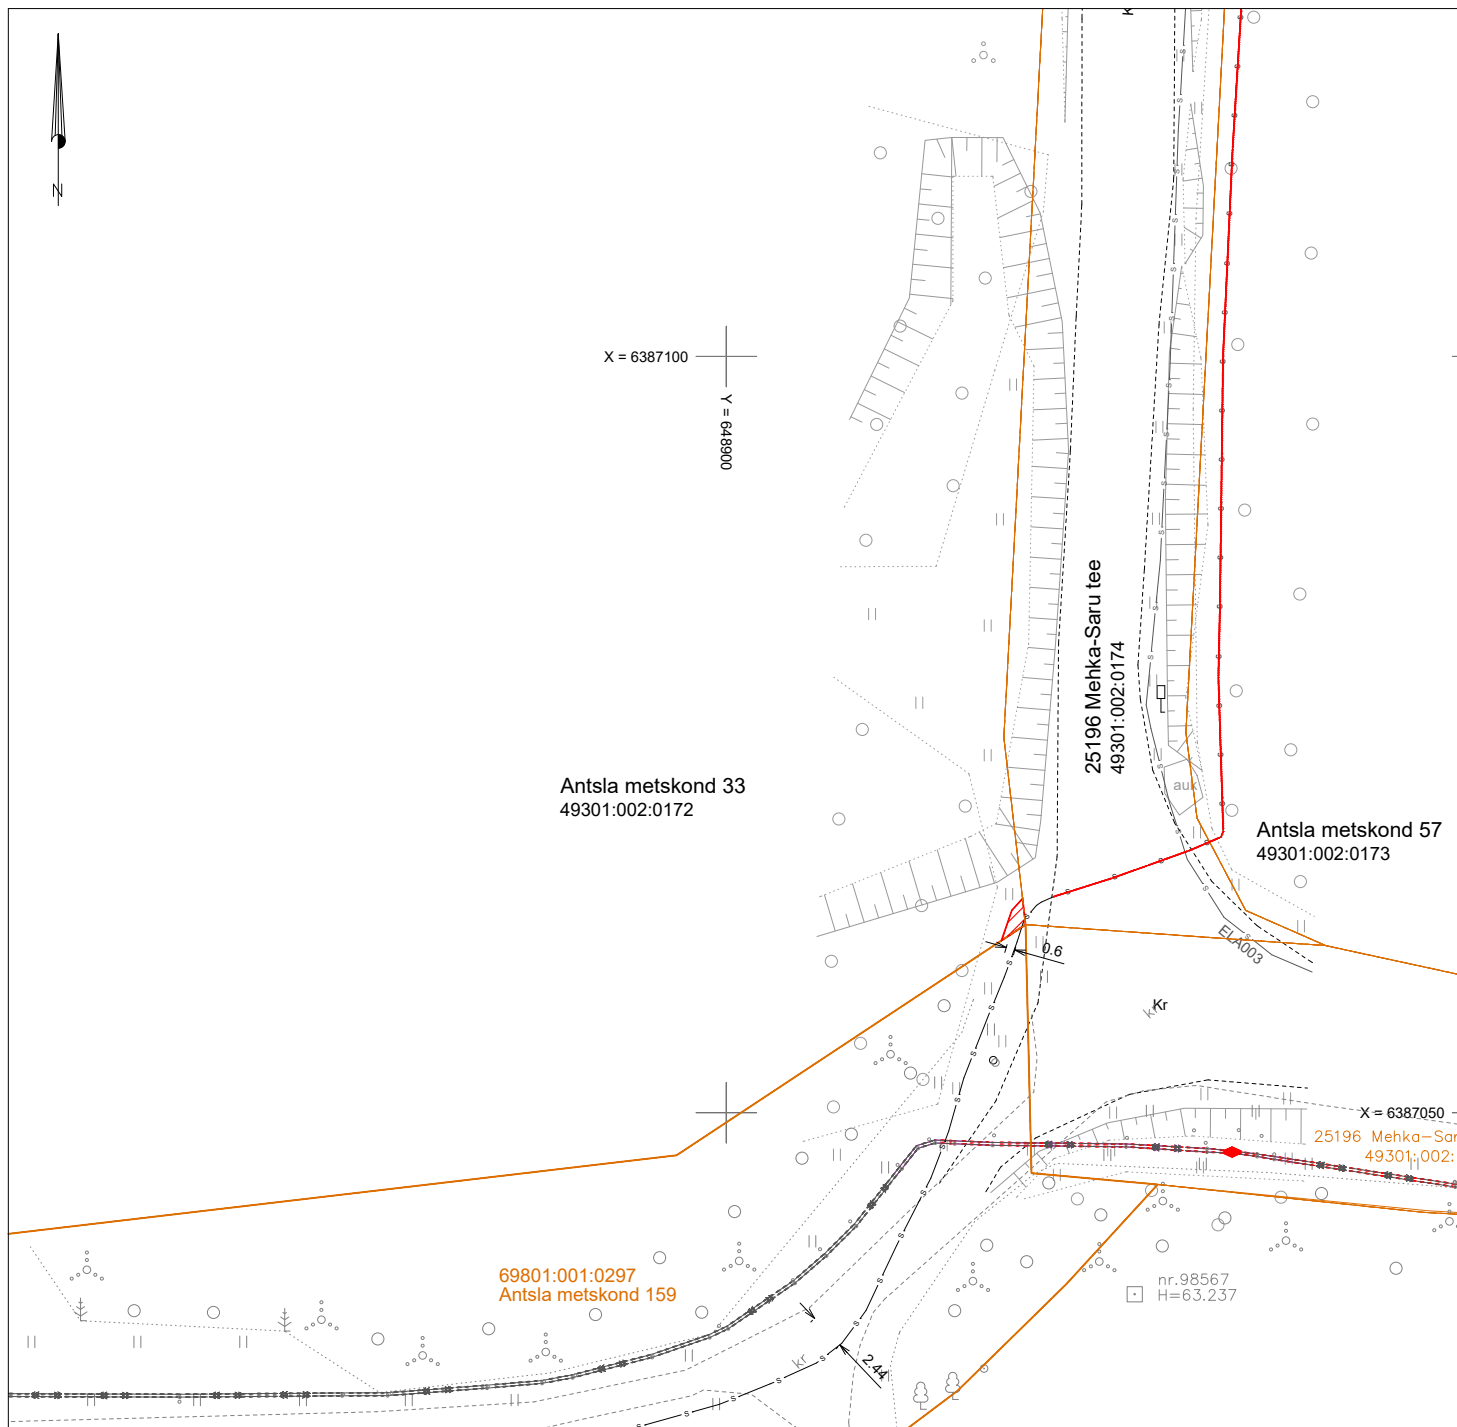

TINGMÄRGID



Isikliku kasutusõigusega koormatav ala

— s — s — s —

Projekteeritud sidetrass

—

Katastriüksuse piir

Koormatava ala suurus: 2 m²

Tehnovõrgu pikkus (side maakaabelliin): 1 m
Servituudi alaga kaetud tehnovõrgud: side maakaabelliinid

KOOSTAJA: Tanel Drenkhan

Projekti nimetus Aadress Passiivse elektroonilise side juurdepääsuvõrk EST-MIIL-415 (Rõuge) Saru küla, Rõuge vald, Võru maakond		Töö nr KWM240708	
Projekteeris Tanel Drenkhan	Mõõtkava M 1: 500	Formaat A4	Kuupäev 21.10.2025