Isikliku kasutusõiguse seadmise plaan
Reiu küla, Häädemeeste vald, Pärnu maakond, 4 Tallinn-Pärnu-Ikla tee reg. osa nr. 8877250
M1:250

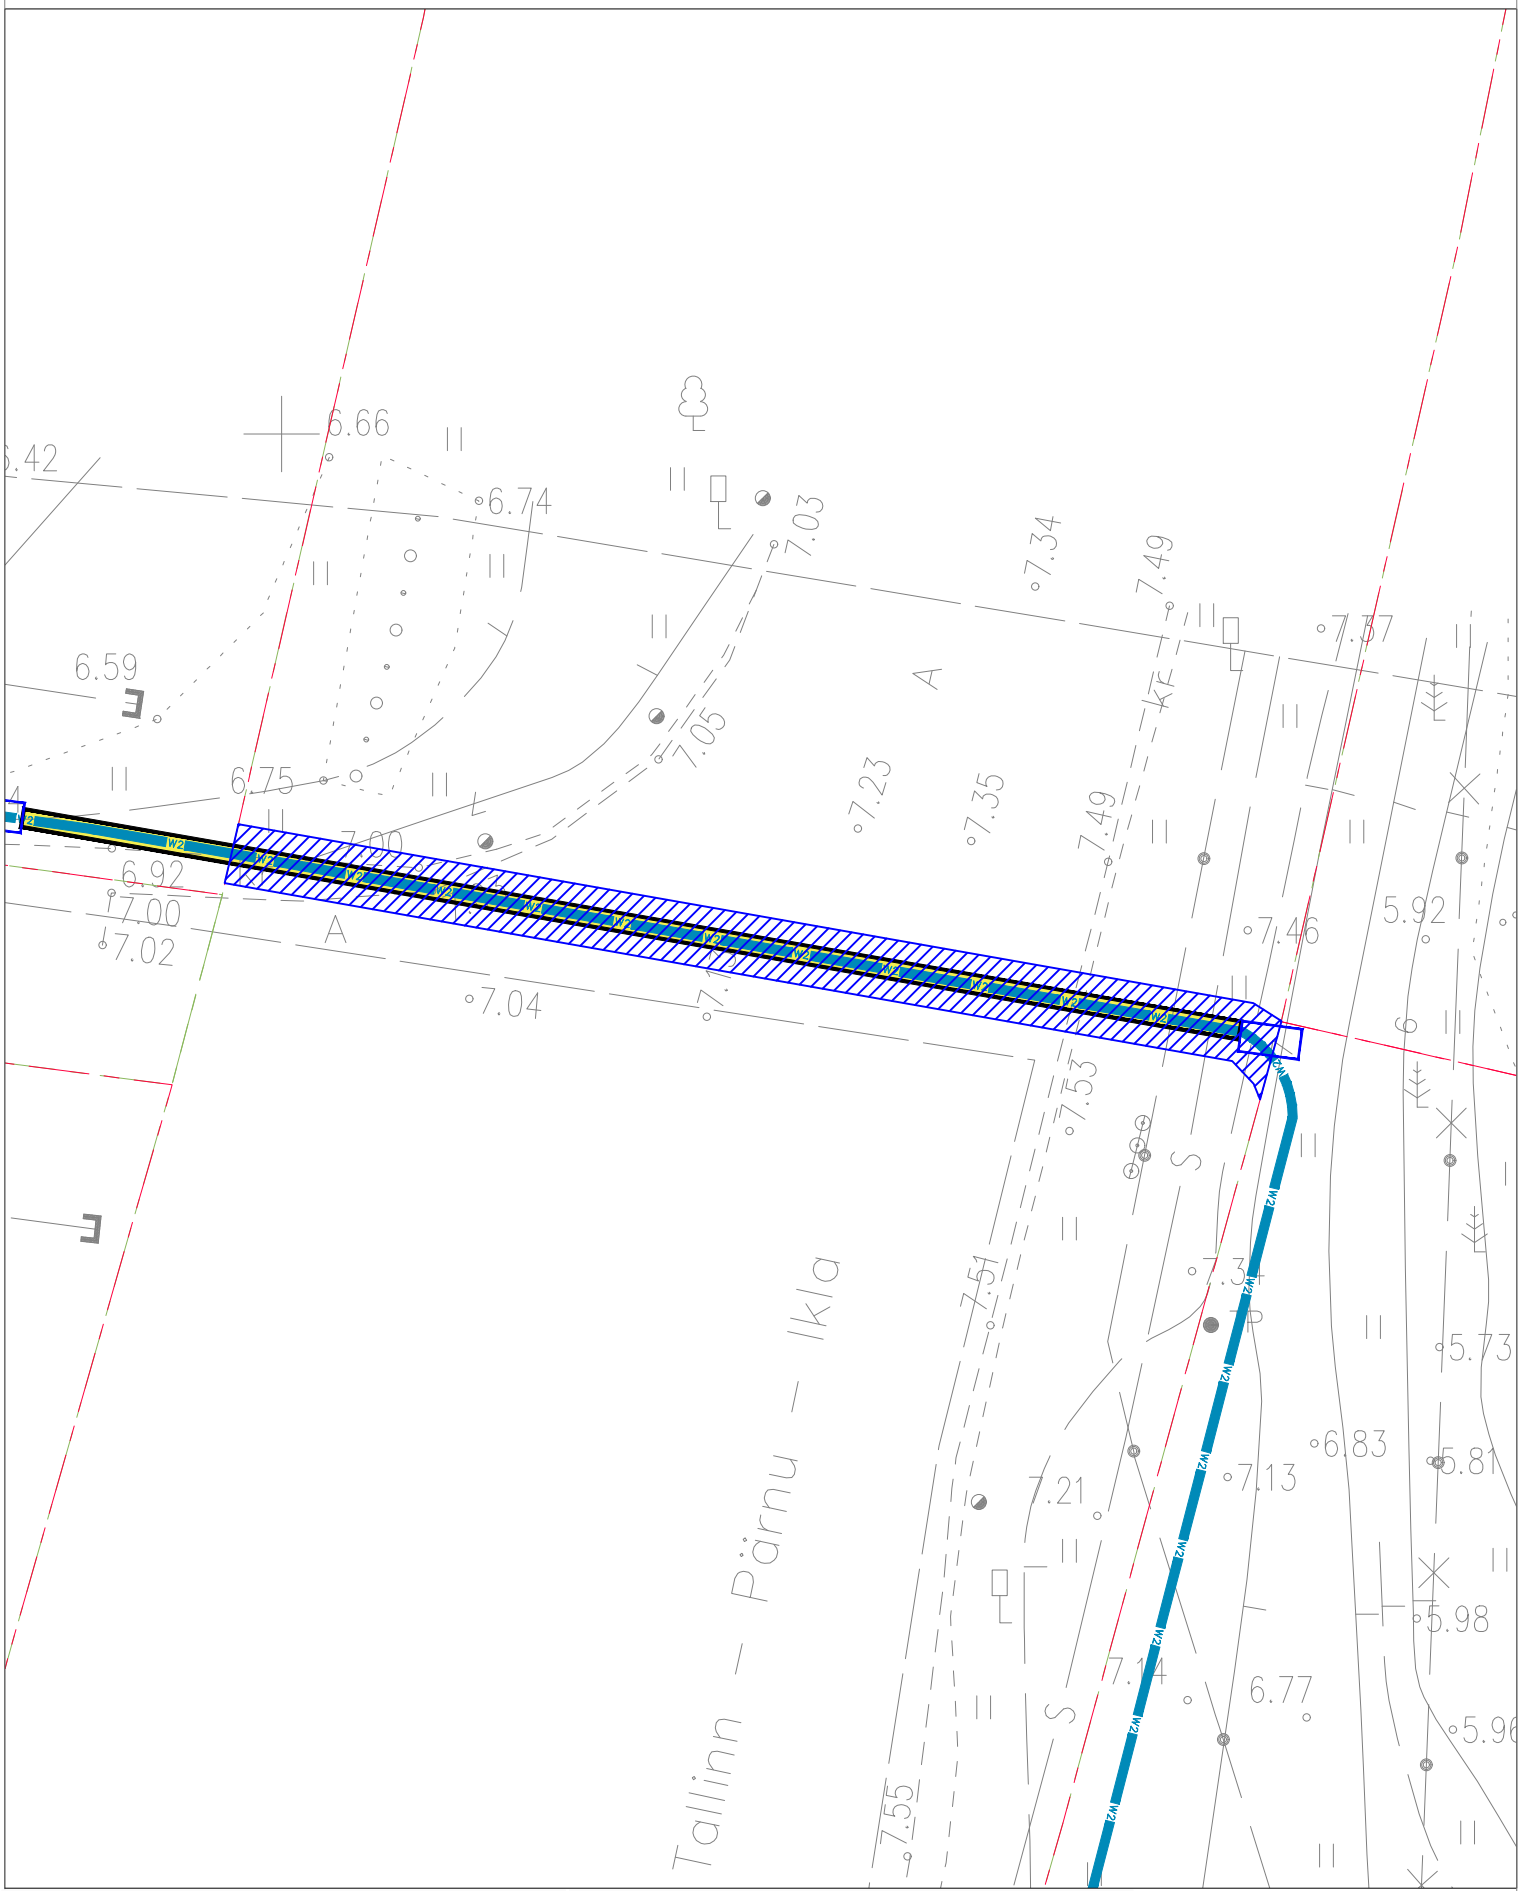

XW2 Projekteeritud keskpinge kaabelliin (X-kaablite arv)
XW1 Projekteeritud madalpinge kaabelliin (X-kaablite arv)
Alajaam
Elektriauto laadiate jõukapp
Autel CCS + CCS
Elektriauto laadija
Projekteeritud side kaabelliin
Projekteeritud kaitsetoru mp- või kp kaablile
XW1 Projekteeritud madalpinge kaabelliin elektriautodele
Isikliku kasutusõiguse seadmise ala

IKÕ ala suurus:71 m^2

Koostas: Lauri Luige
E-mail: Lauri.Luige@enefit.ee