
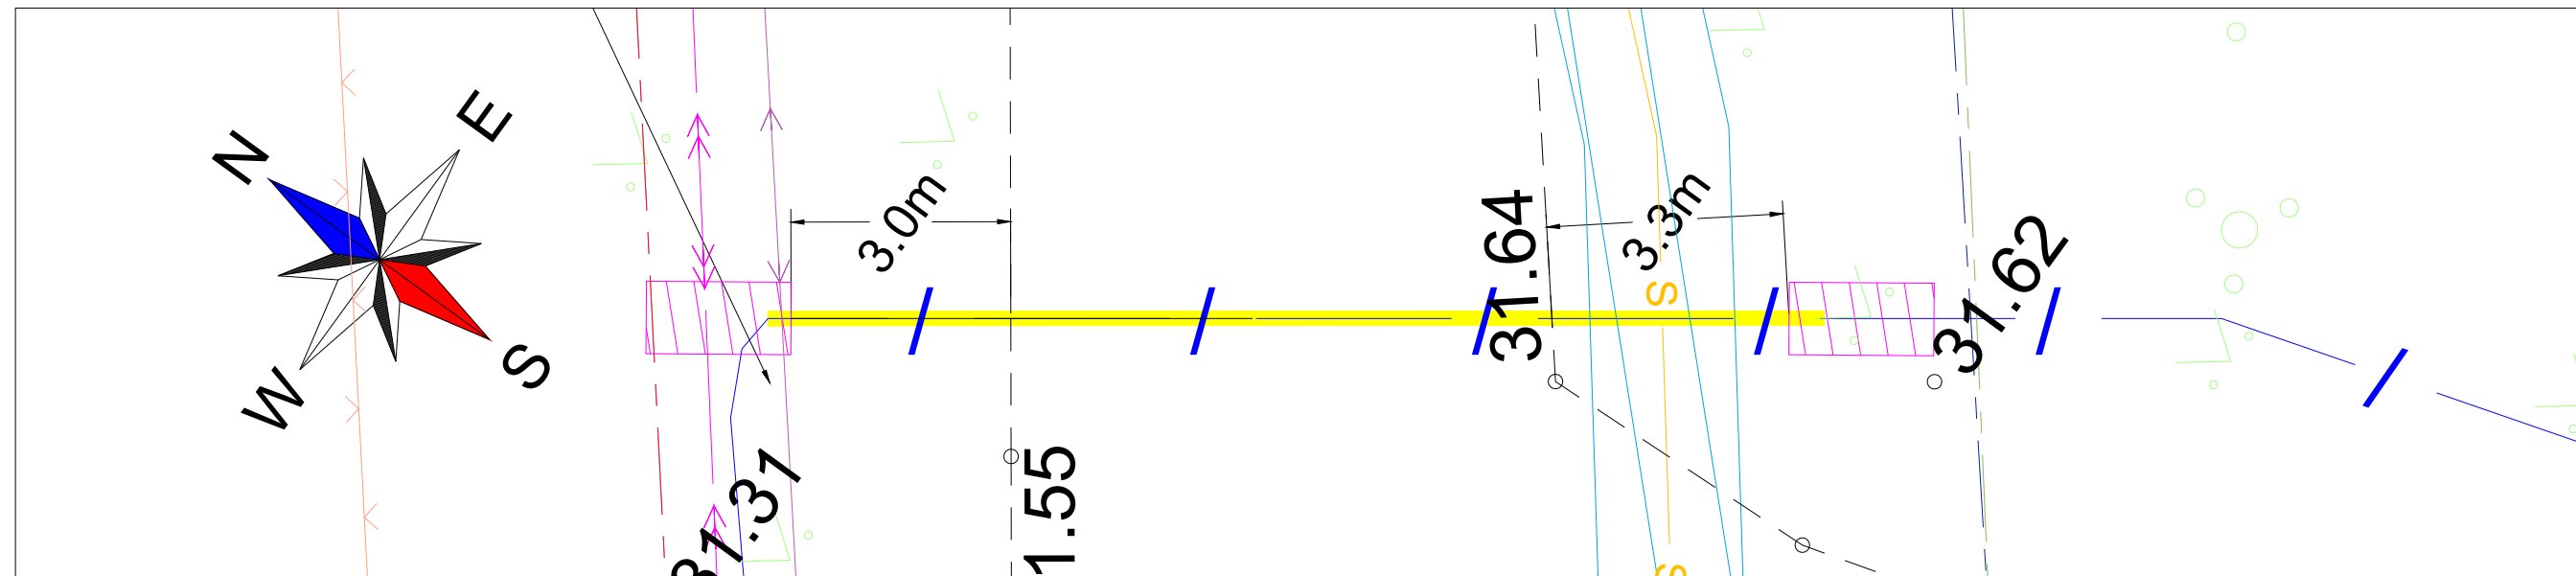


Ristumine 1 riigiteega nr 11270 puurimistorus 1250N 110 mm


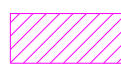


M 1:100

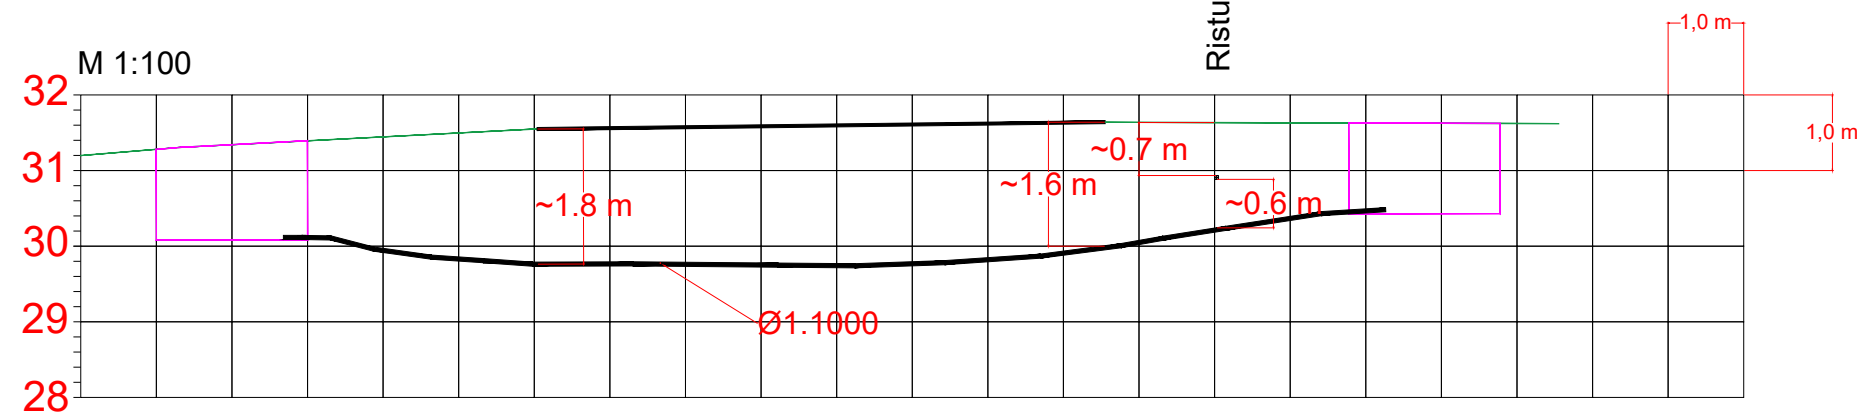

Ristumine ELA trassiga



Tingmärgid:


-  Projekteeritud side maakaabel
-  Projekteeritud puurkaevik
-  Projekteeritud puurtoru
-  Olemasolev ELA side maakaabel

Märkused:
Riigiteest (kõrvalmaantee) tagada minimaalne sügavus 1,5 m, puurimist alustada 1,2 m sügavuselt.

Tellijaja:		 Enefit OÜ Reg. nr: 16130213 Lelle tn 22, 11318, Tallinn, Harjumaa Tel: +372 777 2020 arikliendid@enefit.ee		Projekt nr: 1121P	
Projekteerija:		 AllSpark OÜ Reg. nr: 12989482 Suur-Sõjamäe 50a, 11415, Tallinn, Harjumaa Tel: +372 50 81088 sales@allspark.ee		Arhiivi nr:	
Projektijuht:		G. Korotin		Joonise nr: EN-6-01	
Kontrollis:		K.-E. Mäemurd		Etapptunnus: EP	
Koostas:		K.-E. Mäemurd		Leht/lehti: 01/04	
Möötkava:		1:100		Kuupäev: 09/02/2024	
		Projekt: Passiivse elektroonilise side juurdepääsuvõrgu rajamine Kuusalu vald, Soorinna küla, Harju maakond		Formaat: A3	
		Joonise nimetus: Soorinna ristlõiked		Versioon: 01	


Ristumine 2 riigiteega nr 11270 puurimistorus 1250N 110 mm

M 1:100

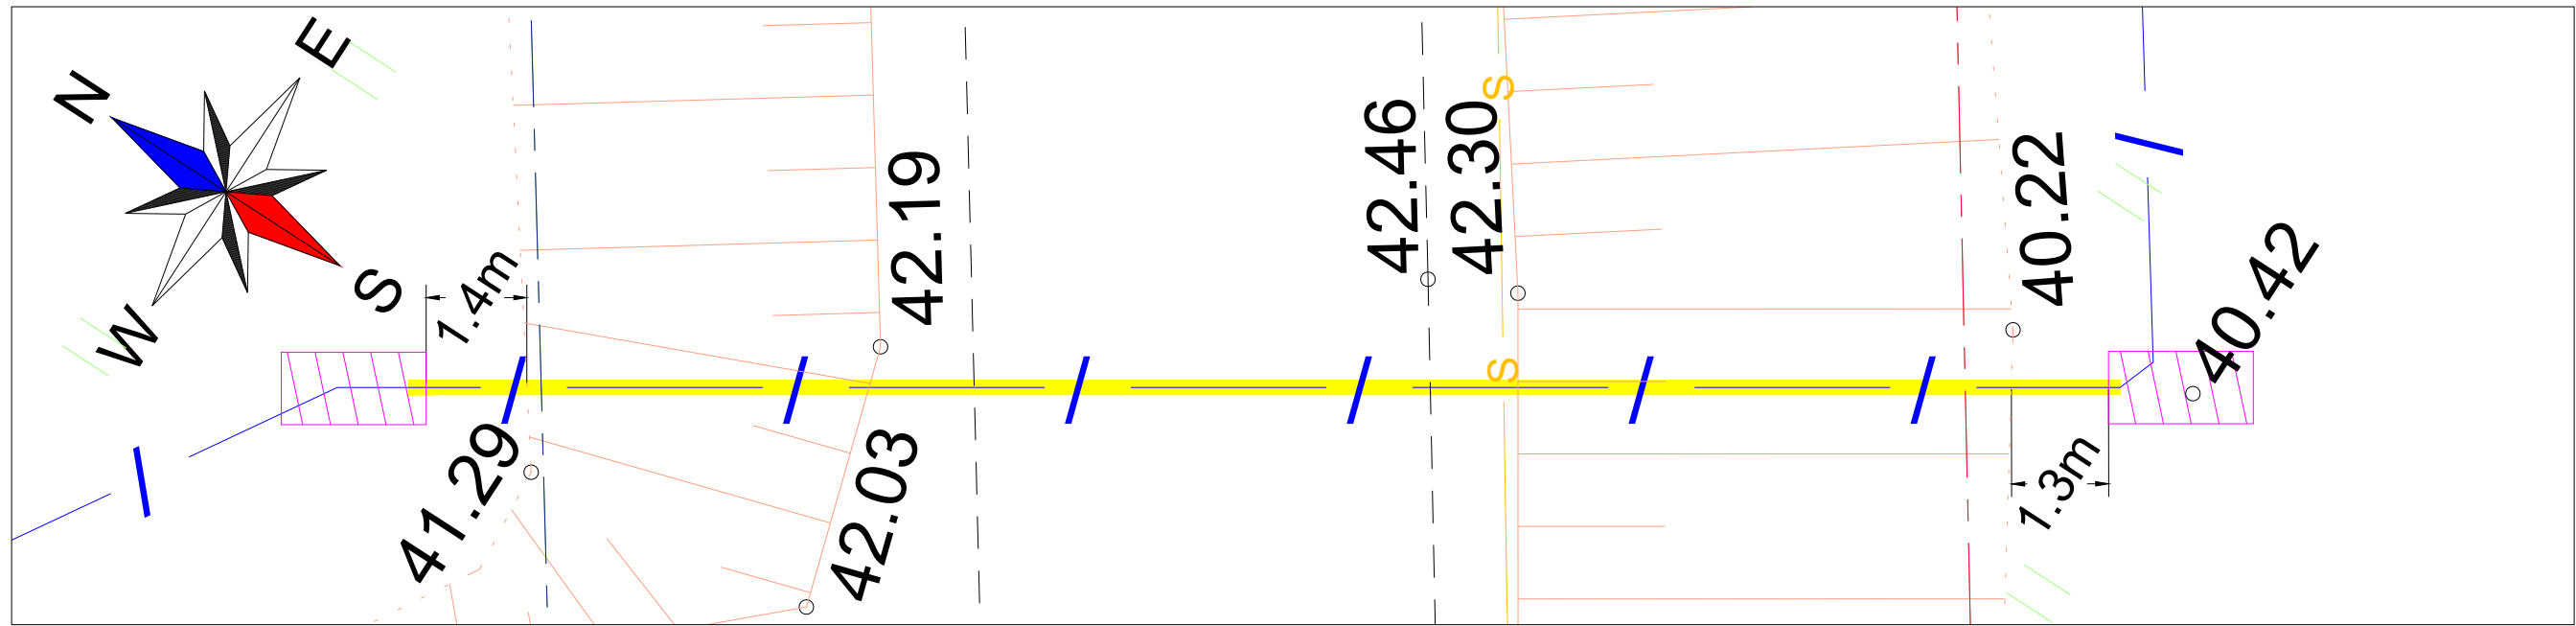

Ristumine ELA trassiga

M 1:100

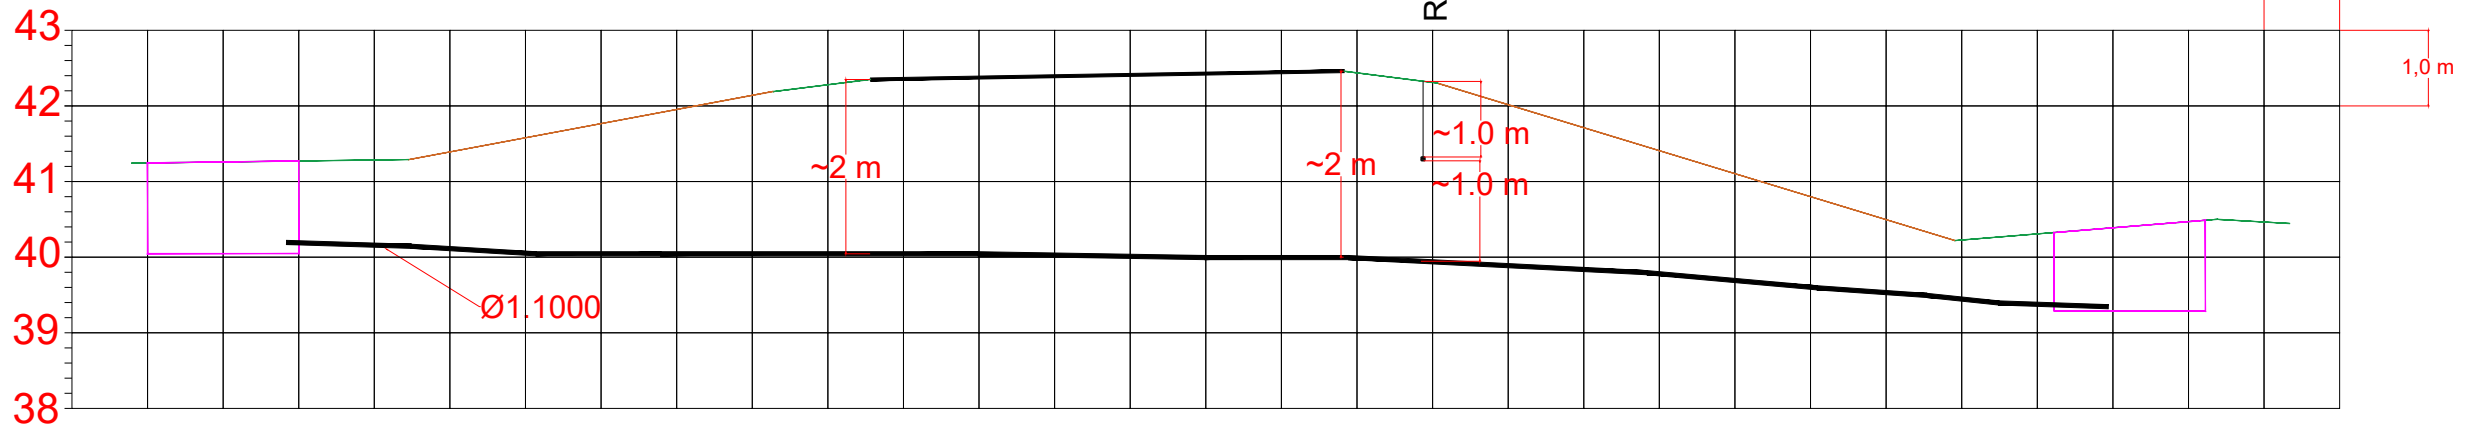

Tingmärgid:

- Projekteeritud side maakaabel
- Projekteeritud puurkaevik
- Projekteeritud puurtoru


Märkused:
Riigiteest (kõrvalmaantee) tagada minimaalne sügavus 1,5 m, puurimist alustada 1,2 m sügavuselt.

Tellija:				Lelle tn 22, 11318, Tallinn, Harjumaa Tel: +372 777 2020 arikliendid@enefit.ee	
Projekteerija:				Suur-Sõjamäe 50a, 11415, Tallinn, Harjumaa Tel: +372 50 81088 sales@allspark.ee	
Enefit OÜ Reg. nr: 16130213		AllSpark OÜ Reg. nr: 12989482		Projekti nr: 1121P	
Projektijuht: G. Korotin		Kuupäev: 16/01/2024		Arhiivi nr:	
Kontrollis: K.-E. Mäemurd		16/01/2024		Joonise nr: EN-6-01	
Koostas: K.-E. Mäemurd		16/01/2024		Etapid	
Möötkava: 1:100		Projekt: Passiivse elektroonilise side juurdepääsuvõrgu rajamine Kuusalu vald, Soorinna küla, Harju maakond		Joonise tunnus	
		Joonise nimetus: Soorinna ristlõiked		Leht/lehti	
				EP - 02/04	
				Kuupäev: 09/02/2024	
				Formaat	
				Versioon: 01	
				A3	

DO NOT SCALE FROM THIS DRAWING

Ristumine 3 riigiteega nr 11270 õhuliiniga

M 1:100

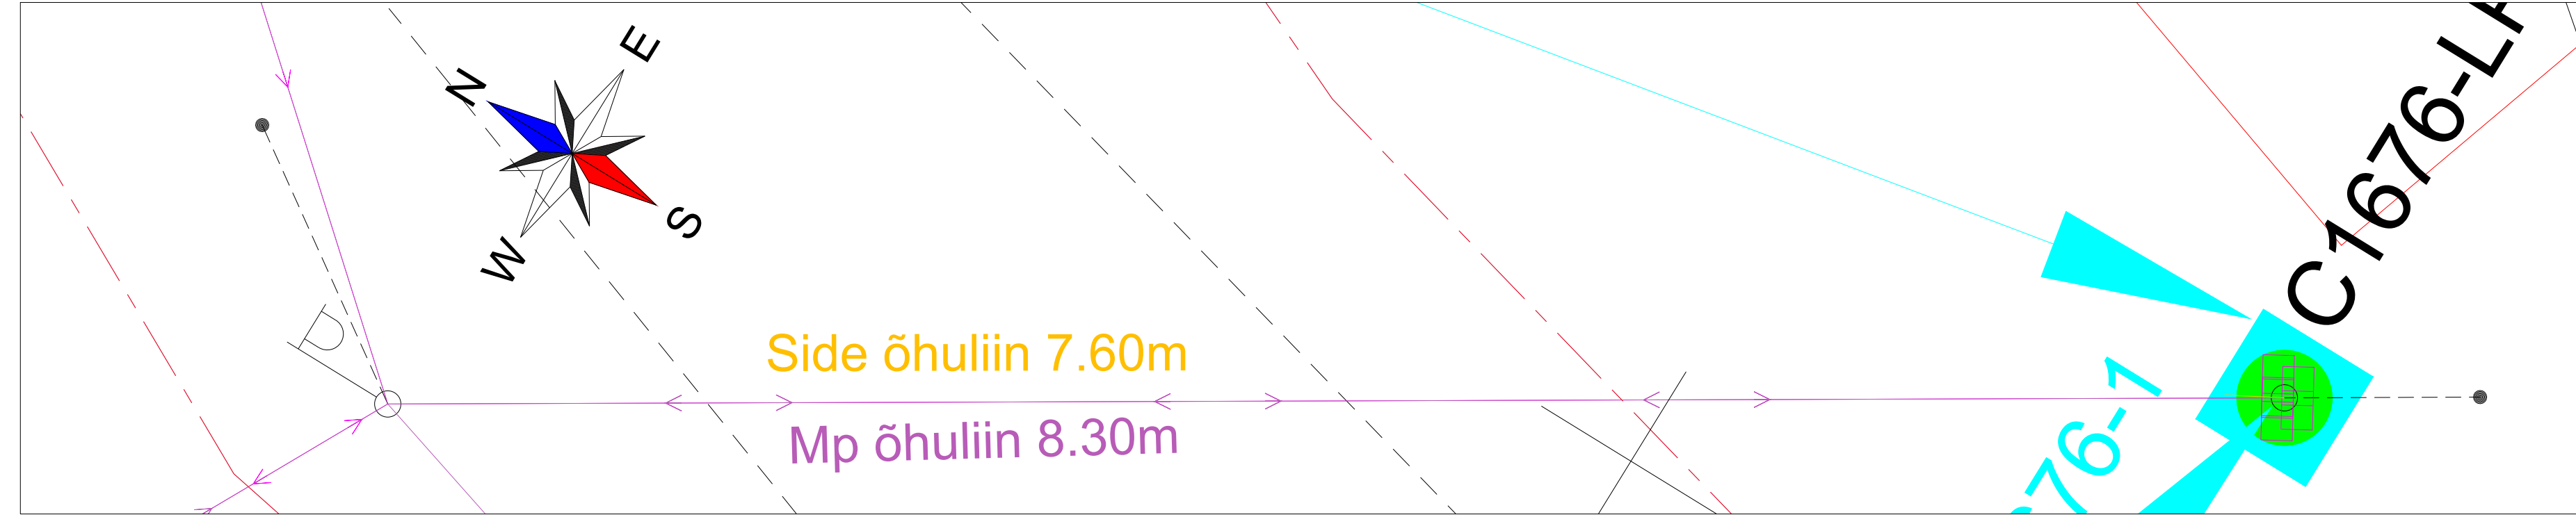


Märkused:
Kujutatud riigiteega ristumisel on projekteeritud side õhuliinil tagatud visangu 7. meetri nõue.

Tingmärgid:

- Olemasolev õhuliin
- Projekteeritud side õhuliin


M 1:100

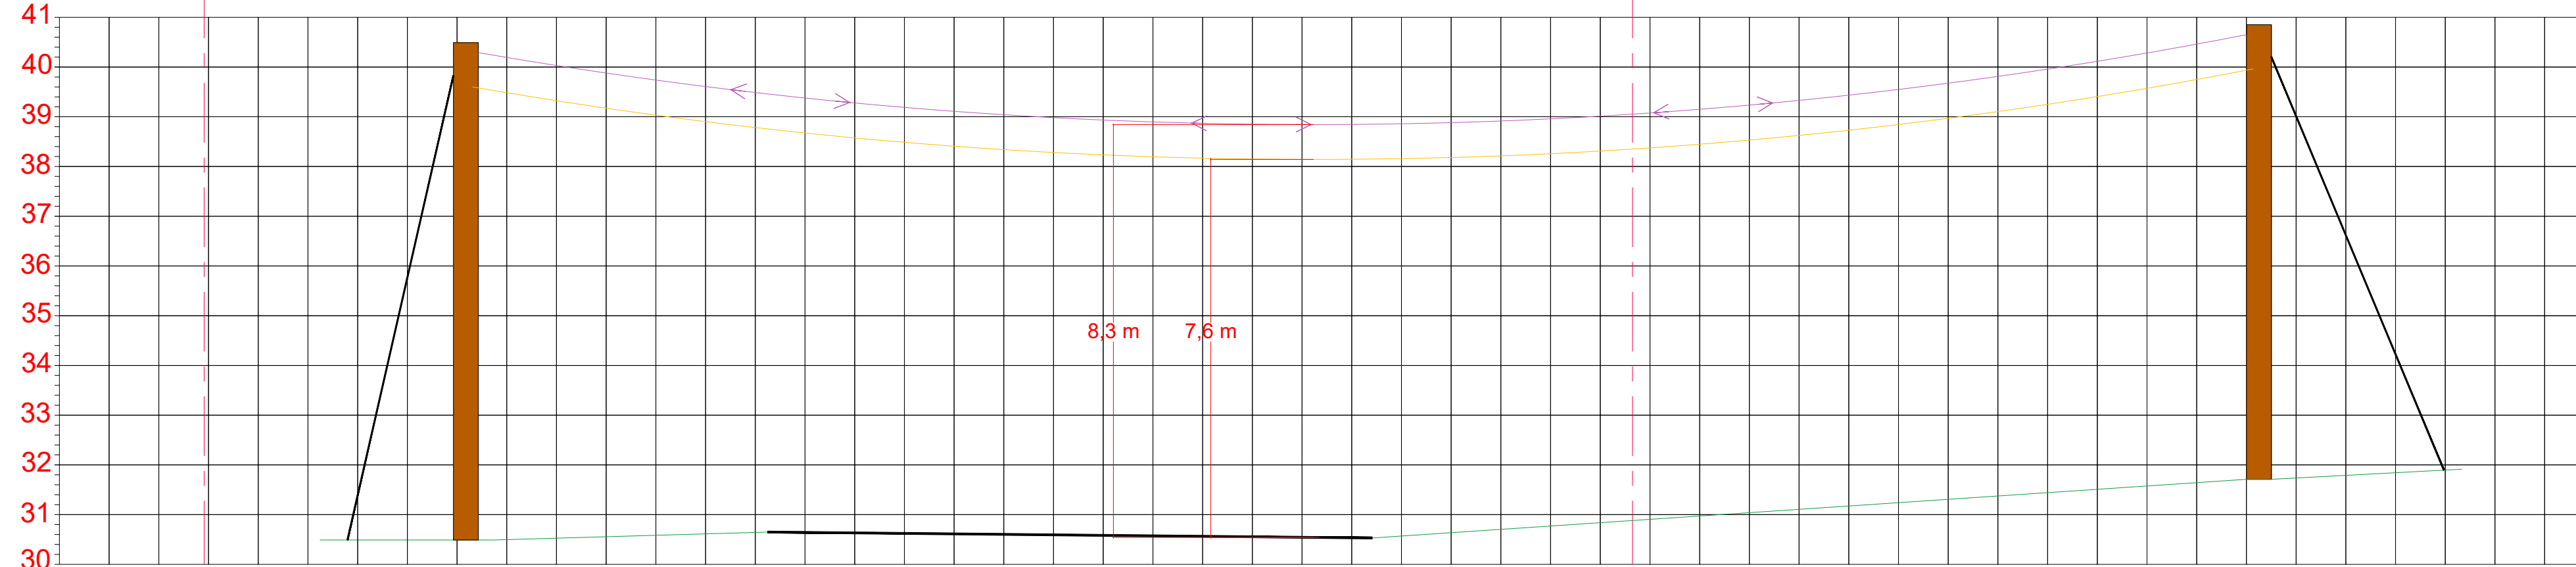

Tellija: Enefit OÜ Reg. nr: 16130213		Lelle tn 22, 11318, Tallinn, Harjumaa Tel: +372 777 2020 ariklendid@enefit.ee	
Projekteerija: ALLSPARK OÜ Reg. nr: 12989482		Suur-Sõjamäe 50a, 11415, Tallinn, Harjumaa Tel: +372 50 81088 sales@allspark.ee	
Projektijuht:	G. Korotin	Kuupäev:	16/01/2024
Kontrollis:	K.-E. Mäemurd	Kuupäev:	16/01/2024
Koostas:	K.-E. Mäemurd	Kuupäev:	16/01/2024
Mõõtkava:	1:100	Soorinna ristlõiked	
Projekt:	Passiivse elektroonilise side juurdepääsuvõrgu rajamine Kuusalu vald, Soorinna küla, Harju maakond		
Projekt nr:	1121P		
Arhiivi nr:	EN-6-01		
Joonise nr:	EN-6-01		
Etapp:	Joonise tunnus:	Leht/lehti:	
EP	-	03/04	
Kuupäev:	09/02/2024	Formaat:	
Versioon:	01	A3	

DO NOT SCALE FROM THIS DRAWING

Ristumine 4 riigiteega nr 11270 õhuliiniga

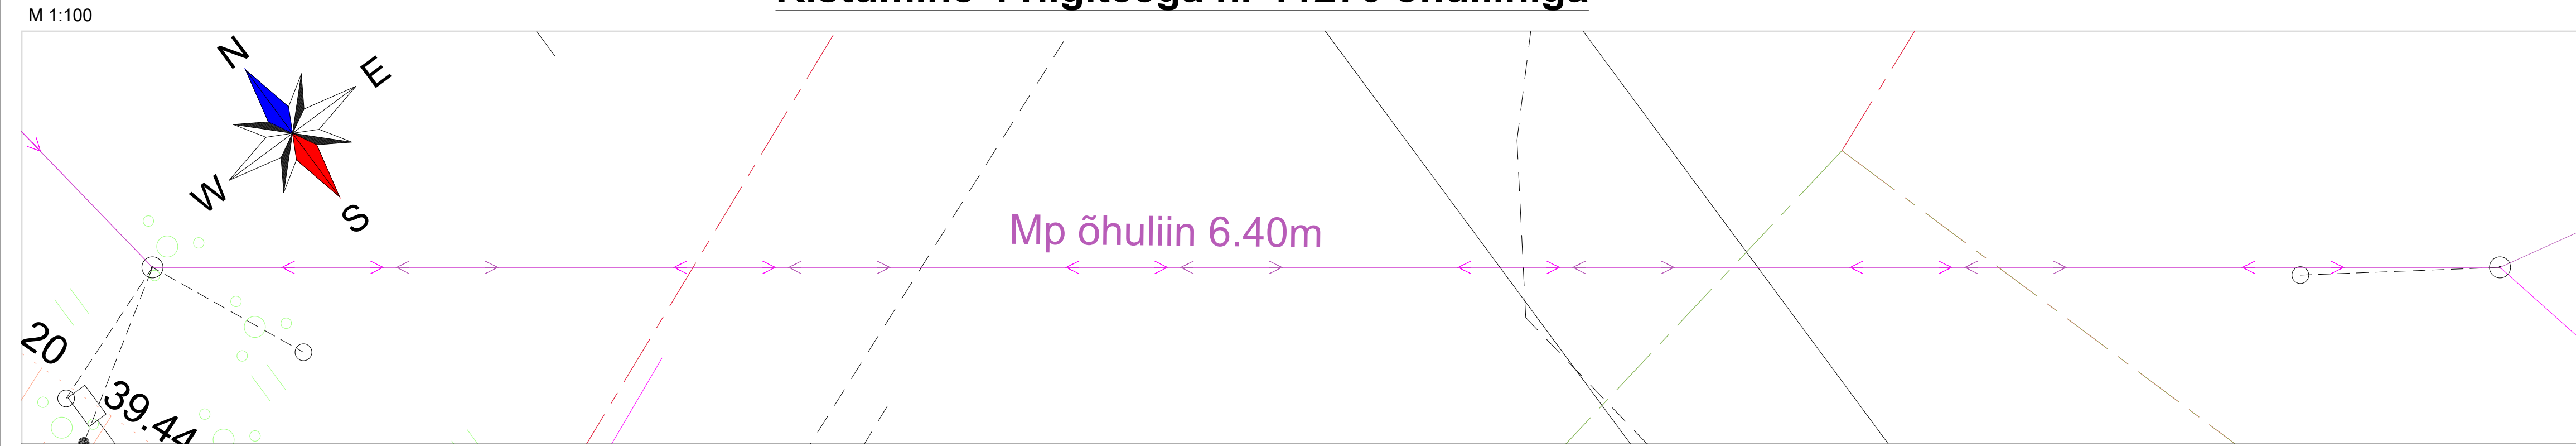

- Tingmärgid:**
- Olemasolev õhuliin
 - Projekteeritud side õhuliin

Märkused:
Mõlemad olemasolevad mastid on asendatud uute projekteeritud mastidega, see võimaldab täita 7 m visangu kõrguse nõude riigiteest

Tahkemäe tall

Kinnistu piir


11270 Kuusalu-Leesi tee

Kinnistu piir

11273 Kahala-Andineeme tee

Kinnistu piir

Kangrupõllu

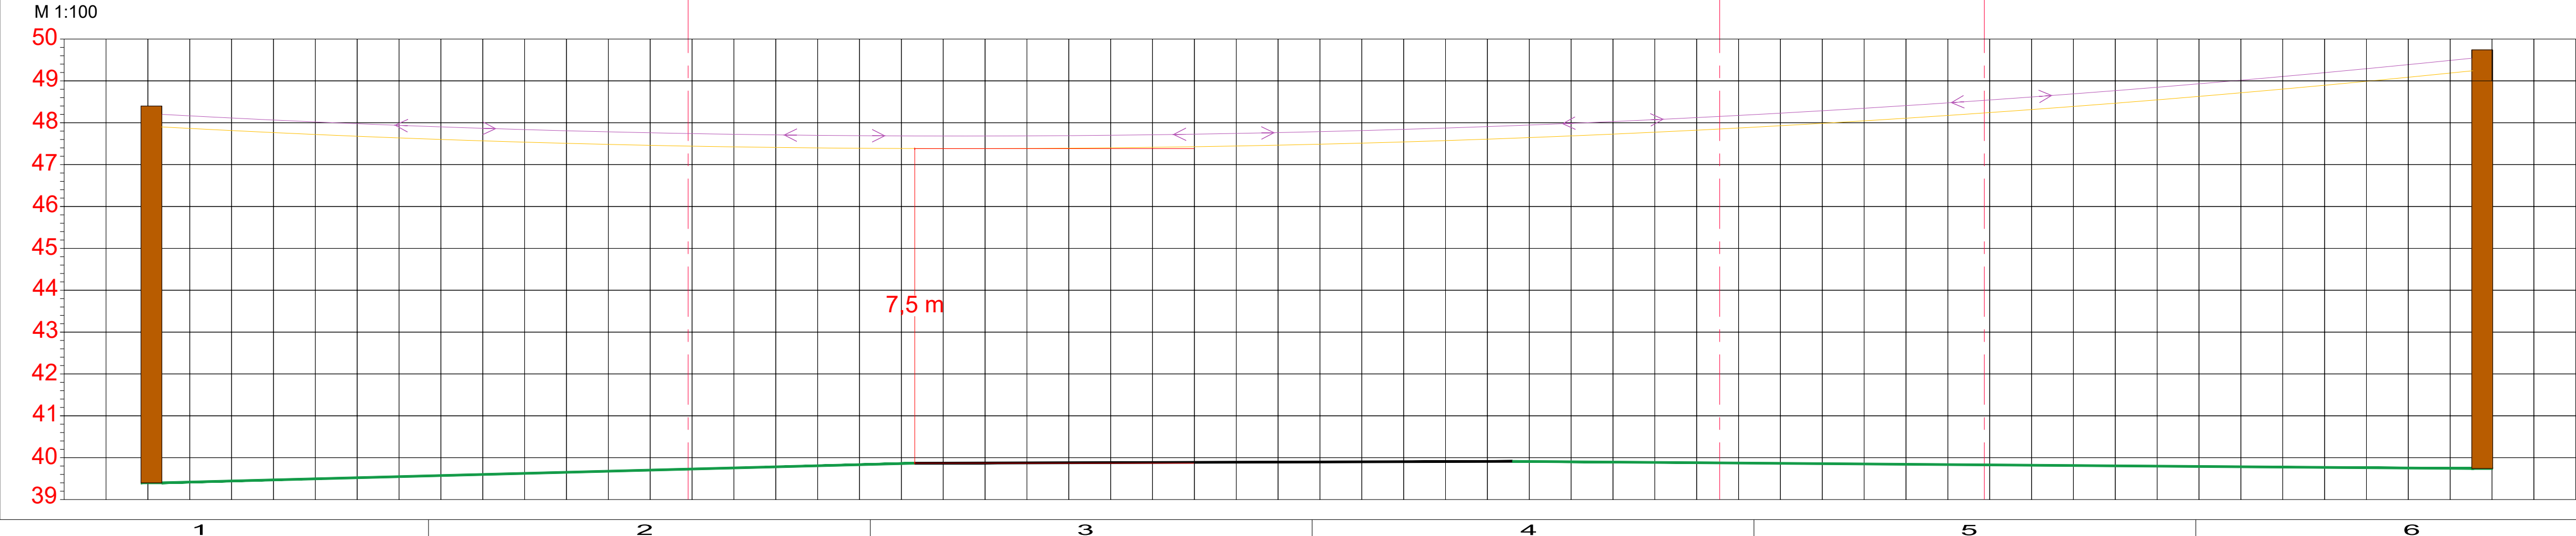

Tellija:				Enefit OÜ Reg. nr: 16130213		Lelle tn 22, 11318, Tallinn, Harjumaa Tel: +372 777 2020 arikiendid@enefit.ee	
Projekteerija:				AllSpark OÜ Reg. nr: 12989482		Suur-Sõjamäe 50a, 11415, Tallinn, Harjumaa Tel: +372 50 81088 sales@allspark.ee	
Projekti juht:	Nimi:	Allkiri:	Kuupäev:	Projekt:	Etapp	Joonise tunnus	Leht/lehti
Kontrollis:	K.-E. Mäemurd		16/01/2024	Passiivse elektroonilise side juurdepääsuvõrgu rajamine Kuusalu vald, Soorinna küla, Harju maakond	EP	-	04/04
Koostas:	K.-E. Mäemurd		16/01/2024	Joonise nimetus:	Kuupäev:	09/02/2024	Formaat
Mõõtkava:	1:100			Soorinna ristõiged	Versioon:	01	A3