


ISIKLIKU KASUTUSÕIGUSEGA KOORMATAVA ALA PLAAN (M 1:1000)
 Harju maakond, Tallinn, Põhja-Tallinna linnaosa
 Vesilennuki tänav T3 78408:801:0314

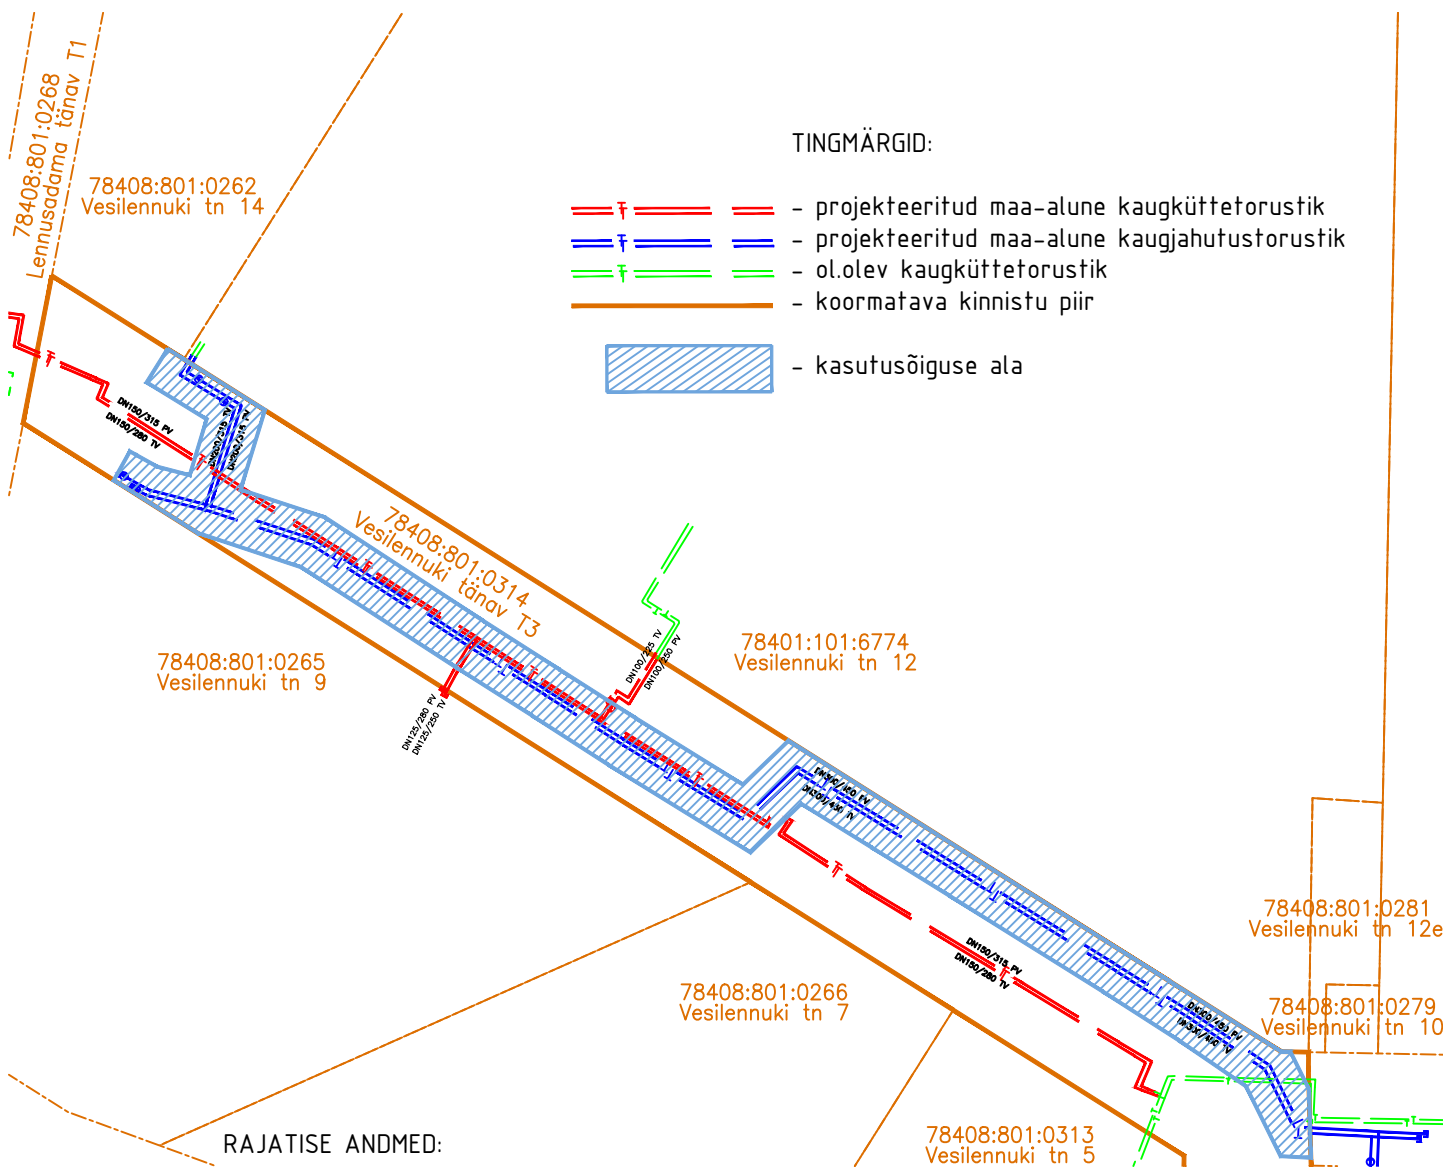

Eelisoleeritud kaugjahutustorustik DN300/450/450, DN200/315/315
 KJ torustiku pikkus kaitsevööndi ulatuses - 214m
 Kaitsevööndi ulatus torustiku välispinnast - 3m (DN≥200mm)
 Kasutusõiguse ala - 1372m²