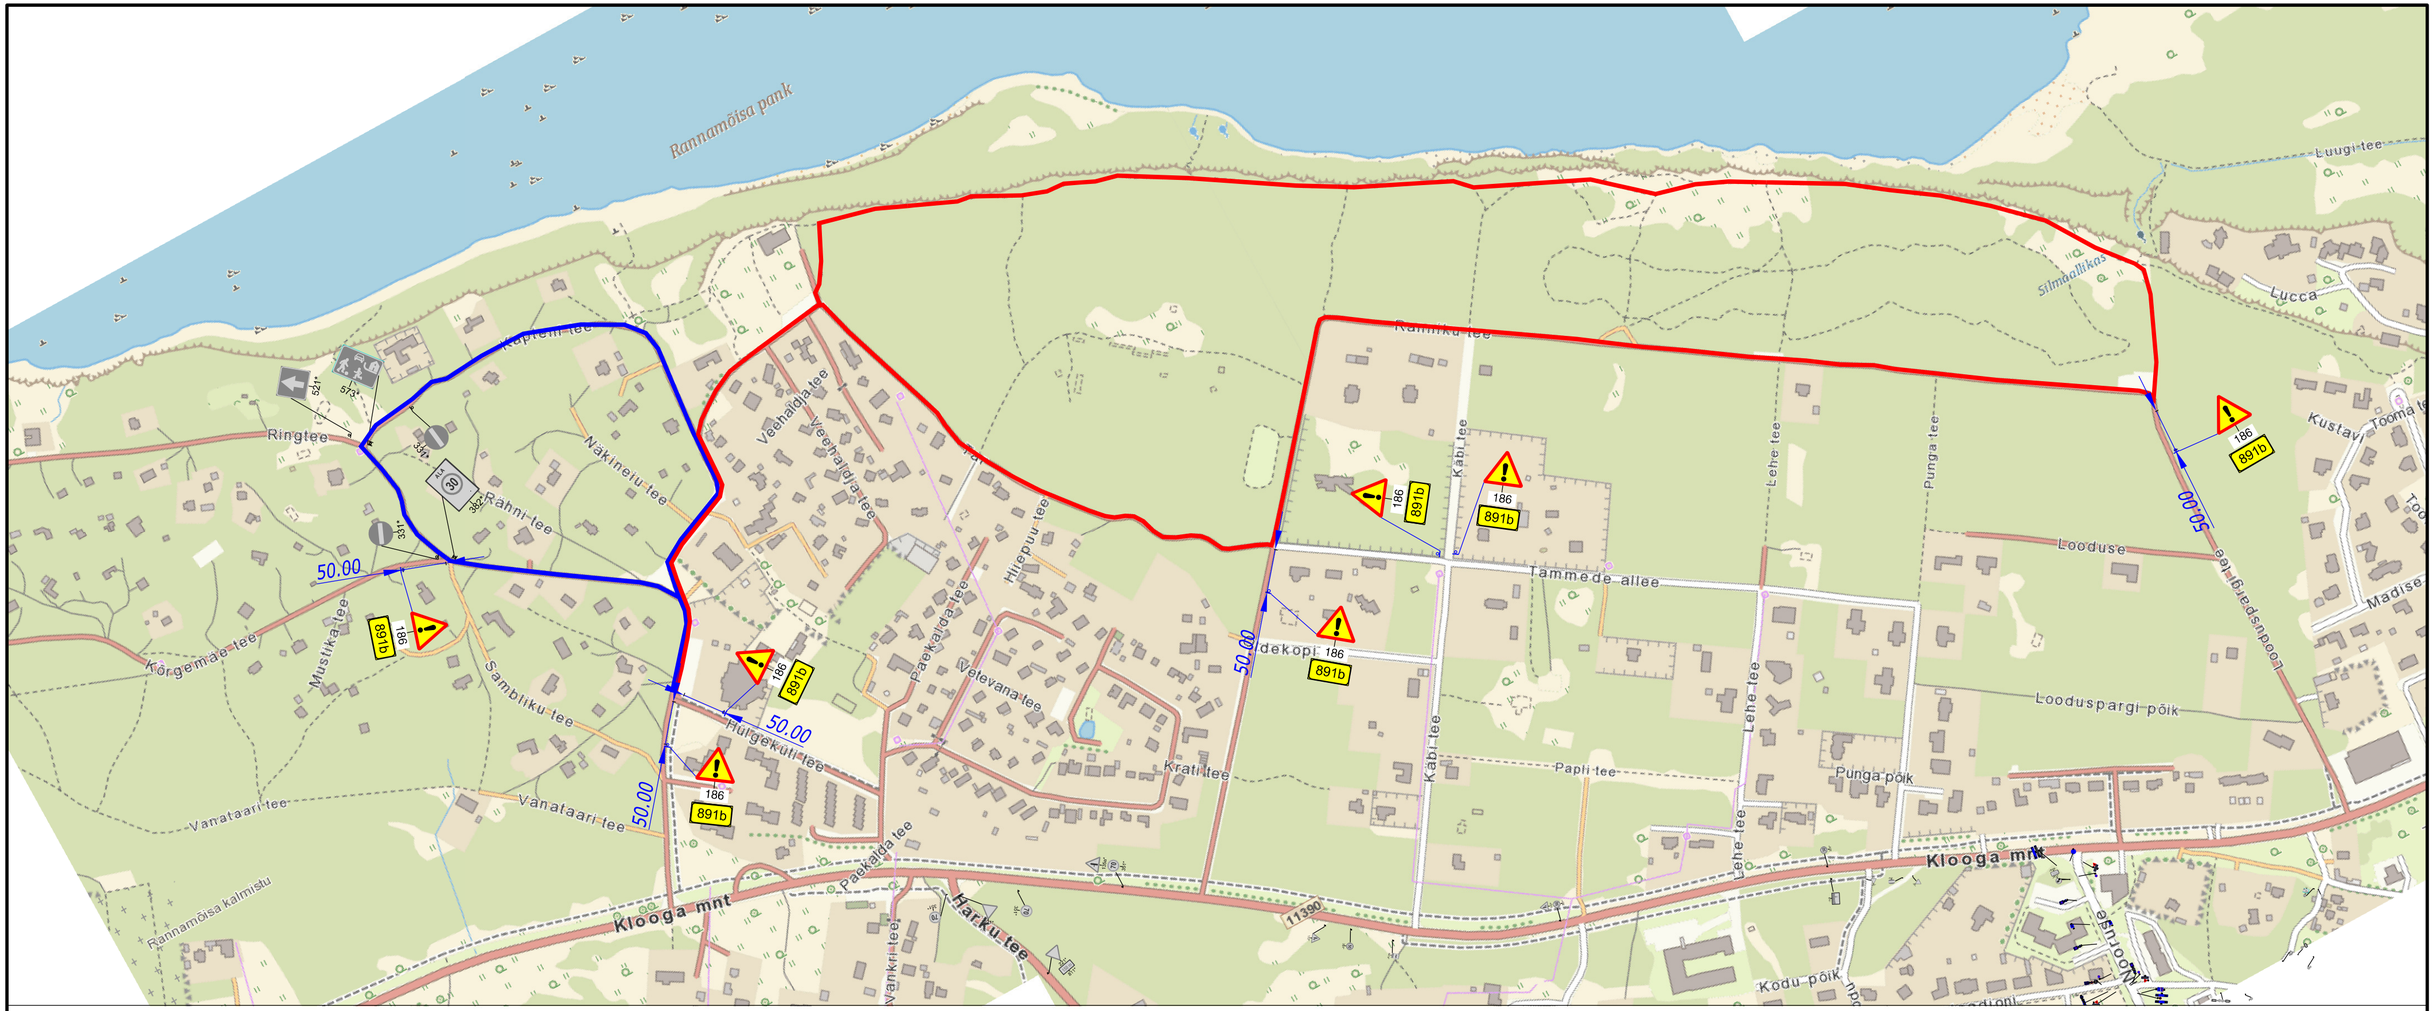

TINGMÄRGID:

891b – VÕISTLUSED 891b

331 Proj. statsionaarne liiklusmärk

Proj. statsionaarne liiklusmärgi post

221* Ol.olev liiklusmärk

Lastejooksu trass

Põhijooksu trass

Warren Safety Ranna tee 17, Tabasalu 76901 tel: 603 2401 E-mail: info@warrensafety.com	Skeemi nr: 2404-8.1	Kuupäev 10.04.2024	
	Projekt: XXX Tabasalu jooks	Leht 1	Lehti 1
Kontrollis: S.Vahter	Asukoht: Rannamõisa küla, Harku vald, Harjumaa	Mõõtkava 1:5000	
Koostas: K.Rütman			
Tellija: Tabasalu Triatloniklubi MTÜ Kallaste tn 12, 76901 Tabasalu Tiina Pallas tel: 5695 1593	Joonis: Liiklusskeem		