


Lõige 2-2

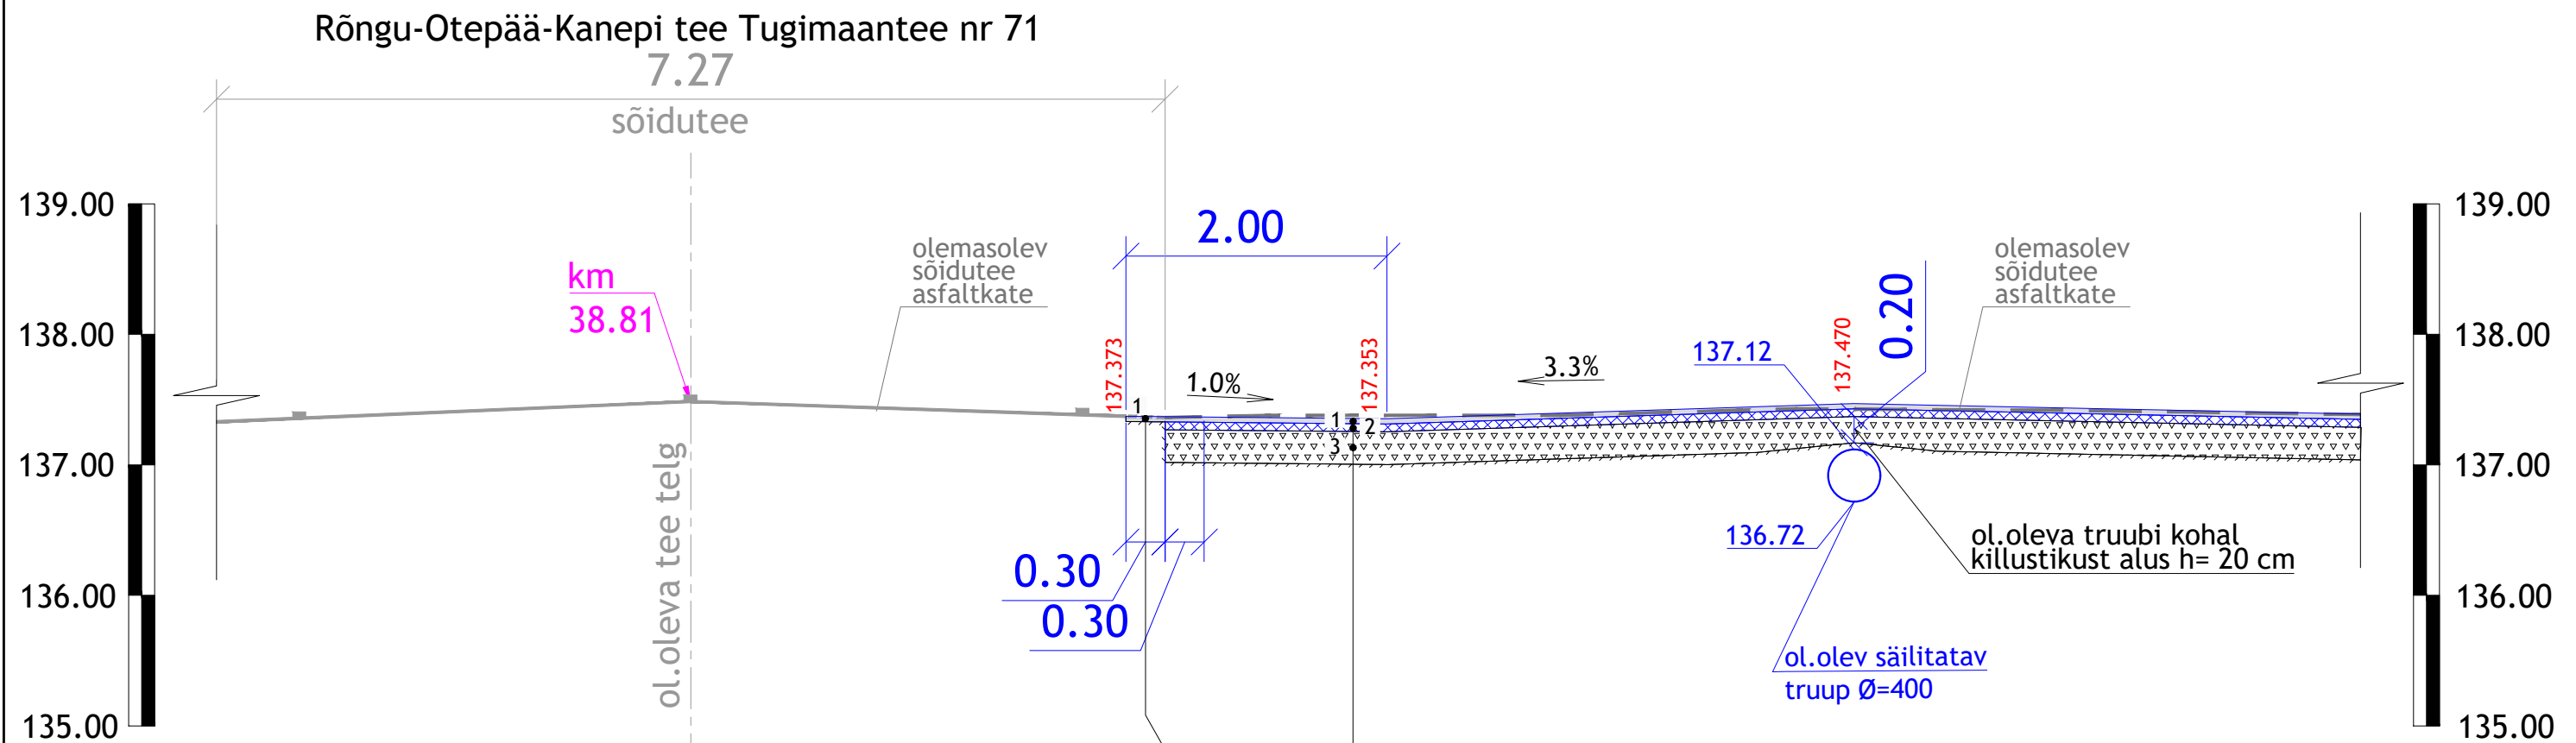

TÜÜP 2.1 Sõidutee asfaltbetoon katend olemasoleval alusel

1. asfaltbetoon AC 16 surf	h= 4 cm
2. asfaltbetoon AC 20 base	h= 6 cm
3. killustikust alus fr 32/63, kiilutud	h= 25 cm
olemasolevad tee konstruktsioonid	

TÜÜP 2.2 Sõidutee asfaltbetoon katendi taastamine (ülekate)

1. asfaltbetoon AC 16 surf	h= 4 cm
2. asfaltbetoon AC 16 bin, tasanduskiht vajadusel	
olemasolev tasandusfreesitud asfaldi pind	

Teejoon OÜ Teejoon OÜ Akadeemia tee 68-46 Tallinn 12614 Eesti tel +372 55667713 roland@augason@gmail.com reg: 1433760 MTR EEP003905, 03.10.2017		Projekti nimi: <div>Kanepi alajaama juurdepääsutee</div>			
Projektijuht	Roland Laugason	Objekti asukoht: Põlva maakond, Kanepi vald, Erastvere küla, Suure alajaam ja Harudevahe Rõngu-Otepää-Kanepi tugimaantee nr 71 km 38.81			
Projekteerija	Roland Laugason				
		Joonise nimi: <div>Konstruktiivne ristlõige 2-2</div>			
Faili nimi: 2507_PP_TL-6-01_loige.dwg		Töö nr: <div>2507</div>	Joonise tähis [nr - leht (lehti)]: <div>TL-6-02</div>	Staadium: <div>PP</div>	Mõõtkava: <div>1:50</div>
Koostatud / trükitud: 28.03.2025 / 28.03.2025					