


Isikliku kasutusõiguse seadmise plaan

IKÕ ala pos nr	Registriosa nr, KV kood	Katastriüksuse tunnus, nimi ja sihtotstarve	Ala pindala (m2)
1	11331050, KV7333	50403:003:0017; 20173 Haimre-Moka tee transpordimaa	37

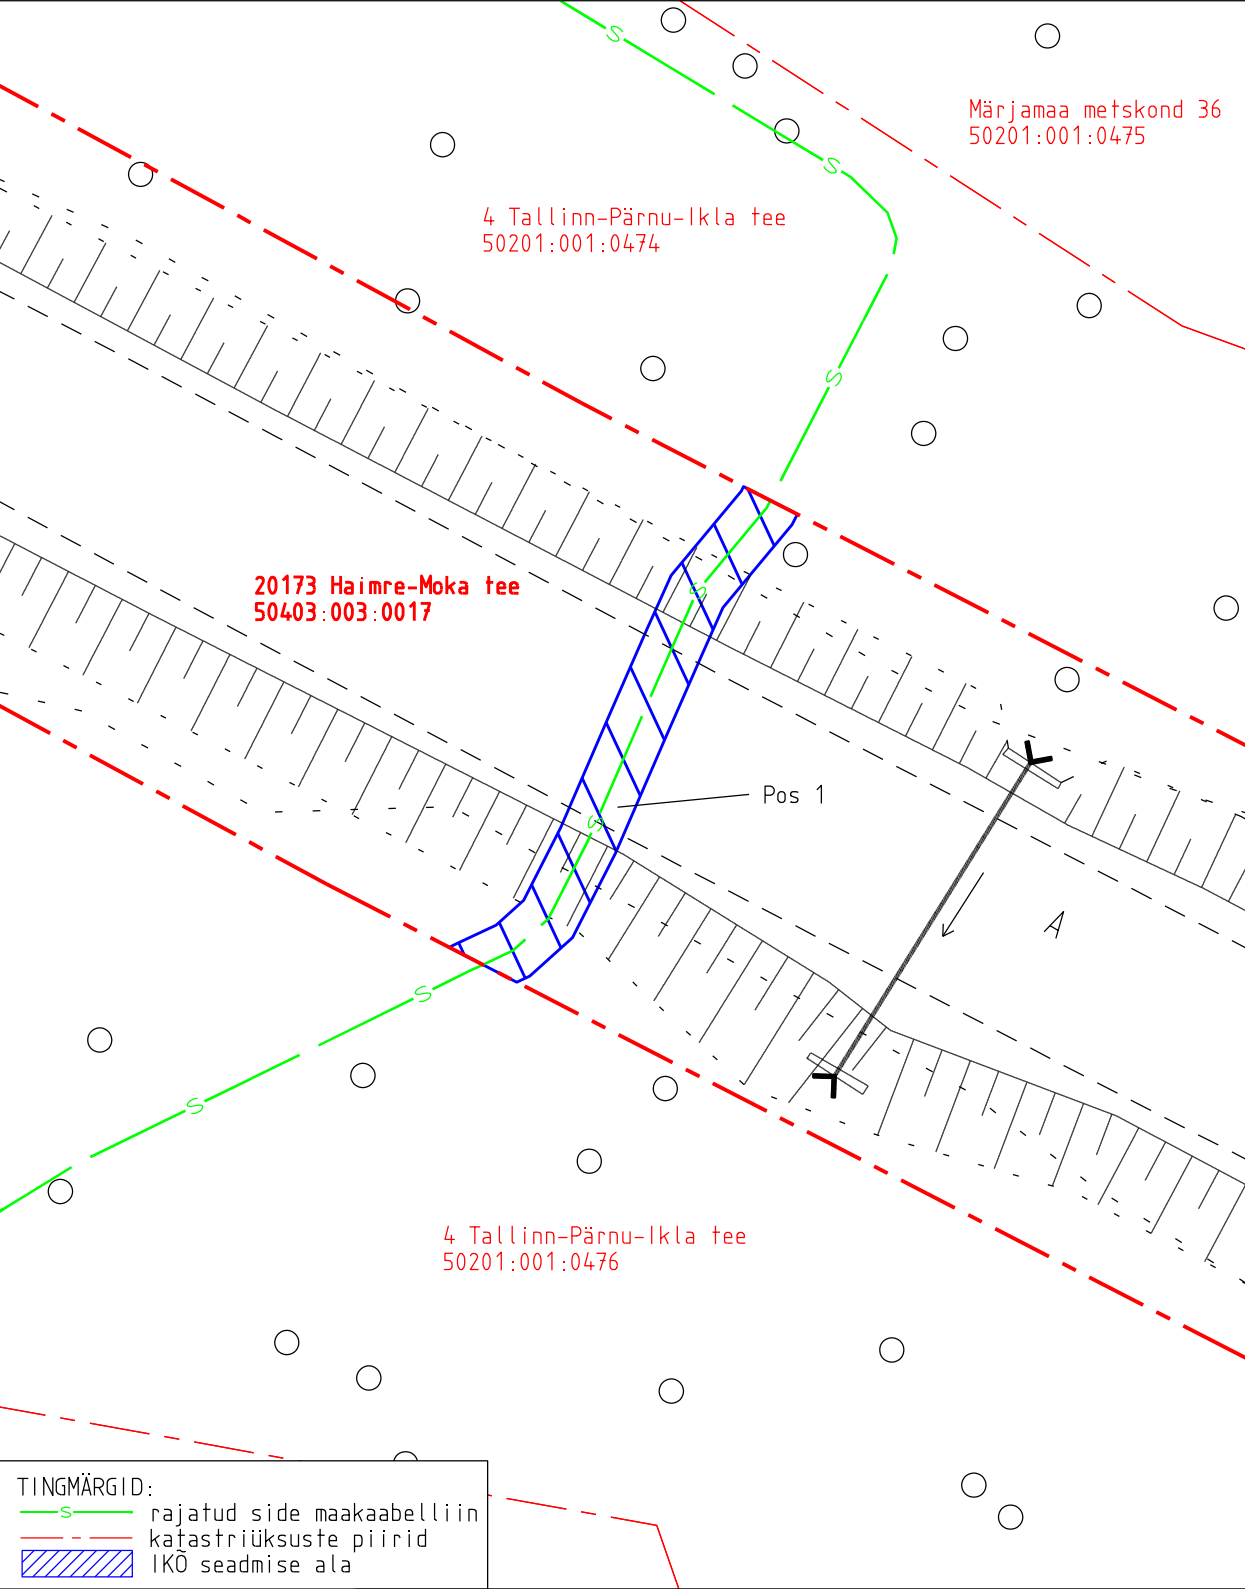

Projekti nimetus				Töö nr	
Riigitee 4 Tallinn-Pärnu-Ikla km 62,2-70,2 maantee ehitusprojekt				MA17446	
Projekti koostaja	Plaani koostaja	Mõõtkava	Leht	Kuupäev	
Selektor Projekt OÜ	A. Jankovskaja	1:250	1-1	14.05.2026	