

63601:003:0882


Meisa

63601:003:1584

55701:001:1149

Reedi

23154 Ilmjärv - Kõrtsu tee

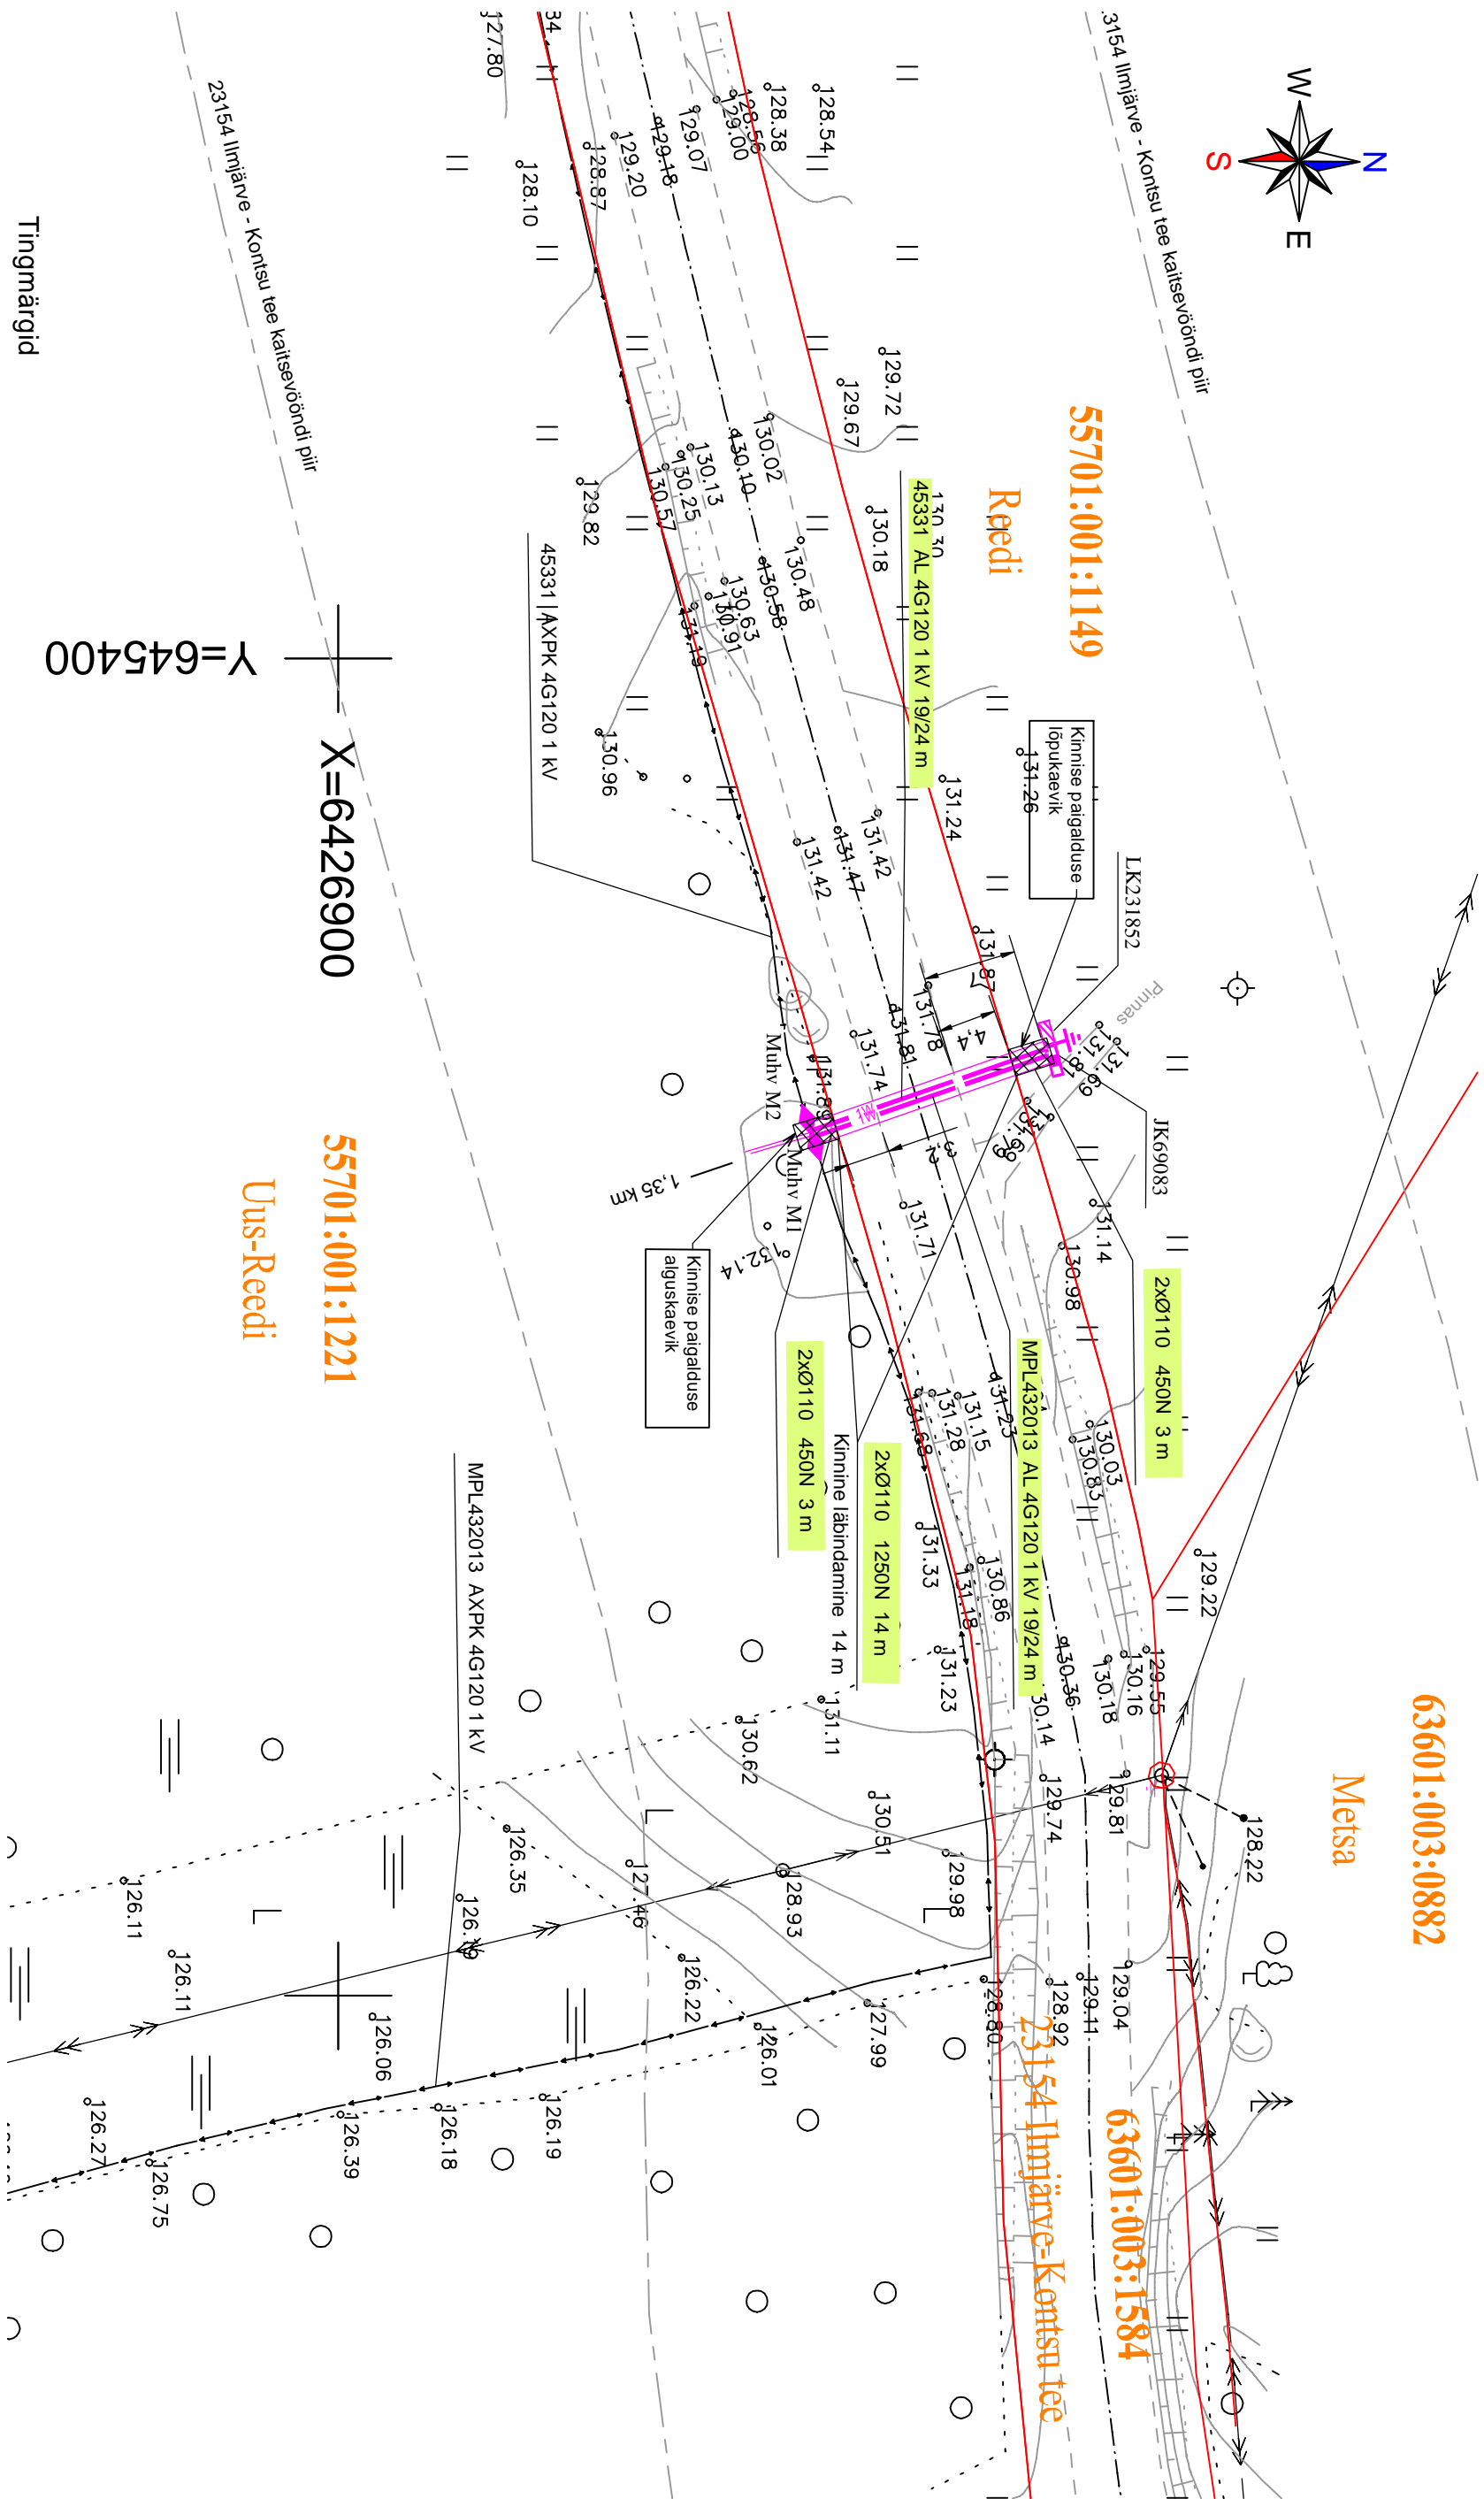

X=6426900

55701:001:1221

Uus-Reedi

Y=645400

Tingmärgid



Projekteeritud kaabli jaotuskapp



Projekteeritud liitumiskapp, arvestikapp



Projekteeritud maanduspaigaldis



Projekteeritud jätkumuhv



Projekteeritud MP maakabelliin torus



Olemasolev MP maakabelliin



Kinnistu piir

| Projekt | | | | Tallinn | | | |
|---|--|--|--|----------------|--|--|--|
| Reedi kinnistu liitumine Tõusti külas, Otepää vallas, Valga maakonnas | | | | Elektrilevi OÜ | | | |
| Joonis | | | | Joonise nr | | | |
| Asendiplaan M1:500 | | | | LC2189-1 | | | |
| Leonhard Weiss | | | | Mõõtkava | | | |
| Projekt | | | | M1:500 | | | |
| Kontroll | | | | Stadium | | | |
| Projektijuh | | | | Tööprojekt | | | |
| E-post: estonia@leonhard-weiss.com | | | | Keel | | | |
| Telefon: +372 601 2285 | | | | Leht | | | |
| Registrikood: 12083348 | | | | EST | | | |
| EÜ1065798-0001 | | | | 1 | | | |