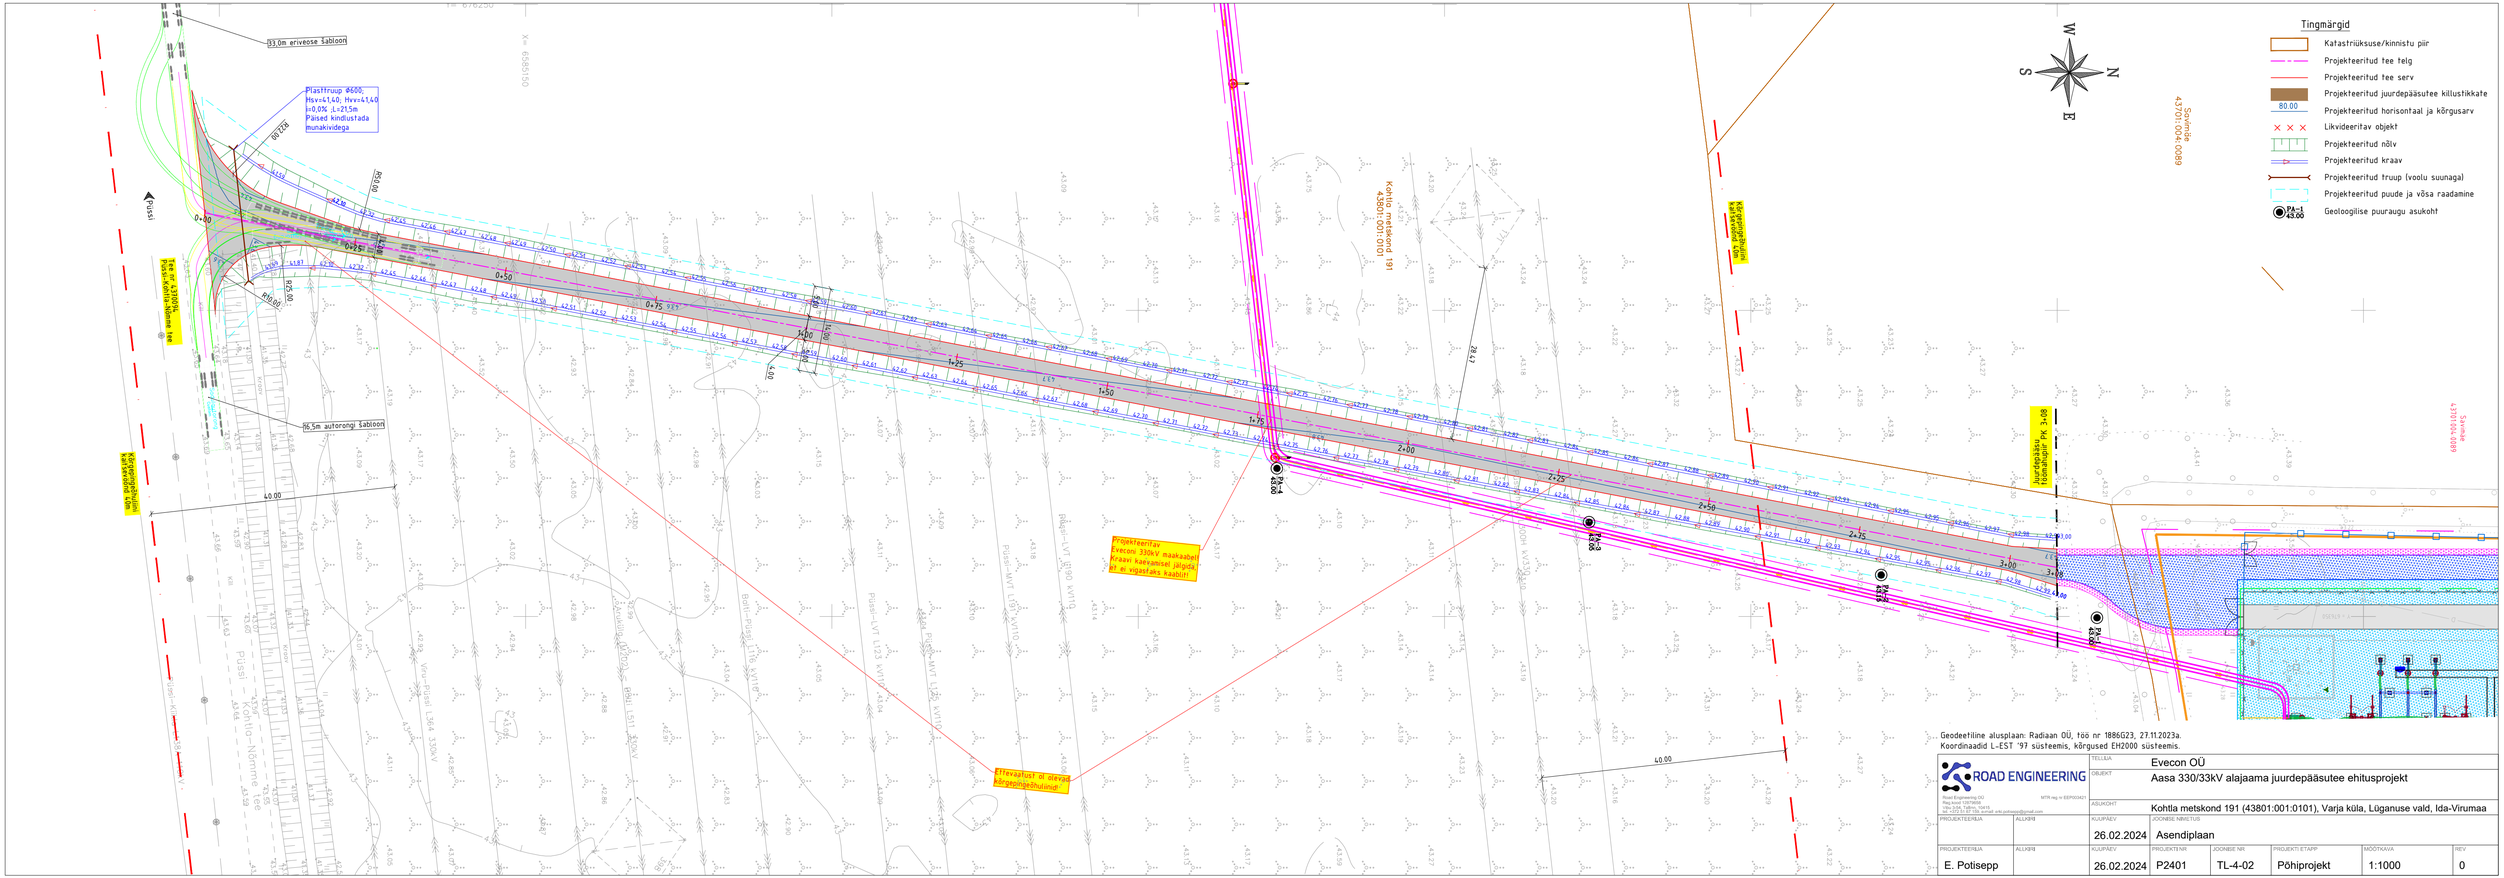
Tingmärgid
Katastriüksuse/kinnistu piir
Projekteeritud tee telg
Projekteeritud tee serv
Projekteeritud juurdepääsutee killustikkate
80.00 Projekteeritud horisontaal ja kõrgusarv
Likvideeritav objekt
Projekteeritud nõlv
Projekteeritud kraav
Projekteeritud truup (voolu suunaga)
Projekteeritud puude ja võsa raadamine
PA-1 43.00 Geoloogilise puuraugu asukoht
W S N E
Soovmäe 43701:004:0089
Kohtla metskond 191 43801:001:0101
Kaabelliin 330kV Püssi-Kohtla
Kaabelliin 330kV Püssi-Kohtla
Juurdepääsu lähtehaljak PK 3+08
Soovmäe 43701:004:0089
Projekteeritav Evecon 330kV maakaabel! Kraavi kaevamisel jälgida et ei rikastaks kaablit!
Ettevaatust! Ei olevad kõrgepingekuulsid!
Plastfruup Ø600; Hsv=41,40; Hvv=41,40 i=0,0% L=215,5m Paised kindlustada munakividega
93,0m erivéose šabloon
96,5m autorongi šabloon
Tee pk 4+00 Püssi-Kohtla-Nõmme tee
Kaabelliin 330kV Püssi-Kohtla
Püssi
40.00
40.00
Geodeetiline alusplaan: Radiaan OÜ, töö nr 1886G23, 27.11.2023a.
Koordinaadid L-EST '97 süsteemis, kõrgused EH2000 süsteemis.
ROAD ENGINEERING
Road Engineering OÜ
Tel: 5191 9999, 5191 9999
Viljandi mnt 16, Tallinn, 10615
MTR reg nr EEP010421
e-mail: info@roadengineering.ee
TELLIJA Evecon OÜ
OBJEKT Aasa 330/33kV alajaama juurdepääsutee ehitusprojekt
ASUKOHT Kohtla metskond 191 (43801:001:0101), Varja küla, Lüganuse vald, Ida-Virumaa
PROJEKTEERIJA E. Potisepp
ALLKIRI
KUUPÄEV 26.02.2024
JOONISE NIMETUS Asendiplaan
PROJEKTEERIJA E. Potisepp
ALLKIRI
KUUPÄEV 26.02.2024
PROJEKTI NR P2401
JOONISE NR TL-4-02
PROJEKTI ETAPP Põhiprojekt
MÕÕTKAVA 1:1000
REV 0