


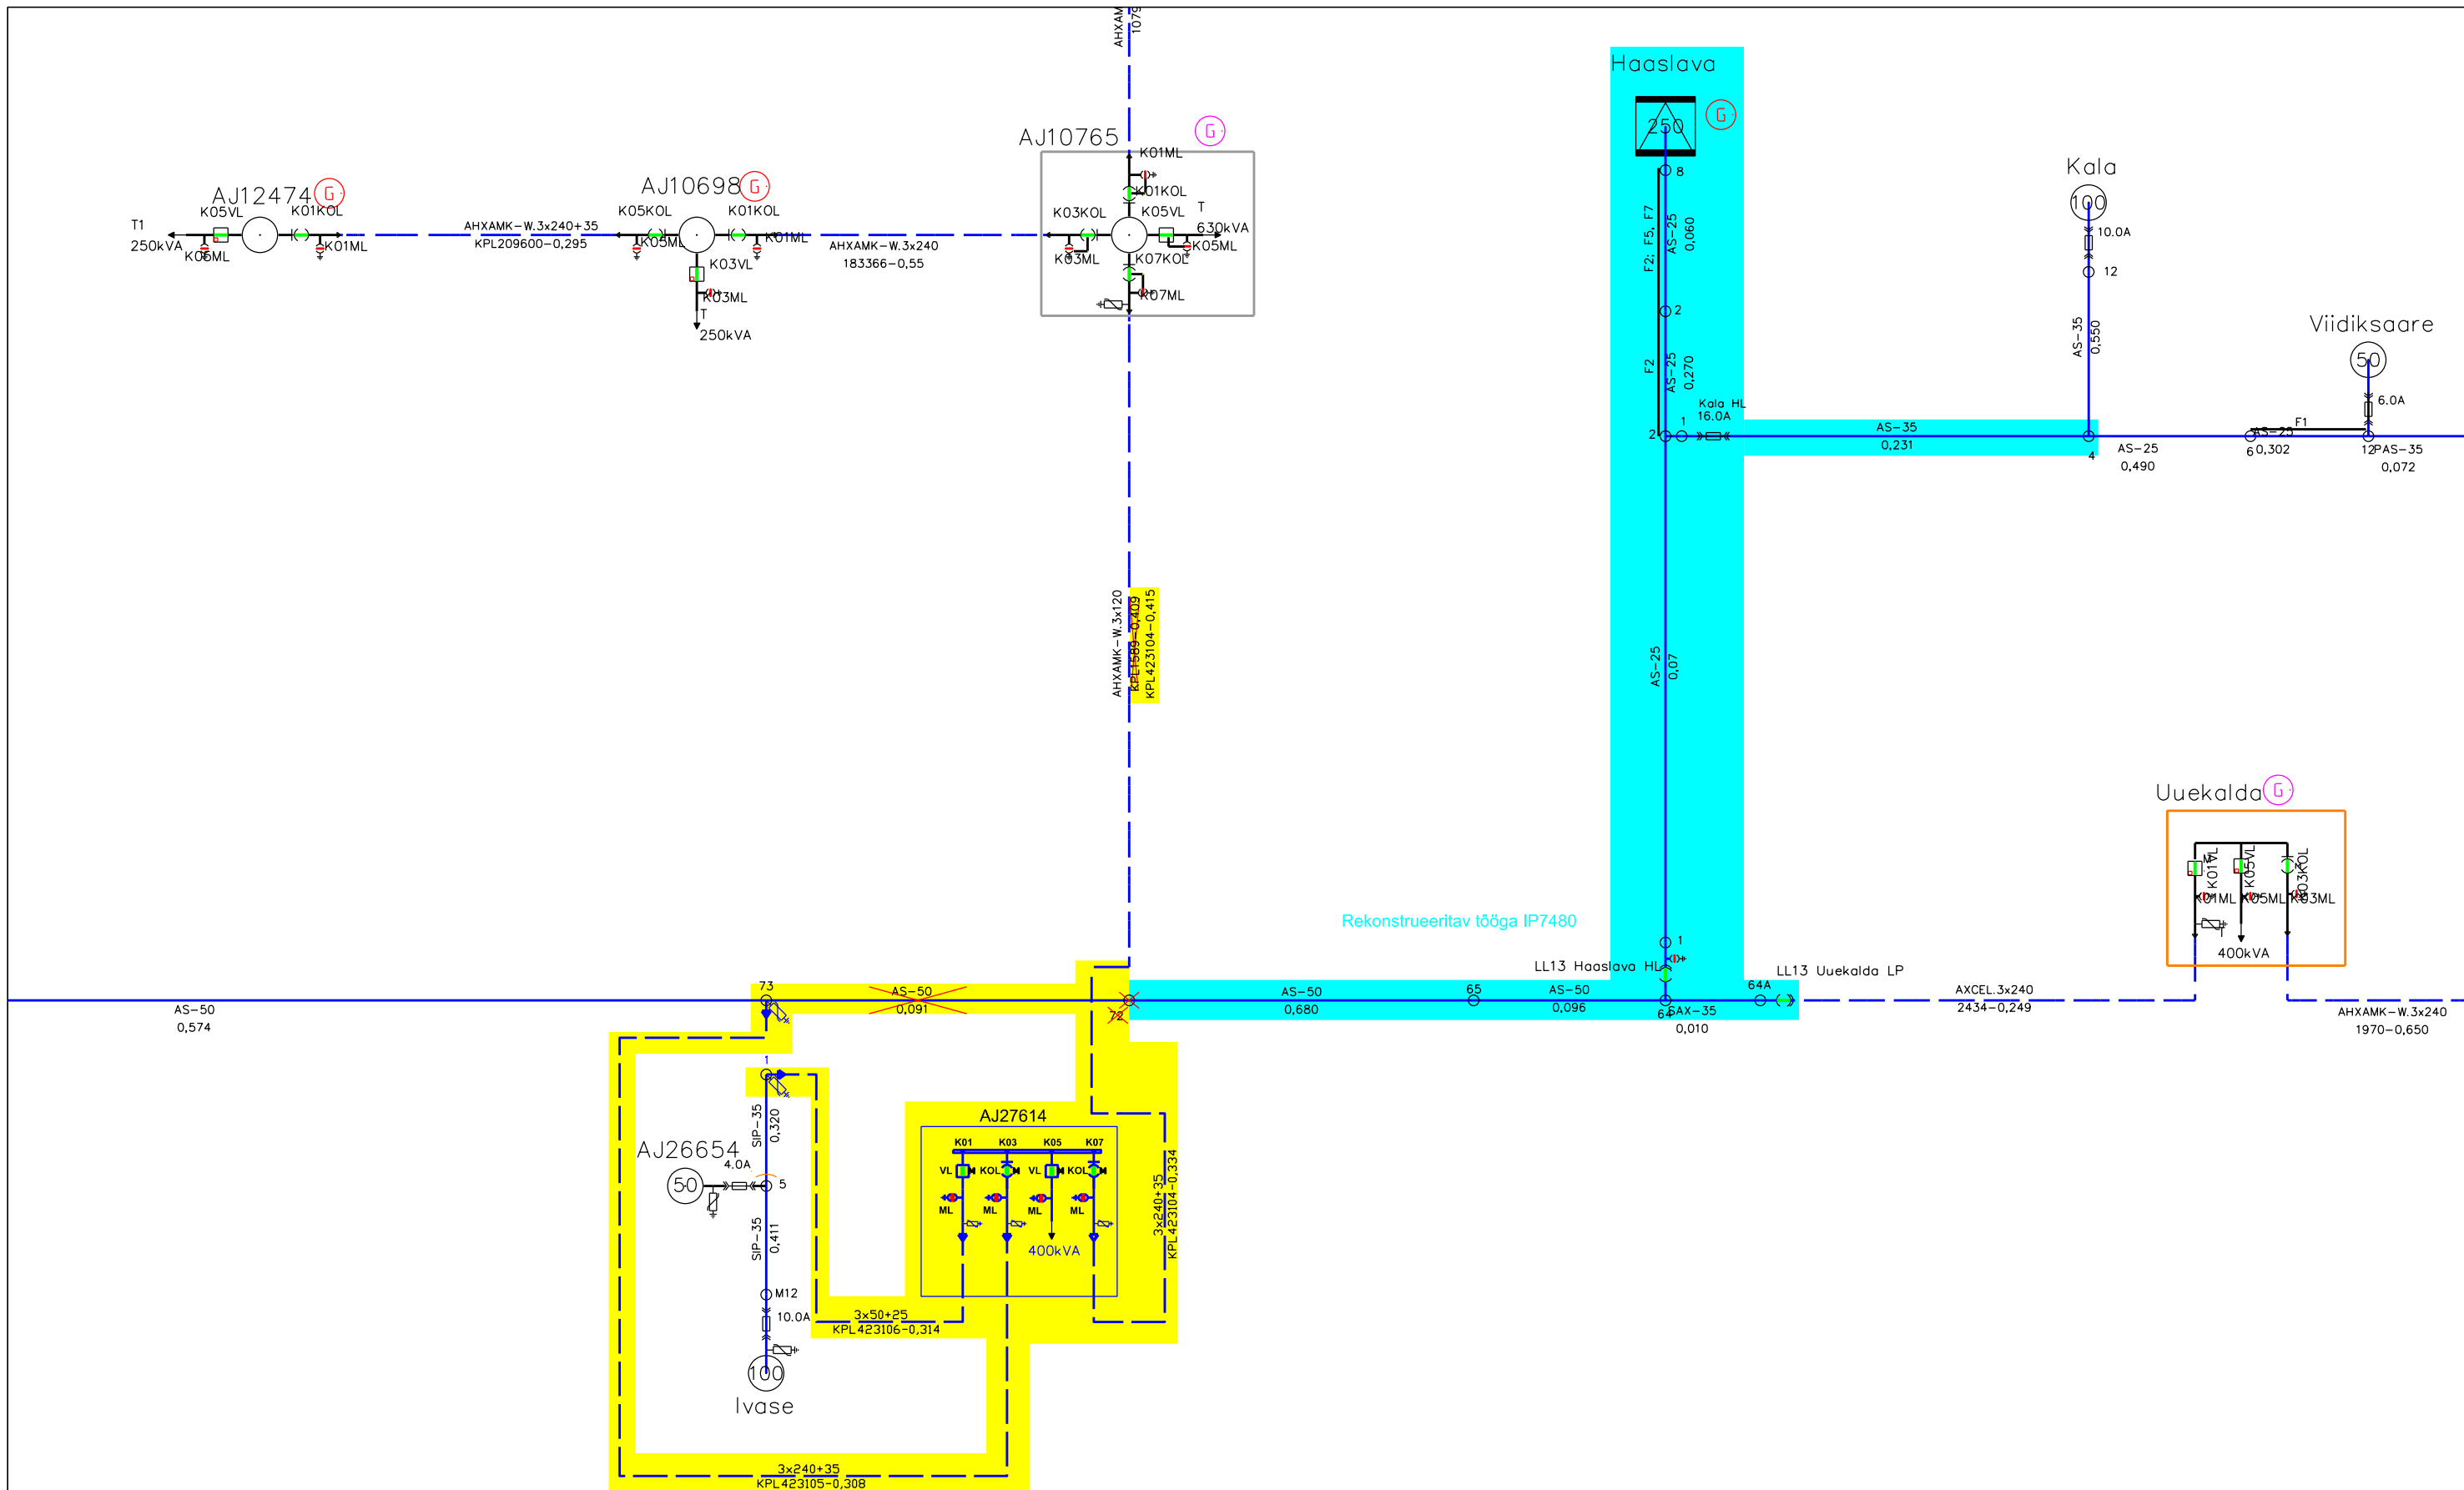

Tellija:				Address: Raba 21a, Pärnu, 80041		Kuupäev: 01.07.26
				Reg nr: 11445550		Töö nr: LC5264
Töö nimetus:	Haldja tn 1-4; 6-34 ning Kaasiku tn 22 liitumised elektrivõrguga. Tööprojekt. LC5264, II1837 Haaslava k., Kastre vald, Tartu maakond			Telefon: 5136891 e-mail: tarmo.laur@enersense.com		Joon nr: 002-6
Joonise nimetus:	10 kV skeemiparandus			Projekteerija: Tarmo Laur		Mõõtkava: (A3)