


AJ27614

Teenindusviis: väline

Kesta materjal: metall

Tüüpskeem D - Schneider RM6 BIBI



24 kV, 630 A, 16 kA/1s

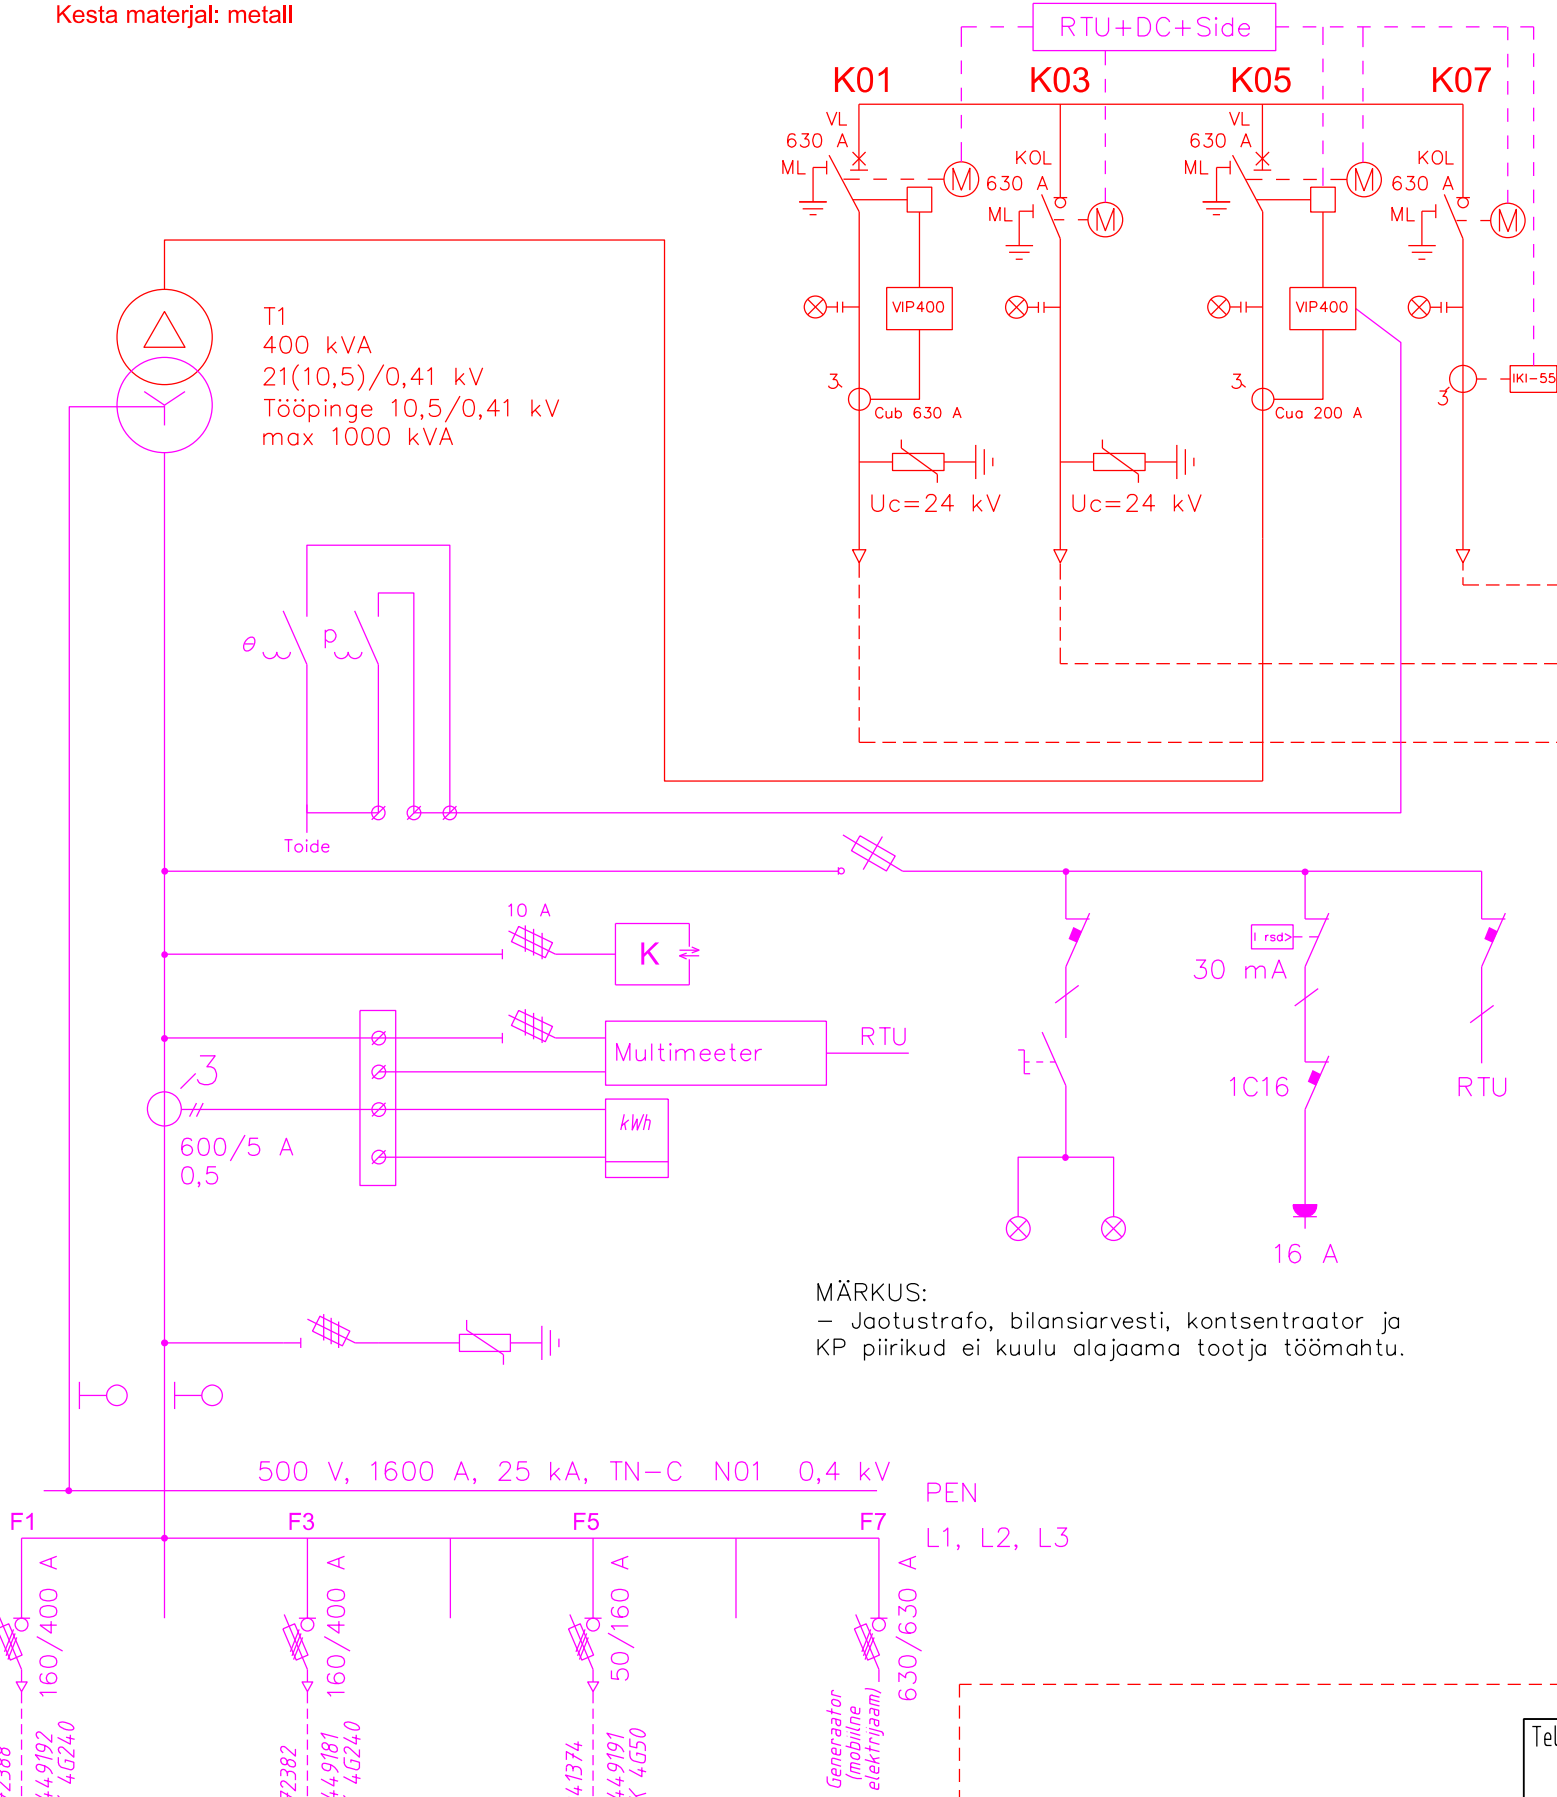

KPL423104
AHXAMK-W 3x240+35Cu, 20(24) kV
L=332/334 m

KPL423105
AHXAMK-W 3x240+35Cu, 20(24) kV
L=296/308 m

KPL423106
AXLJ-TT 3x50/25, 20(24) kV
L=303/314 m

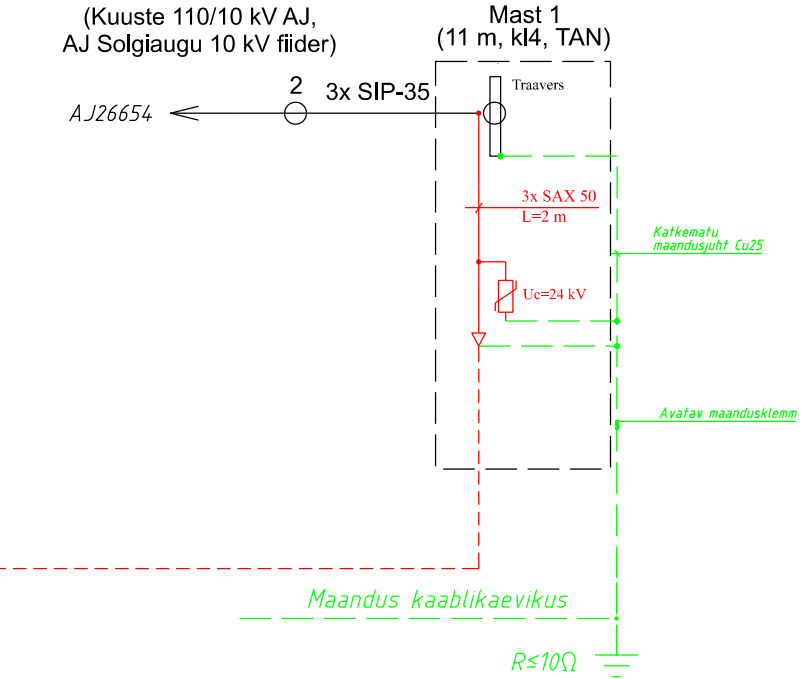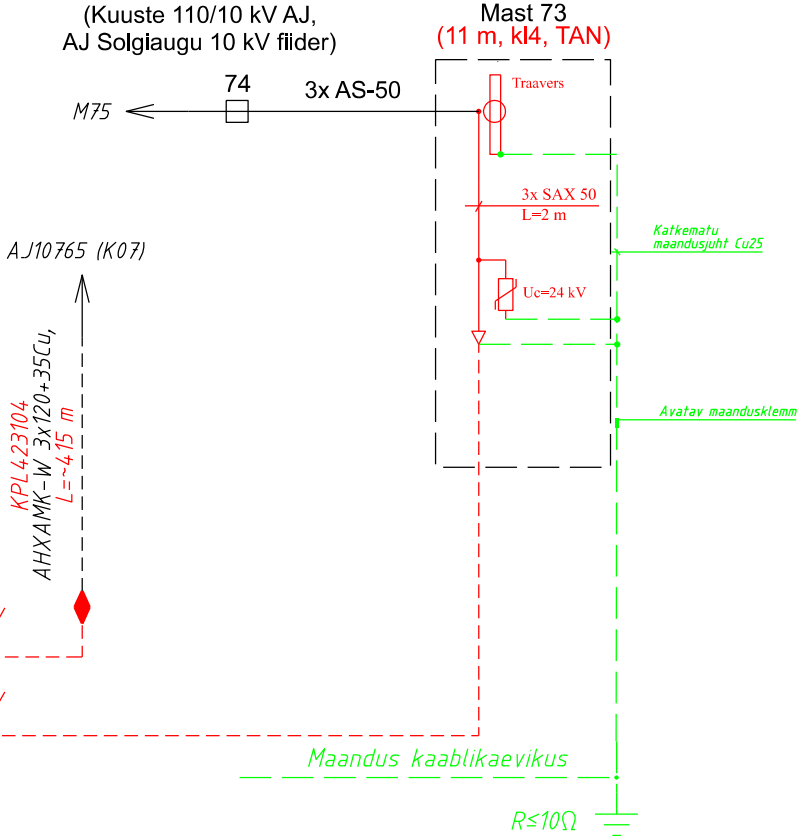

Tellija:		Address: Raba 21a, Pärnu, 80041		Kuupäev: 11.08.26	
Töö nimetus:		Reg nr: 11445550		Töö nr: LC5264	
Joonise nimetus:		Telefon: 5136891		Joon nr: 002-1	
		e-mail: tarmo.laur@enersense.com		Mõõtkaava: (A3)	
		Projekteerija: Tarmo Laur			

—	TÄHISTUSED
—	Projekteeritud 10 kV
—	Projekteeritud 0,4 kV
—	Projekteeritud maanduspaigaldis
—	Olemasolev