



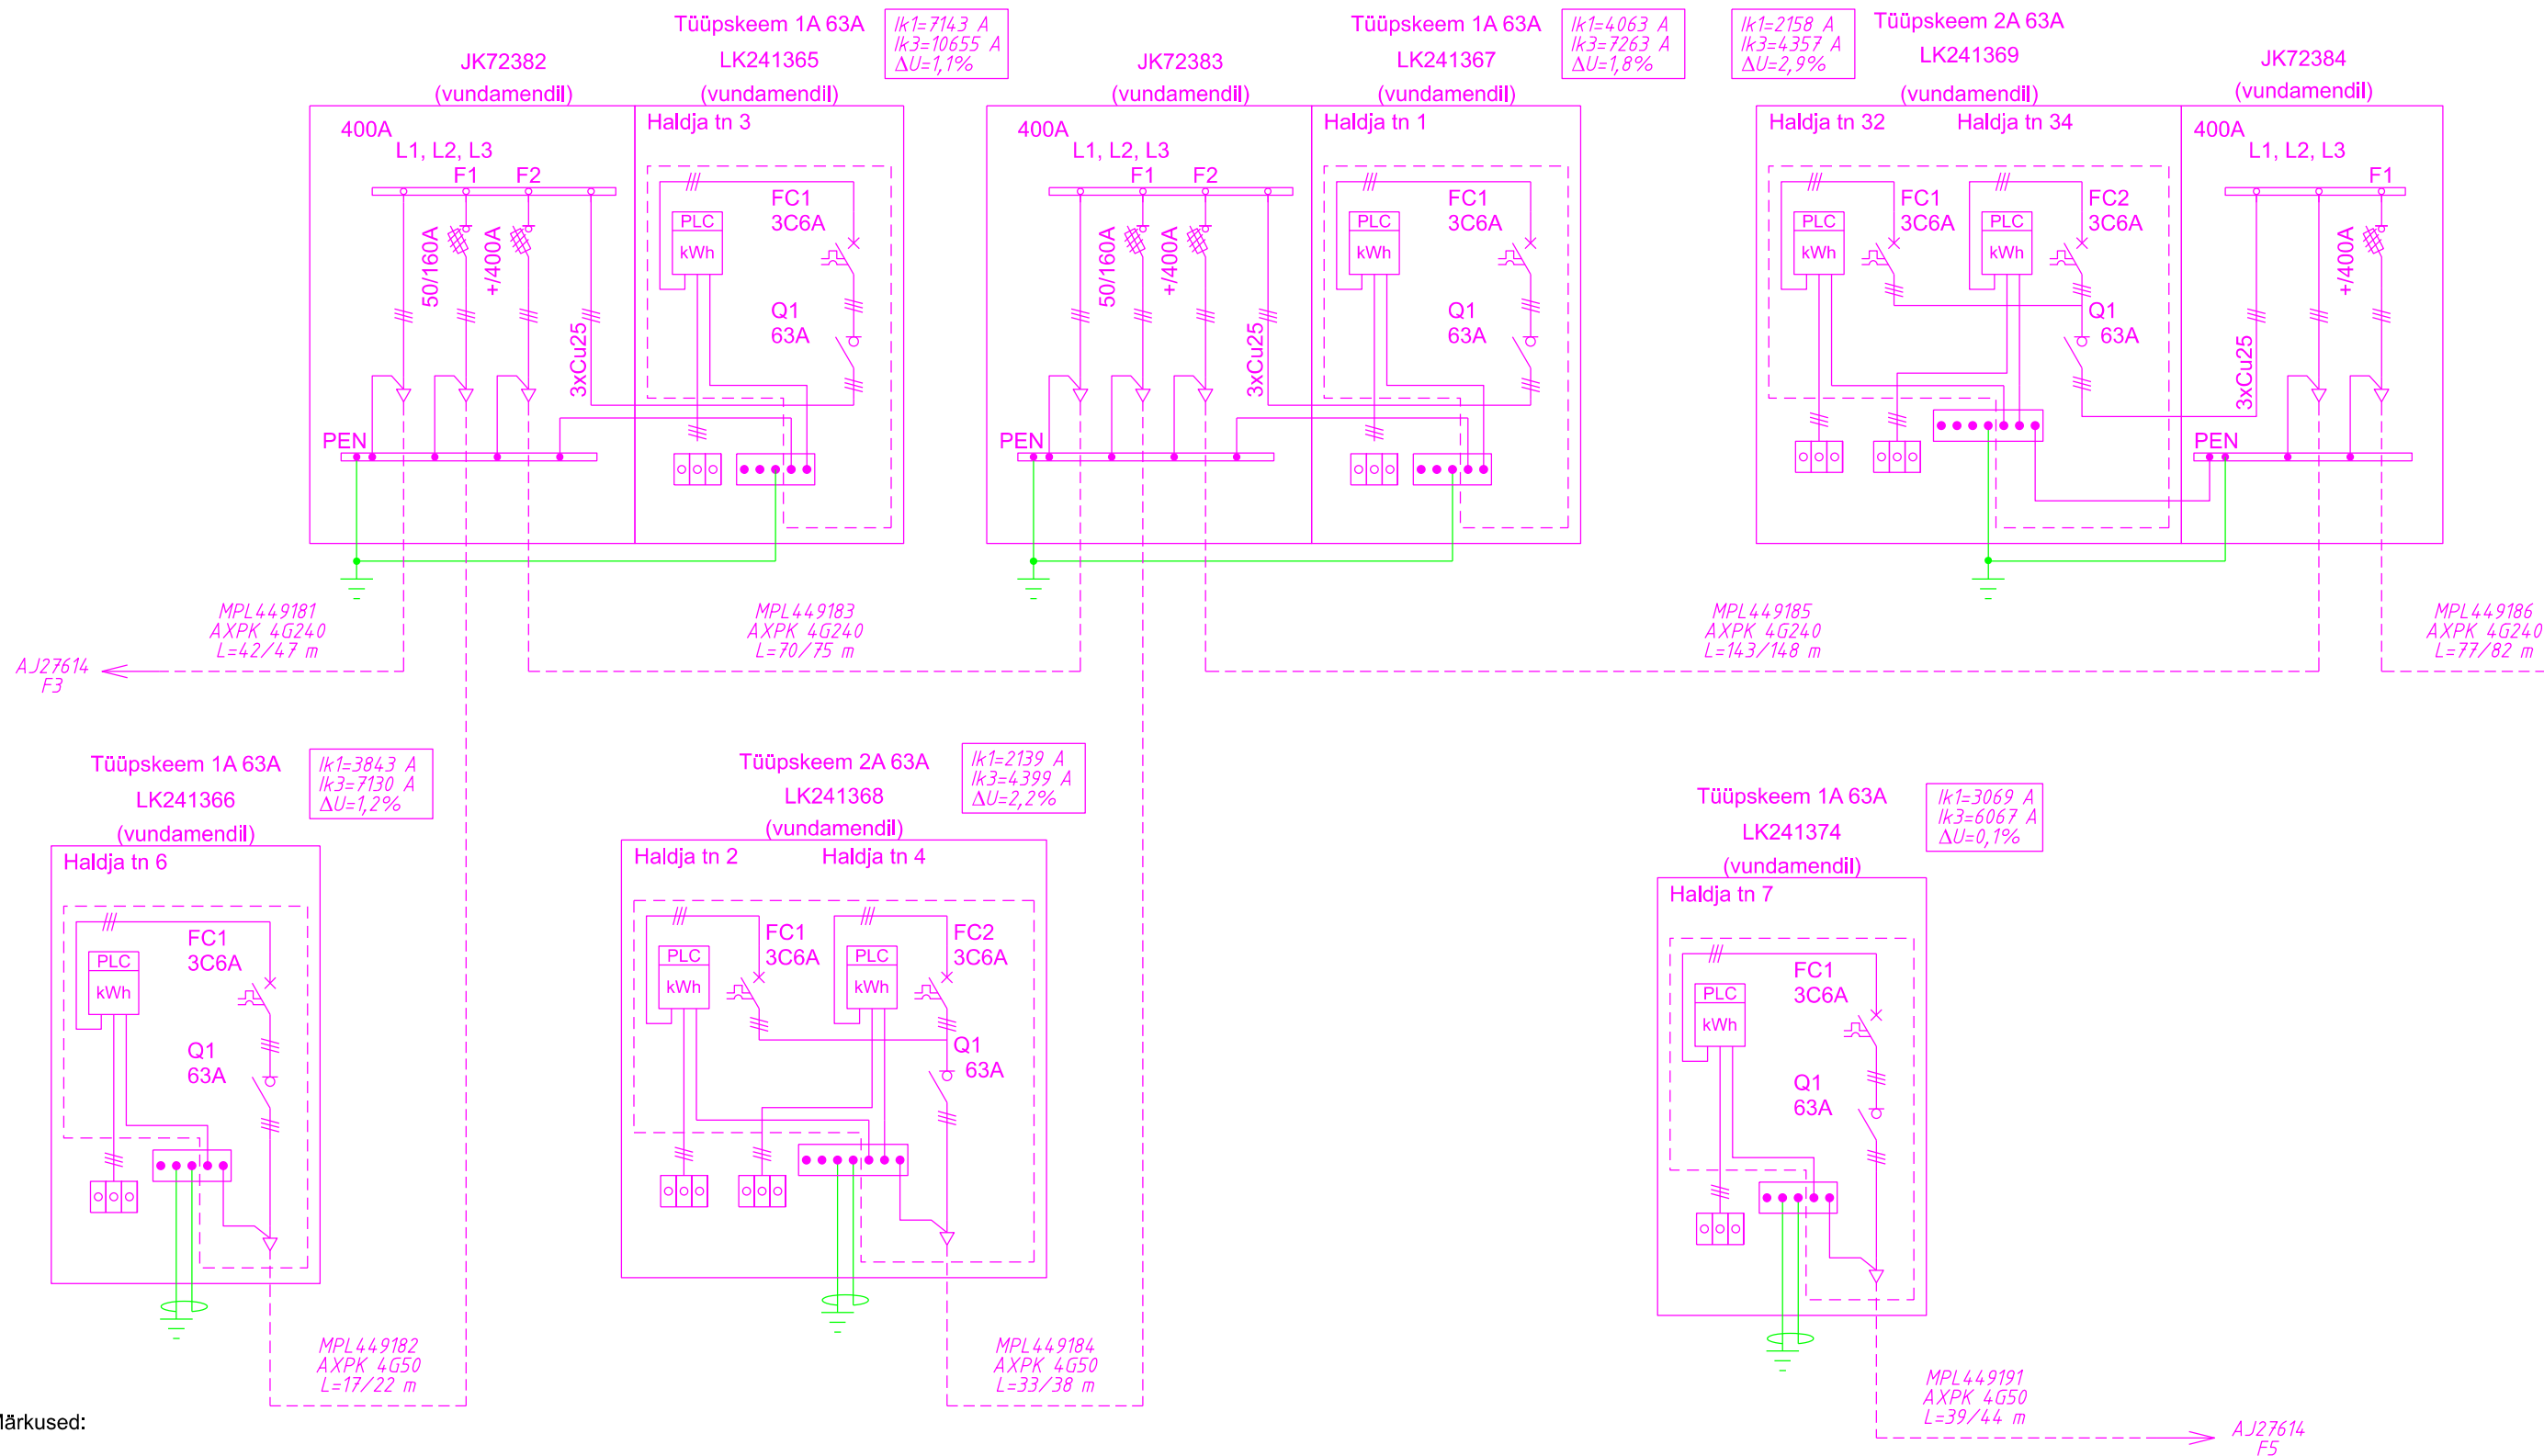

Märkused:

1. Turvalahutusfunktsiooniga kaitselüliti juures märgitud lühise maksimaalne sättevool on arvutuslik lühisvool. Lühise täpse sättevoolu määrab kilbi tootja vastavalt kasutatavale lülile selliselt, et lühise sättevool oleks arvutuslikust lühisvoolust väiksem, aga sellele lähim võimalik (erinevate lülite reguleerimise võimalused on erinevad).
2. Liitumiskilbi juhistik ristlõiked määrab kilbi tootja vastavalt nõuetele.
3. Kilbi tootja määrab selle, kas liitumiskilbi sisend on paremal või vasakul pool.
4. Tarbija liitumiskilbi sisendklemmide ristlõike määrab kilbi tootja vastavalt projekteeritud sisendkaabli ristlõikele.
5. Kilbi tootja määrab liitumiskilbi Al/Cu üleminekuklemmide ning peakaitsme ja pealüliti vaheliste klemmide vajaduse.
6. Kilbi korpuse maandamine teostatakse kilbi tootja poolt vastavalt nõuetele.
7. Kilbi tootja on kohustatud lisama kilbi välisküljele nimesildi kilbitootja ja kilbi andmetega s.h. tüüp, identifitseerimisnumber, voolulikk, nimivool, tunnus-talituspinge, valmistamise kuupäev, juhistikusüsteemi tähis, standardi number 61439-X, kaitseaste vastavalt EVS-EN 61439-1, CE-märgistus.
8. Kilbi tootja peab kilbi dimensioneerimisel arvestama pidevale koormusvoolule lisaks ka päikesekiirgusest tingitud temperatuuri tõusuga ning tagama, et elektritootja ja laadimistaristu otsearvestiga ja voolutrafoodega liitumiskilpide sisetemperatuuri ei tõuseks üle 55 °C.
9. Tähistused paigaldada vastavalt Elektrilevi OÜ juhendile P346.

Tellija:		TÄHISTUSED	
			
Töö nimetus:		Address: Raba 21a, Pärnu, 80041	
Joonise nimetus:		Reg nr: 11445550	
		Telefon: 5136891	
		e-mail: tarmo.laur@enersense.com	
		Projekteerija: Tarmo Laur	




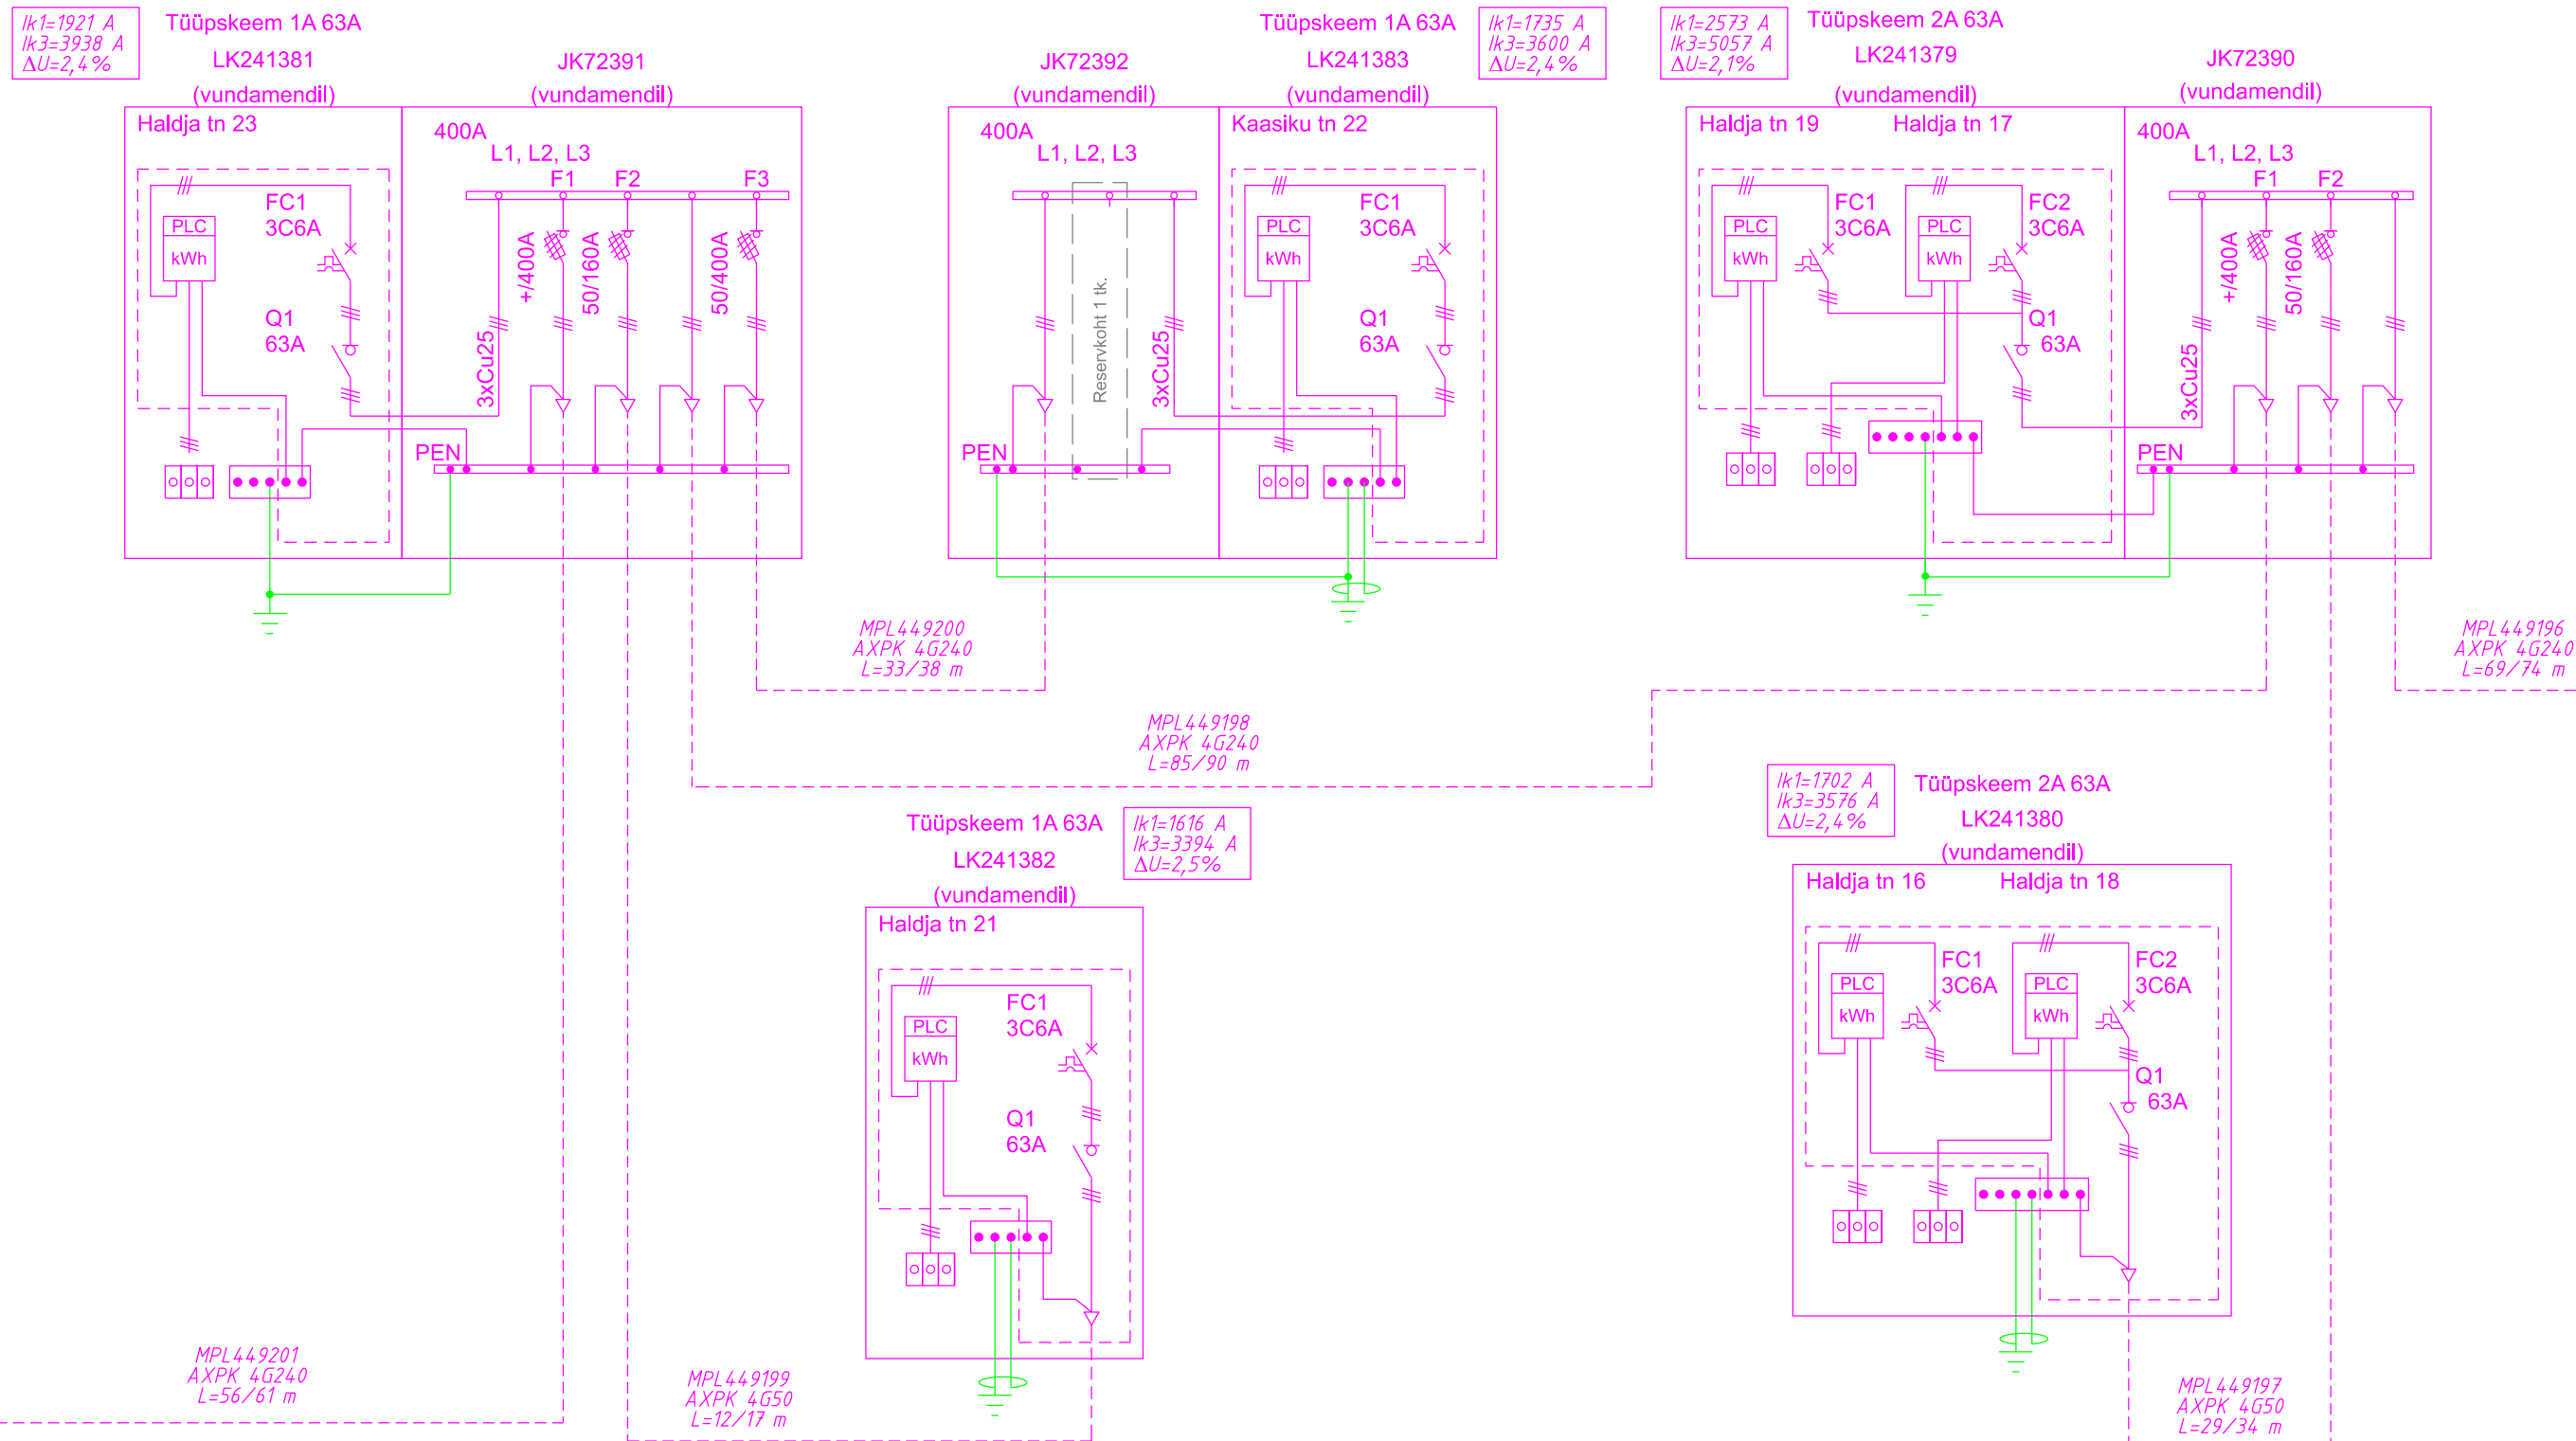


Märkused:

1. Turvalahutusfunktsiooniga kaitselüliti juures märgitud lühise maksimaalne sättevool on arvutuslik lühisvool. Lühise täpse sättevoolu määrab kilbi tootja vastavalt kasutatavale lülile selliselt, et lühise sättevool oleks arvutuslikust lühisvoolust väiksem, aga sellele lähim võimalik (erinevate lülite reguleerimise võimalused on erinevad).
2. Liitumiskilbi juhistik ristlõiked määrab kilbi tootja vastavalt nõuetele.
3. Kilbi tootja määrab selle, kas liitumiskilbi sisend on paremal või vasakul pool.
4. Tarbija liitumiskilbi sisendklemmide ristlõike määrab kilbi tootja vastavalt projekteeritud sisendkaabli ristlõikele.
5. Kilbi tootja määrab liitumiskilbi Al/Cu üleminekuklemmide ning peakaitsme ja pealüliti vaheliste klemmide vajaduse.
6. Kilbi korpuse maandamine teostatakse kilbi tootja poolt vastavalt nõuetele.
7. Kilbi tootja on kohustatud lisama kilbi välisküljele nimesildi kilbitootja ja kilbi andmetega s.h. tüüp, identifitseerimisnumber, voolulülil, nimivool, tunnus-talituspinge, valmistamise kuupäev, juhistikusüsteemi tähis, standardi number 61439-X, kaitseseaste vastavalt EVS-EN 61439-1, CE-märgistus.
8. Kilbi tootja peab kilbi dimensioneerimisel arvestama pidevale koormusvoolule lisaks ka päikesekiirgusest tingitud temperatuuri tõusuga ning tagama, et elektritootja ja laadimistaristu otsearvestiga ja voolutrafoodega liitumiskilpide sisetemperatuuri ei tõuseks üle 55 °C.
9. Tähistused paigaldada vastavalt Elektrilevi OÜ juhendile P346.

TÄHISTUSED
 Projekteeritud 0,4 kV
 Projekteeritud maanduspaigaldis
 Perspektiivne

Tellija:	elektrilevi	enersense	Address: Raba 21a, Pärnu, 80041	Kuupäev: 01.07.26
Töö nimetus:	Haldja tn 1-4; 6-34 ning Kaasiku tn 22 liitumised elektrivõrguga. Tööprojekt. LC5264, II1837 Haaslava k., Kastre vald, Tartu maakond		Reg nr: 11445550	Töö nr: LC5264
Joonise nimetus:	AJ27614 0,4 kV elektriskeem (leht 3)		Telefon: 5136891 e-mail: tarmo.laur@enersense.com	Joon nr: 002-4
			Projekteerija: Tarmo Laur	Mõõtkaava: (A3)

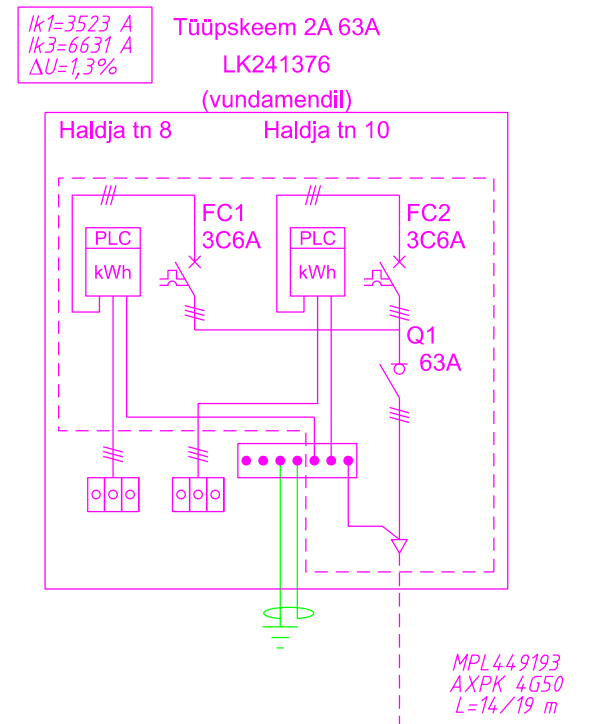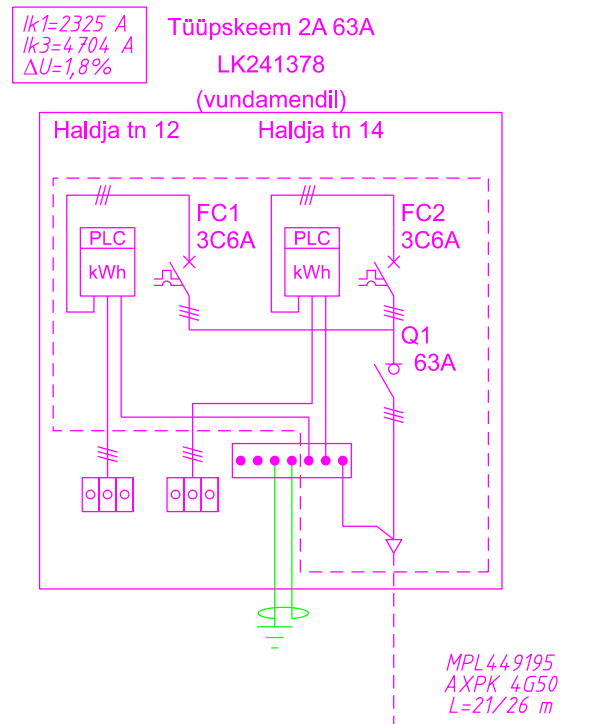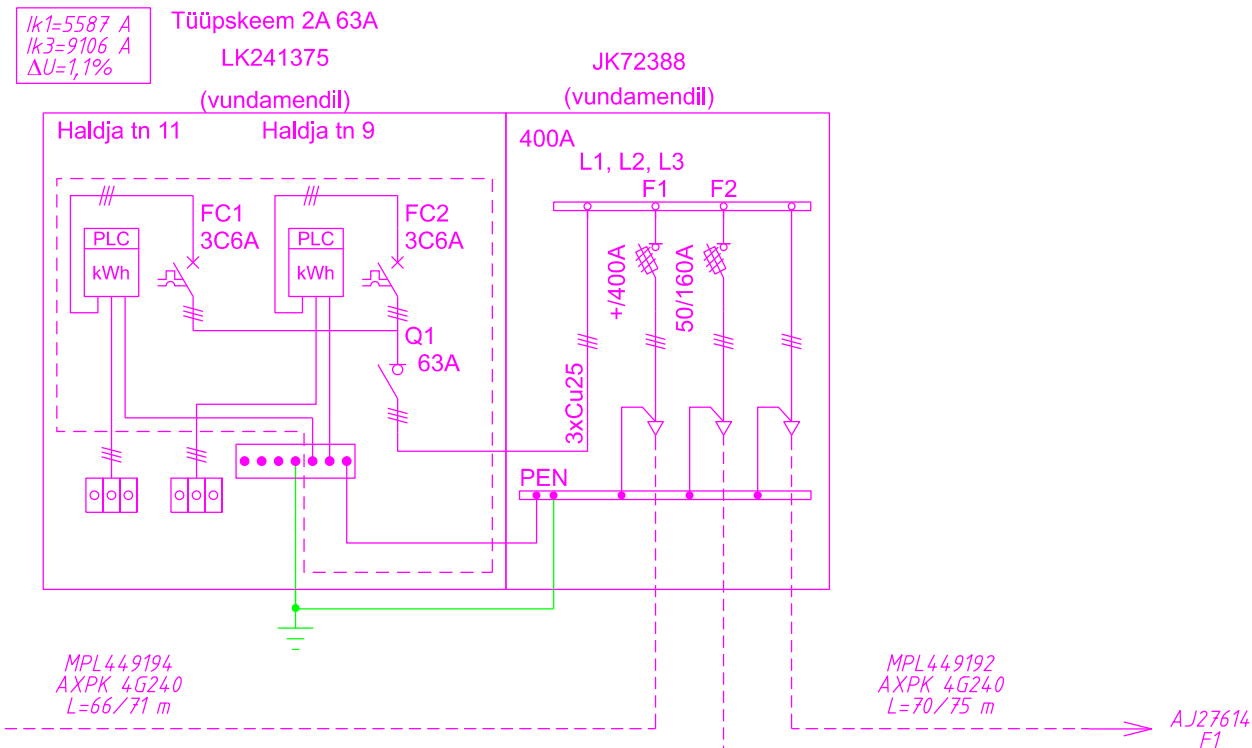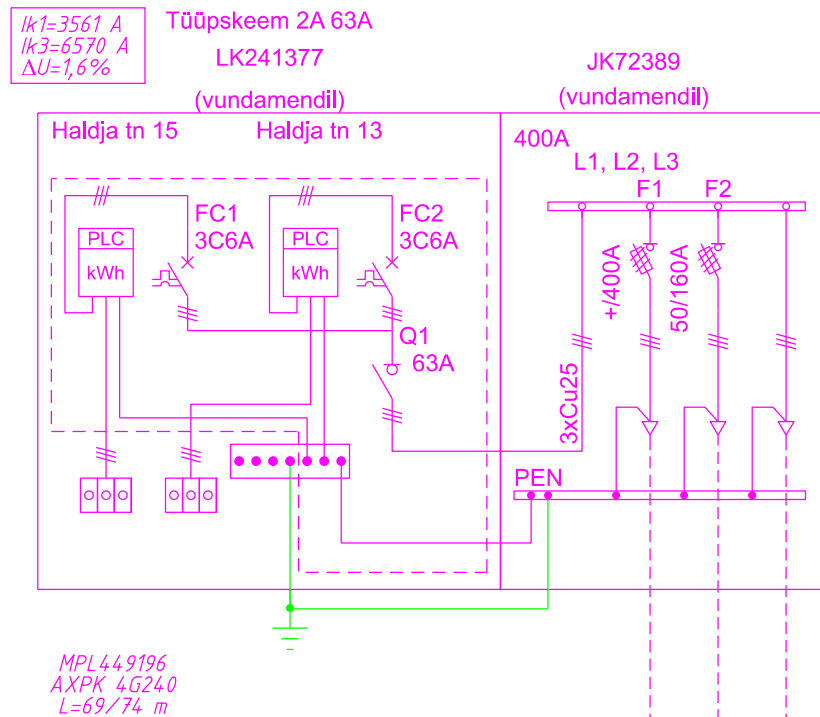

Märkused:

1. Turvalahutusfunktsiooniga kaitselüliti juures märgitud lühise maksimaalne sättevool on arvutuslik lühisvool. Lühise täpse sättevoolu määrab kilbi tootja vastavalt kasutatavale lülile selliselt, et lühise sättevool oleks arvutuslikust lühisvoolust väiksem, aga sellele lähim võimalik (erinevate lülite reguleerimise võimalused on erinevad).
2. Liitumiskilbi juhistikku ristlõiked määrab kilbi tootja vastavalt nõuetele.
3. Kilbi tootja määrab selle, kas liitumiskilbi sisend on paremal või vasakul pool.
4. Tarbija liitumiskilbi sisendklemmide ristlõike määrab kilbi tootja vastavalt projekteeritud sisendkaabli ristlõikele.
5. Kilbi tootja määrab liitumiskilbi Al/Cu üleminekuklemmide ning peakaitsme ja pealüliti vaheliste klemmide vajaduse.
6. Kilbi korpuse maandamine teostatakse kilbi tootja poolt vastavalt nõuetele.
7. Kilbi tootja on kohustatud lisama kilbi välisküljele nimesildi kilbitootja ja kilbi andmetega s.h. tüüp, identifitseerimisnumber, vooluliik, nimivool, tunnus-talituspinge, valmistamise kuupäev, juhistikusüsteemi tähis, standardi number 61439-X, kaitseseaste vastavalt EVS-EN 61439-1, CE-märgistus.
8. Kilbi tootja peab kilbi dimensioneerimisel arvestama pidevale koormusvoolule lisaks ka päikesekiirgusest tingitud temperatuuri tõusuga ning tagama, et elektritootja ja laadimistaristu otsearvestiga ja voolutrafodega liitumiskilpide sisetemperatuuri ei tõuseks üle 55 °C.
9. Tähistused paigaldada vastavalt Elektrilevi OÜ juhendile P346.

TÄHISTUSED
Projekteeritud 0,4 kV
Projekteeritud maanduspaigaldis

Tellija:		 elektrilevi	 enersense	Address: Raba 21a, Pärnu, 80041	Kuupäev: 01.07.26
				Reg nr: 11445550	Töö nr: LC5264
Töö nimetus:	Haldja tn 1-4; 6-34 ning Kaasiku tn 22 liitumised elektrivõrguga. Tööprojekt. LC5264, II1837 Haaslava k., Kastre vald, Tartu maakond			Telefon: 5136891 e-mail: tarmo.laur@enersense.com	Joon nr: 002-5
Joonise nimetus:	AJ27614 0,4 kV elektriskeem (leht 4)			Projekteerija: Tarmo Laur	Mõõtka: (A3)