


Kuuste 110/10 kV AJ
AJ Solglaugu 10 kV F
Mast M73

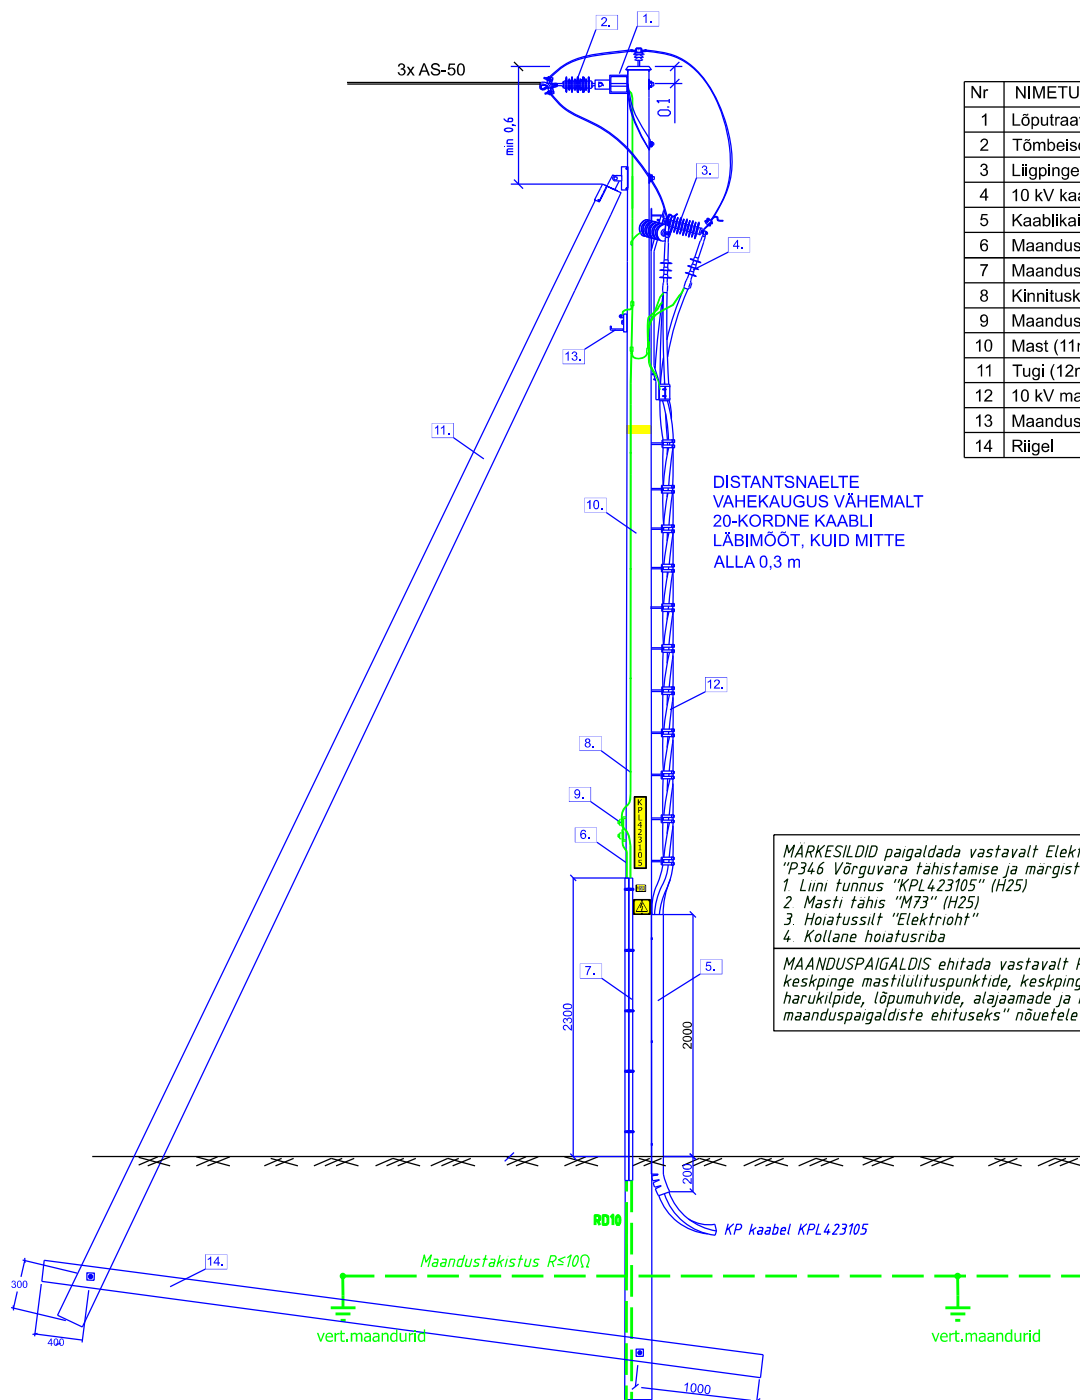

Nr	NIMETUS
1	Lõputraavers
2	Tõmbeisolaator
3	Liigpinge piirik
4	10 kV kaabli otsamuhv
5	Kaablikaitsekarbik
6	Maandusjuht
7	Maandusjuhi kaitserenn
8	Kinnitusklamber
9	Maanduse ühendusklamm
10	Mast (11m, kl4, TAN)
11	Tugi (12m, kl4, TAN)
12	10 kV maakaabel
13	Maandusklamm SJP33
14	Riigel

DISTANTSNAELTE
VAHEKAUGUS VÄHEMALT
20-KORDNE KAABLI
LÄBIMÕÖT, KUID MITTE
ALLA 0,3 m

MÄRKESILDID paigaldada vastavalt Elektrilevi OÜ juhendile
"P346 Võrguvara tähistamise ja märgistamise nõuded"
1 Liini tunnus "KPL423105" (H25)
2 Masti täht "M73" (H25)
3 Hoiatussilt "Elektriõht"
4 Kollane hoiatusriba

MAANDUSPAIGALDIS ehitada vastavalt P393 "Nõuded
keskpinge mastilulituspunktide, keskpinge kaablivõrgu
harukilpide, lõpumuhvide, alajaamade ja madalpingevõrgu
maanduspaigaldiste ehituseks" nõuetele

TÄHISTUSED
— Projekteeritav
— Projekteeritav maanduspaigaldis
— Olemasolev

Tellija:			Address: Energia 4, Pärnu, 80042	Kuupäev: 11.08.26
Töö nimetus:	Haldja tn. 1-4; 6-34 ning Kaasiku tn 22 liitumised elektrivõrguga. Tööprojekt. LC5264, II1837 Haaslava k., Kastra vald, Tartu maakond		Reg nr: 11445550	Töö nr: LC5264
Joonise nimetus:	Mast M73 seadmete paigutusjoonis		Telefon: 5136891 e-mail: tarmo.laur@enersense.com	Joon nr: 005-2
			Projekteerija: Tarmo Laur	Mõõtkava: (A4)