ISIKLIKU KASUTUSÕIGUSEGA KOORMATAVA ALA PLAAN

1:500

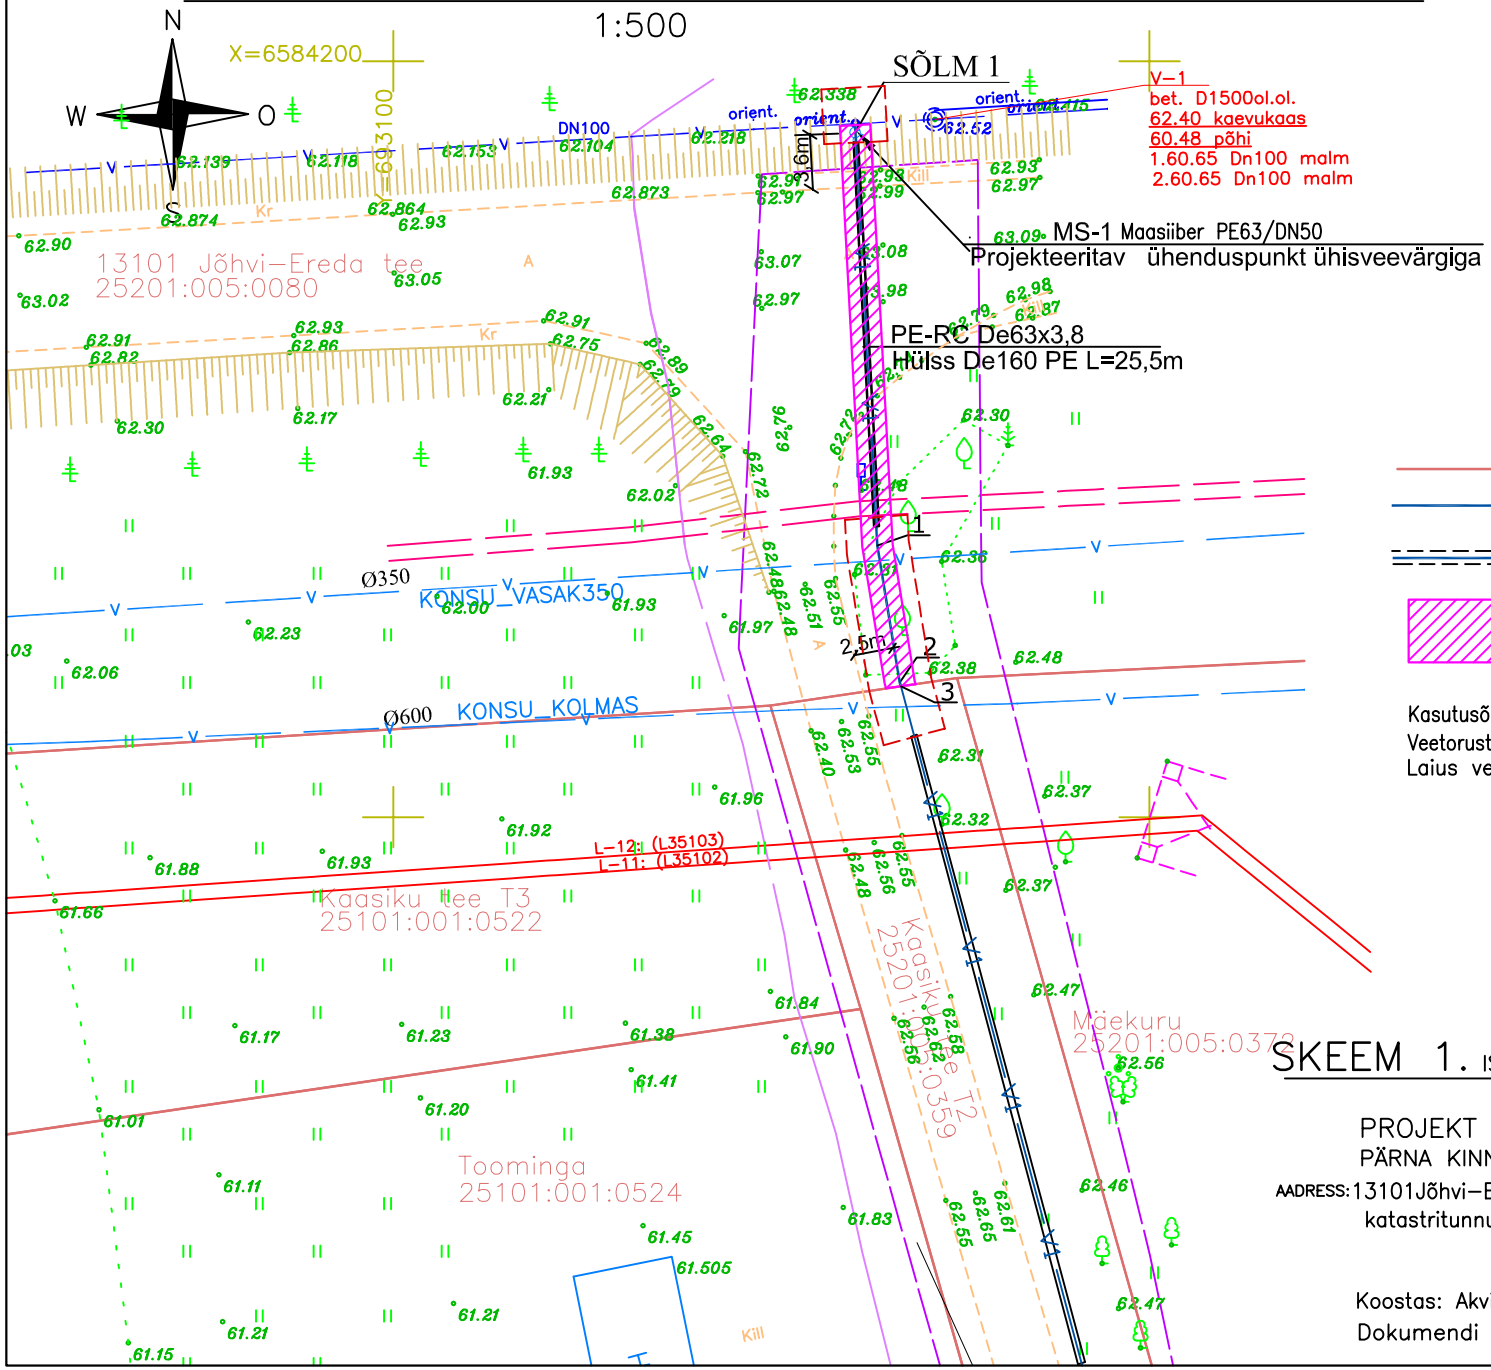

VEETORUSTIK

Punkti Nr.	X	Y
SÕLM1	6584195.89	693130.56
MS-1-ühenduspunkt	6584195.29	693130.54
1	6584167.97	693132.00
2	6584158.92	693133.50
3	6584158.66	693133.57

TINDMÄRGID:

- Katastrimaaüksuse piir
- V1 — Projekteeritav ühisveevärgi torustik ("lahtine" meetod)
- V1 — Projekteeritav ühisveevärgi torustik ("kinnine" meetod)
- Isikliku kasutusõiguse seadmise ala

Kasutusõiguse ala: 74,5 m2
Veetorustiku pikkus: 37,4 m
Laius veetorustiku teljest 1 m mõlemale poole

SKEEM 1. ISIKLIKU KASUTUSÕIGUSEGA KOORMATAVA ALA PLAAN

PROJEKT nr. P52–23 PP
PÄRNA KINNISTU DP ALA LIITUMINE ÜHISVEEVÄRGIGA
AADRESS: 13101Jõhvi–Ereda tee, Pauliku küla, Jõhvi vald,
katastritunnus 25201:005:0080

Koostas: Akvilon–Projekt OÜ, reg.nr. 112113131
Dokumendi tunnus P5223_PP_VKV–9–02_skeem1