



Sademeveetorstiku pikiprofiil Pargi tn

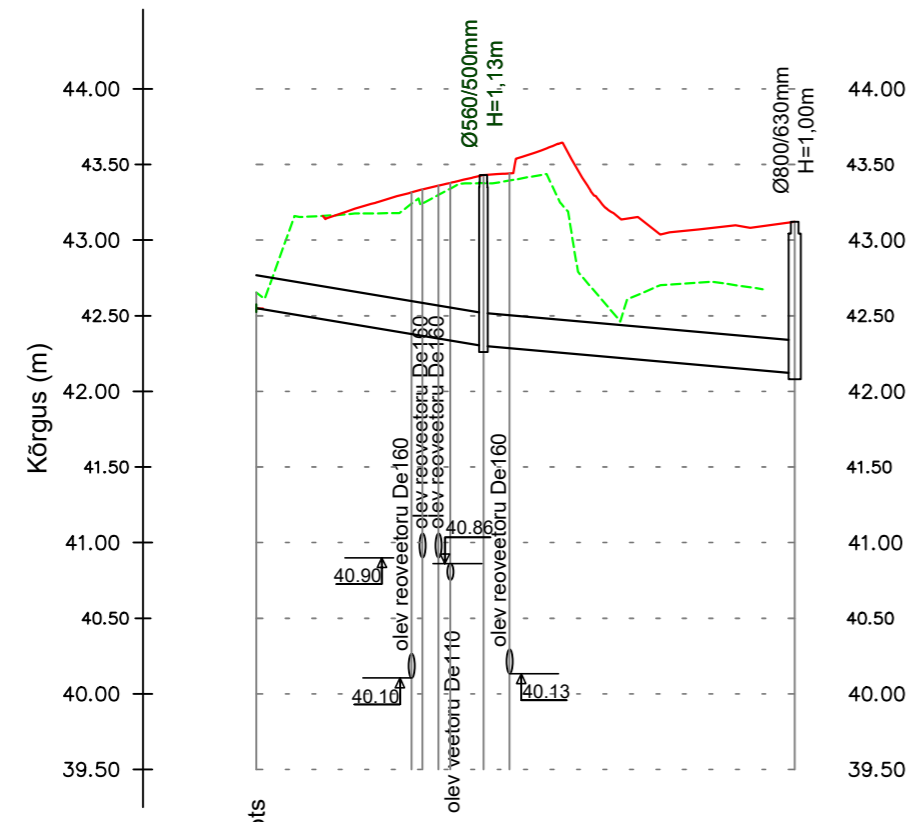

KAEVU TÄHIS	SK - 2	SK - 3	SK - 4
OL.OL. MAAPINNA KÕRGUS (m)	42,65	43,38	
PROJ. MAAPINNA KÕRGUS (m)	43,08	43,43	43,12
PROJ. TORU PÕHJA KÕRGUSED (m)	42,55	42,30 42,30	42,12
TORU SÜGAVUS PROJ. MAAPINNAST (m)	0,53	1,13	1,00
PROJ. TORUSTIKU LANG I JA PIKKUS L	16,7‰ 15,01m		8,7‰ 20,58m
PROJ. TORU LÄBIMÕÖT mm	De250	De250	

Sademeveetorstiku pikiprofiil Tamme tn

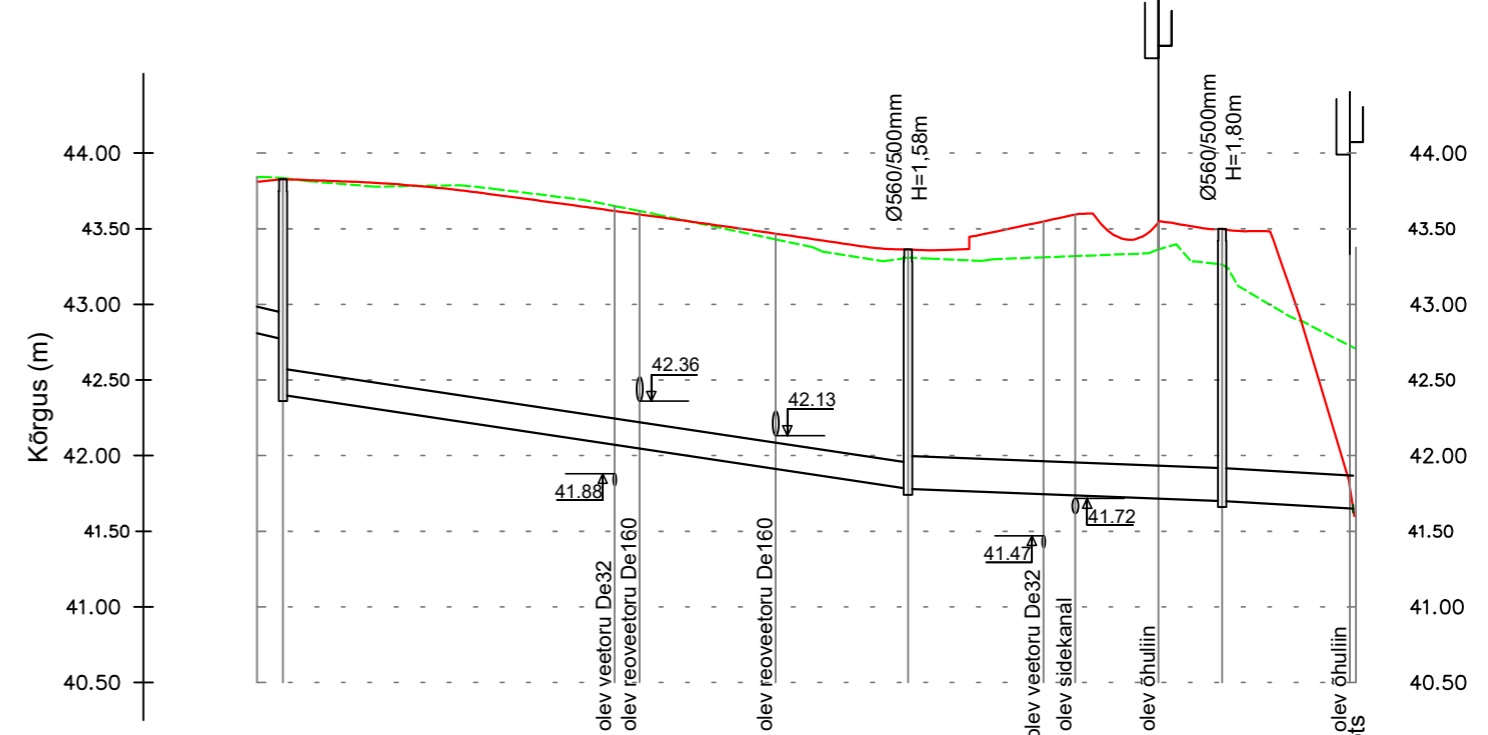

KAEVU TÄHIS	SK - 5	SK - 6	SK - 7	SK - 8
OL.OL. MAAPINNA KÕRGUS (m)	43,84	43,31	43,35	43,38
PROJ. MAAPINNA KÕRGUS (m)	43,83	43,36	43,50	42,72
PROJ. TORU PÕHJA KÕRGUSED (m)	42,61 42,77 42,40	41,78 41,78	41,70 41,70	41,65
TORU SÜGAVUS PROJ. MAAPINNAST (m)	1,43	1,58	1,80	1,07
PROJ. TORUSTIKU LANG I JA PIKKUS L	15,0‰ 41,33m		3,9‰ 20,77m	5,8‰ 8,65m
PROJ. TORU LÄBIMÕÖT mm	De200	De200	De250	De250

MÄRKUSED:

- Torustiku asukoht vt tehnoorkude koondplaanil
- Kõikide ristuvate kommunikatsioonide sügavus ei ole määratud. Täpsustada ehituse käigus.
- Kommunikatsioonide lõikumisel võib tekkida vajadus olemasoleva kommunikatsiooni ümberehitamiseks.

- - - - - Olemasolev maapind
————— Projekteeritud maapind
————— Projekteeritud sademeveetoru

Projekti koostasid BIMAP OÜ reg nr 16350682 Pärnu mnt 153 tel +372 566 38919 ROAD-EXPERT OÜ reg nr 14449962 Heinapõllu tee 1-1 tel +372 566 50034	Tellijä: Saku vald		Projekti nimetus: Pargi ja Tamme tänavate rekonstrueerimine	Staadium: PP
	Projekteerija: O. Krusell	Kontrollis: M. Kreevan	Projekti osa: Väliskanalisatsioon	Töö nr: 50122
	Allkiri: allkirjastatud digitaalselt		Objekti asukoht: Kiisa alevik, Saku vald, Harjumaa	Joonise nr: VK-6-01
			Joonise nimetus: Pikiprofiil	Mõõtkava: 1:500
			Dokumendi nimetus: 50122_PP_VK-6-01	
Koostatud: 18.05.2023	Tegevustoa numbrid: BIMAP OÜ: EEP004711 ROAD-EXPERT OÜ: EEP004711, ELK000125, EEP004052			