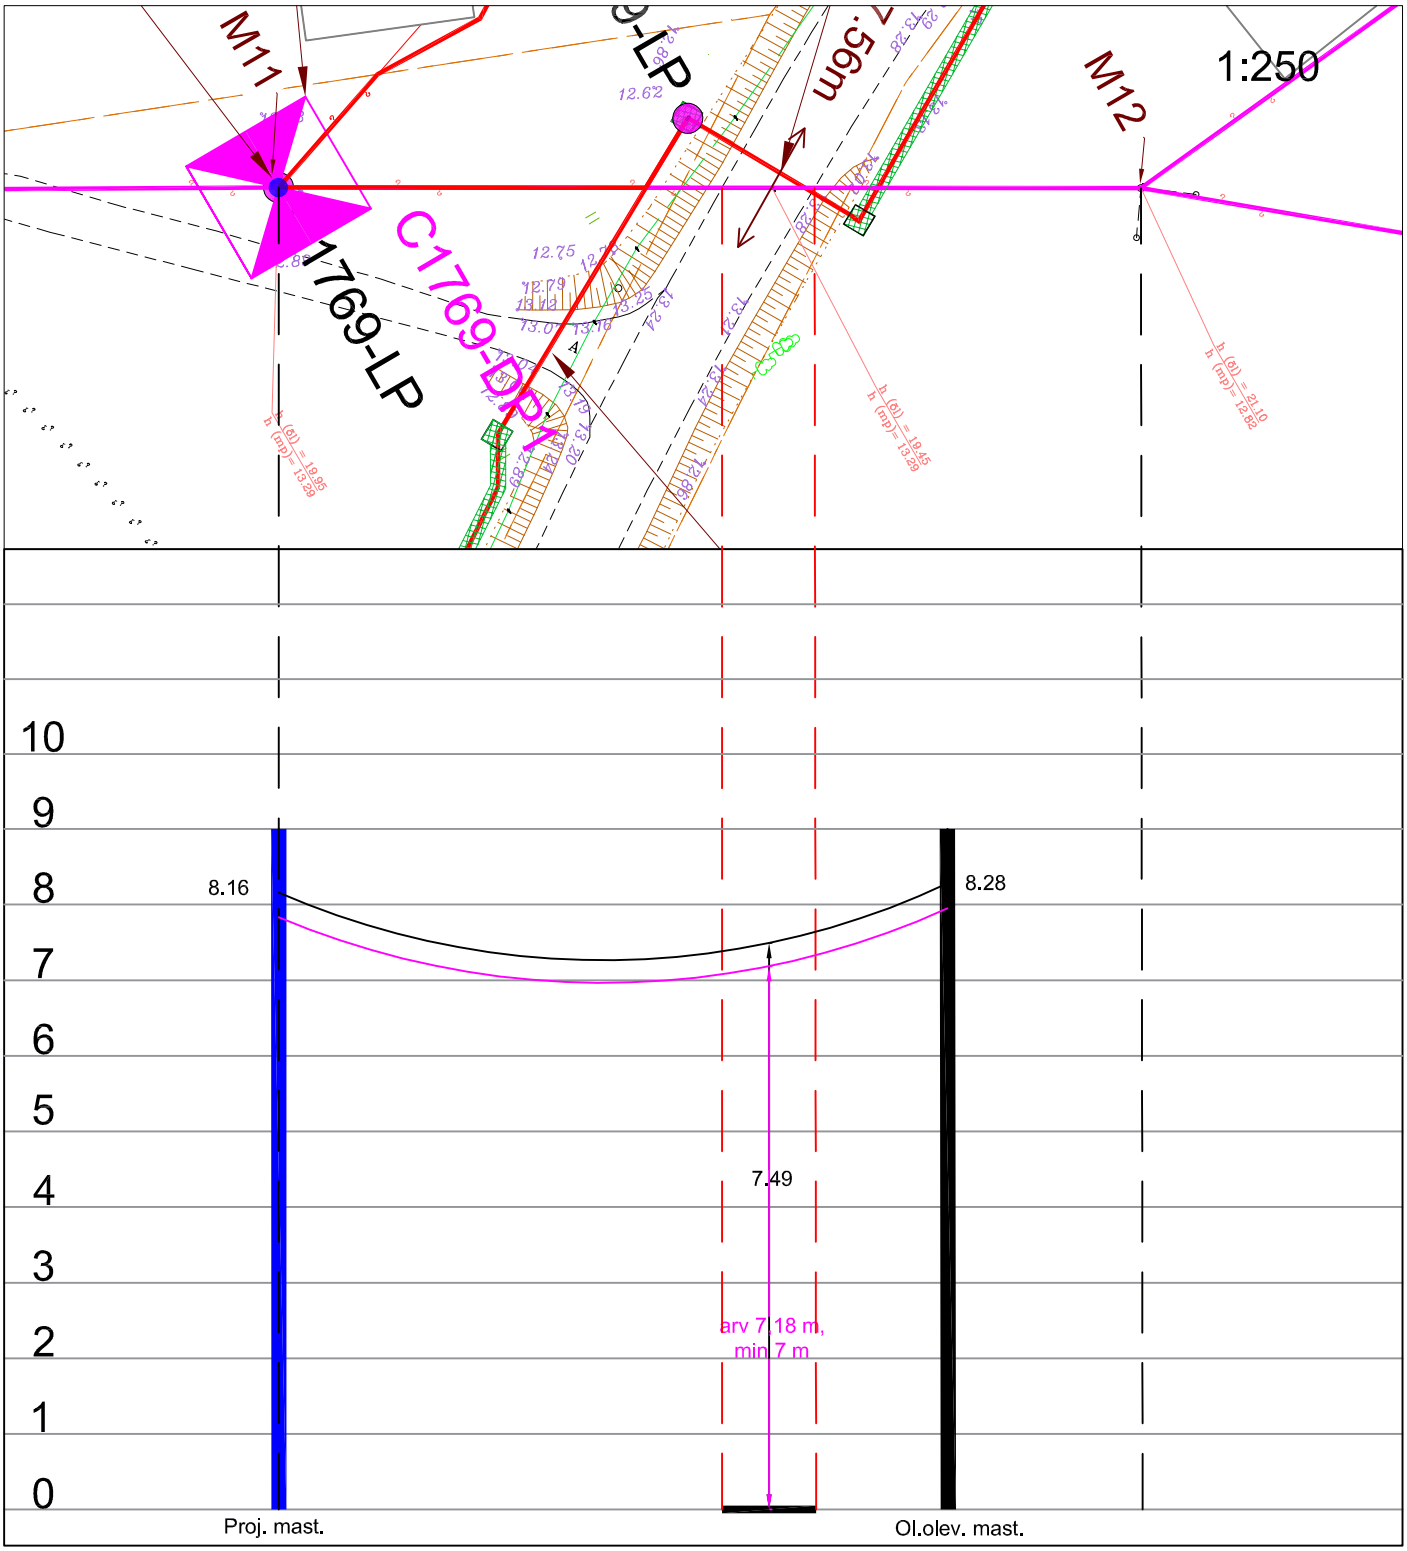

Ristumine 21150 Liiva-Suuremõisa-Piiri teega km-l 6,45

Muudatuse nr	Kuupäev	Projekteerija	Vastutav spetsialist	Selgitus

Projekteerija

Keskkonnaprojekt
ENGINEERING & CONSULTATIONS

OÜ KESKKONNAPROJEKT
A: Ringtee 12, 50105 Tartu
T: +372 7305 060
E: kp@keskkonnaprojekt.ee
MTR reg nr EP10769210-0001

Töö nimetus
Passiivse elektroonilise side juurdepääsuvõrgu rajamine, A34N027
Projekti kood VT1769

Töö tellija
Enefit Connect OÜ

Joonise nimetus
Ristlõige

Töö väljaandmise aeg
02.01.2023

Joonise digiaadress
VT1769_EP_EN-6-01_Ristloige.dwg

Vastutav spetsialist	Allkiri	Objekti aadress	Projekti staadium	Töö number
Marek Uiboupin	/allkirjastatud digitaalselt/	Suuremõisa küla, Muhu vald, Saare maakond	EP	VT1769
Projekteeris	**Allkiri**		**Mõõtkava**	**Joonise number**
Rasmus Valli	/allkirjastatud digitaalselt/		1:250	EN-6-04