


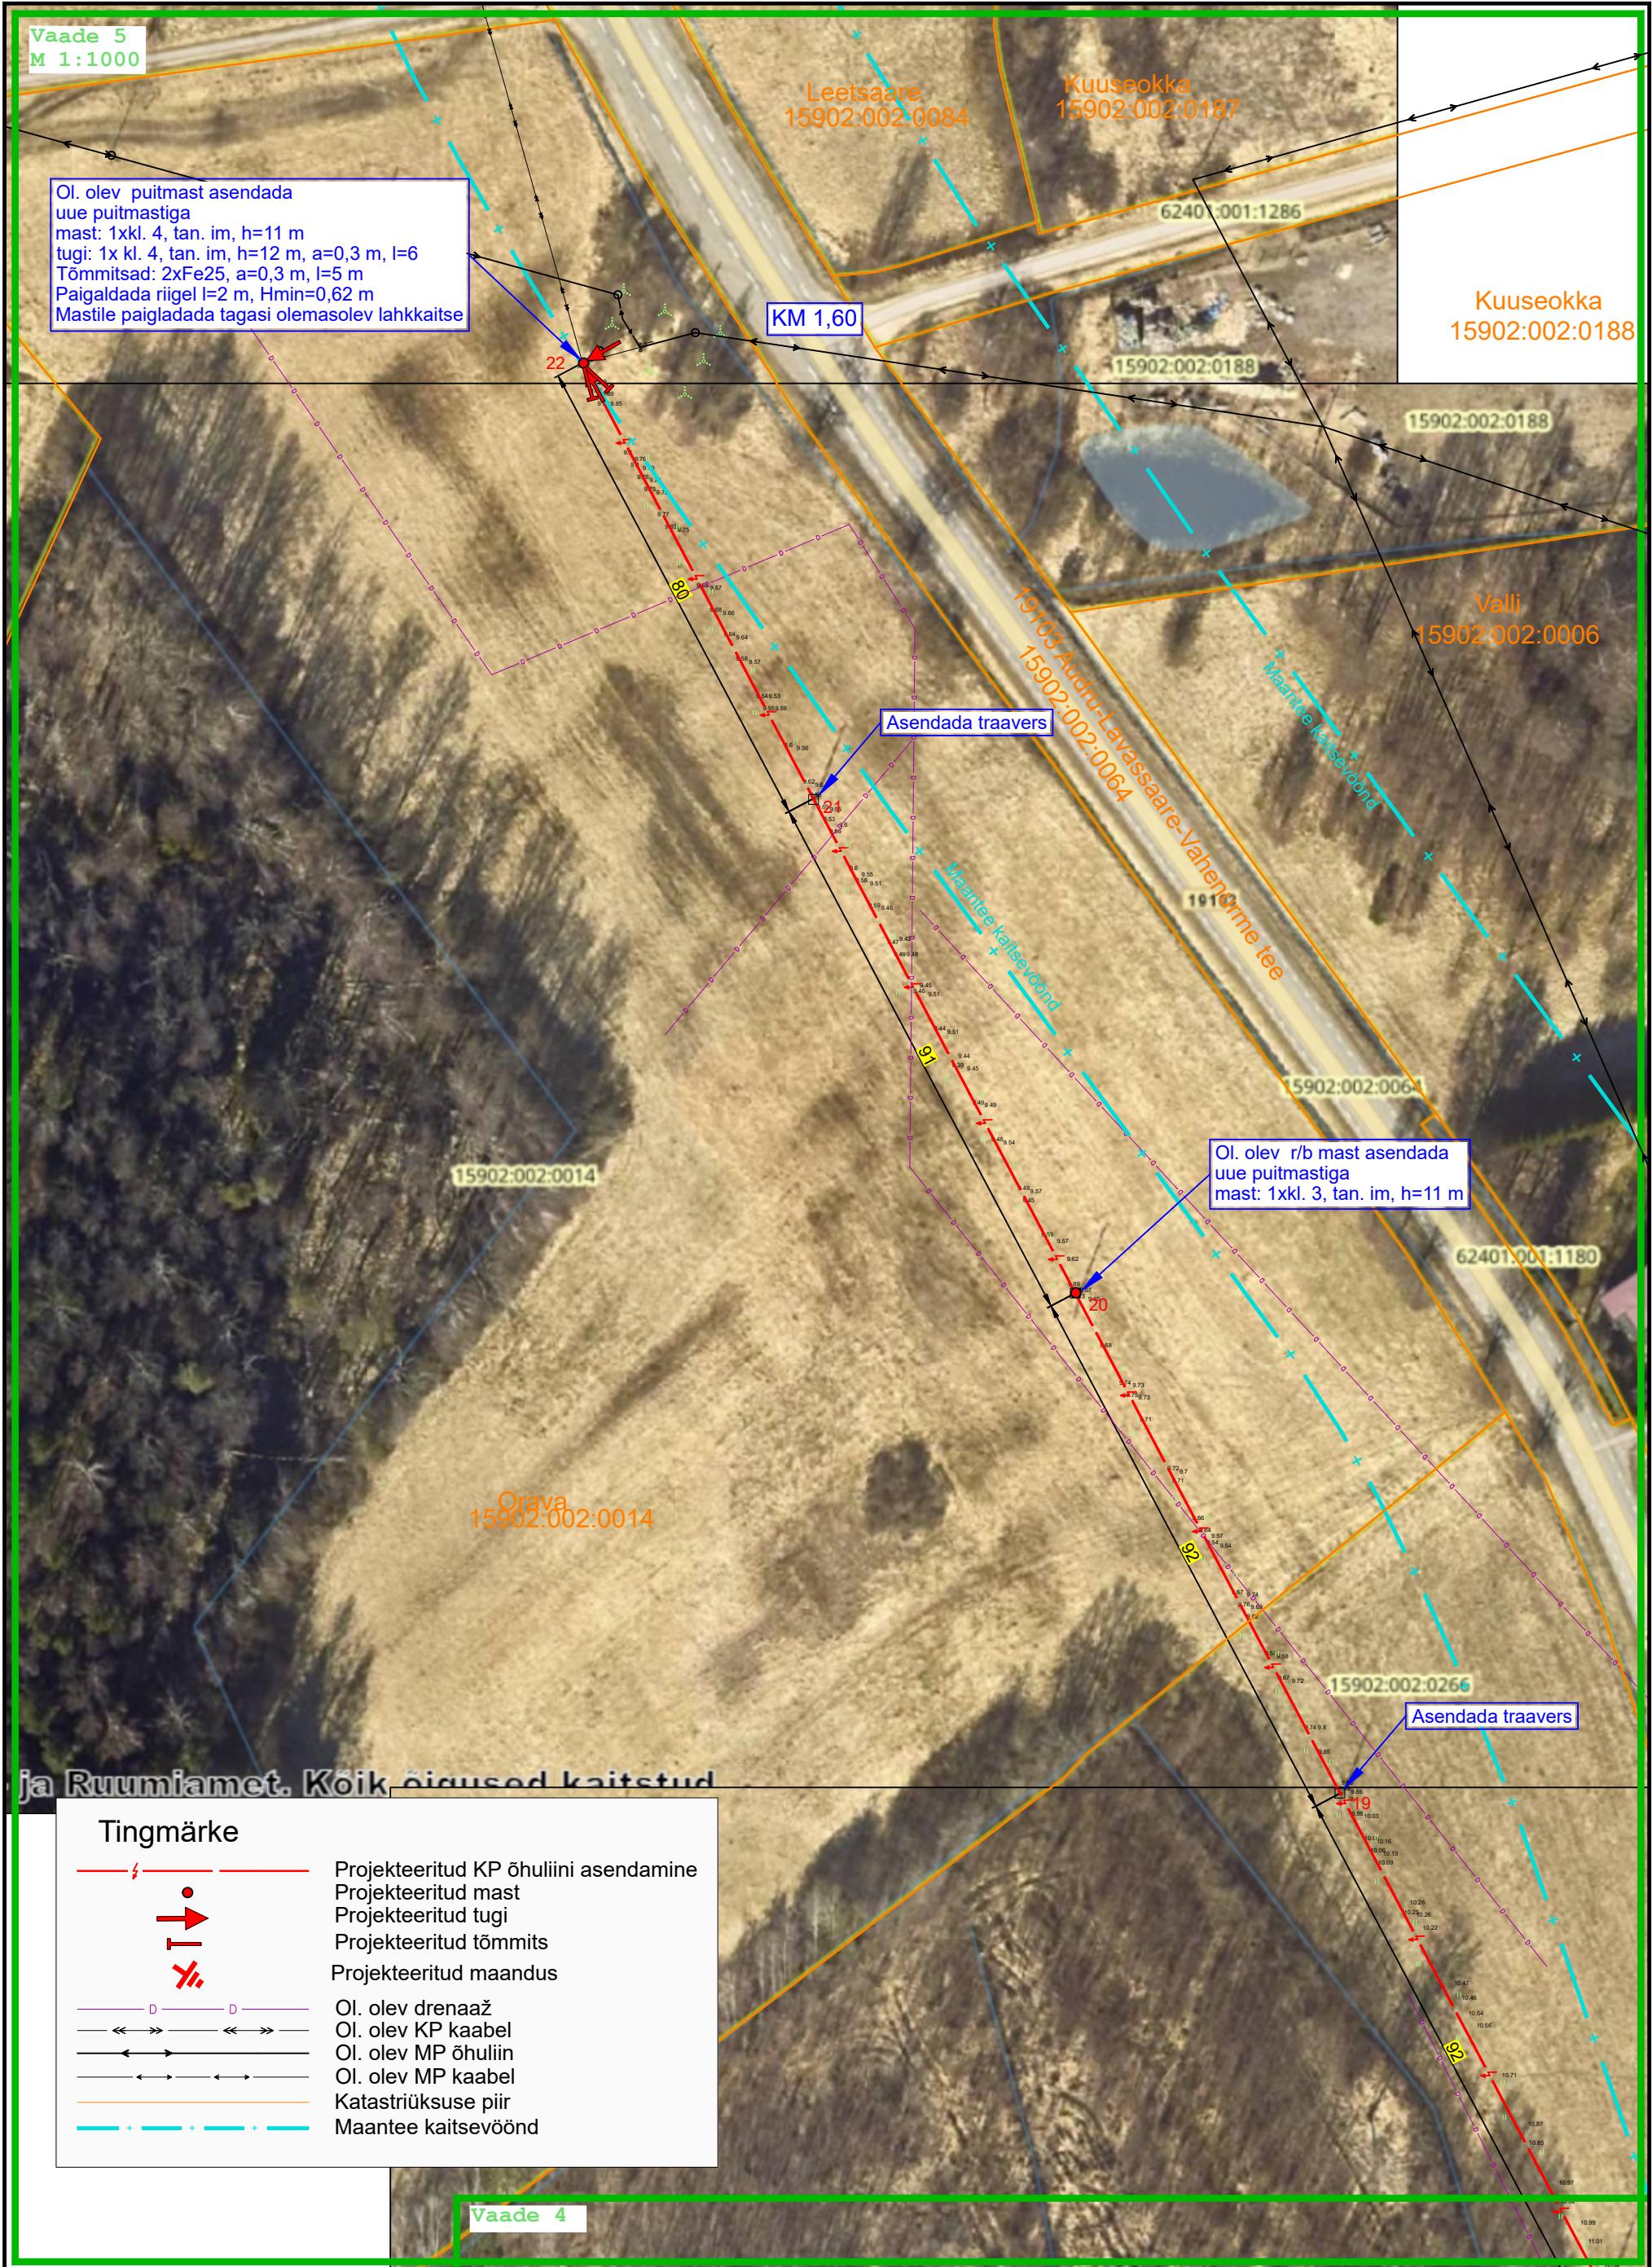

Tingmärke

- Projekteeritud KP õhuliini asendamine
- Projekteeritud mast
- Projekteeritud tugi
- Projekteeritud tõmmits
- Projekteeritud maandus
- Ol. olev drenaaž
- Ol. olev KP kaabel
- Ol. olev MP õhuliin
- Ol. olev MP kaabel
- Katastriüksuse piir
- Maantee kaitsevöönd

Vaade 4

Projekt		Hiiumõisa küla elektriliitumine Papsaare külas Pärnu linnas Pärnumaal (I etapp)				Tellija	
LEONHARD WEISS		Asendiplaan				Elektrilevi OÜ	
LEONHARD WEISS OÜ E-post estonia@leonhard-weiss.com Telefon +372 601 2285 Registrikood 12083348		Projekteeris	K. Kangro	06.08.2026	+372 53045971	Mootkava	M 1:500
		Kontrollis	K. Maaten		+372 512 7053	Staadium	
		Projekti juht				Keel	Leht
						EST	1 2