

ISIKLIKU KASUTUSÕIGUSE ALA PLAAN



25248 Antsla-Sänna tee

14302:003:0006

Reg. osa: 7535450

PARI ID: 190060

M1:500; A4

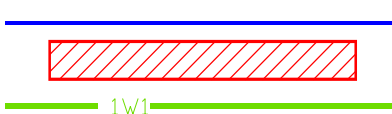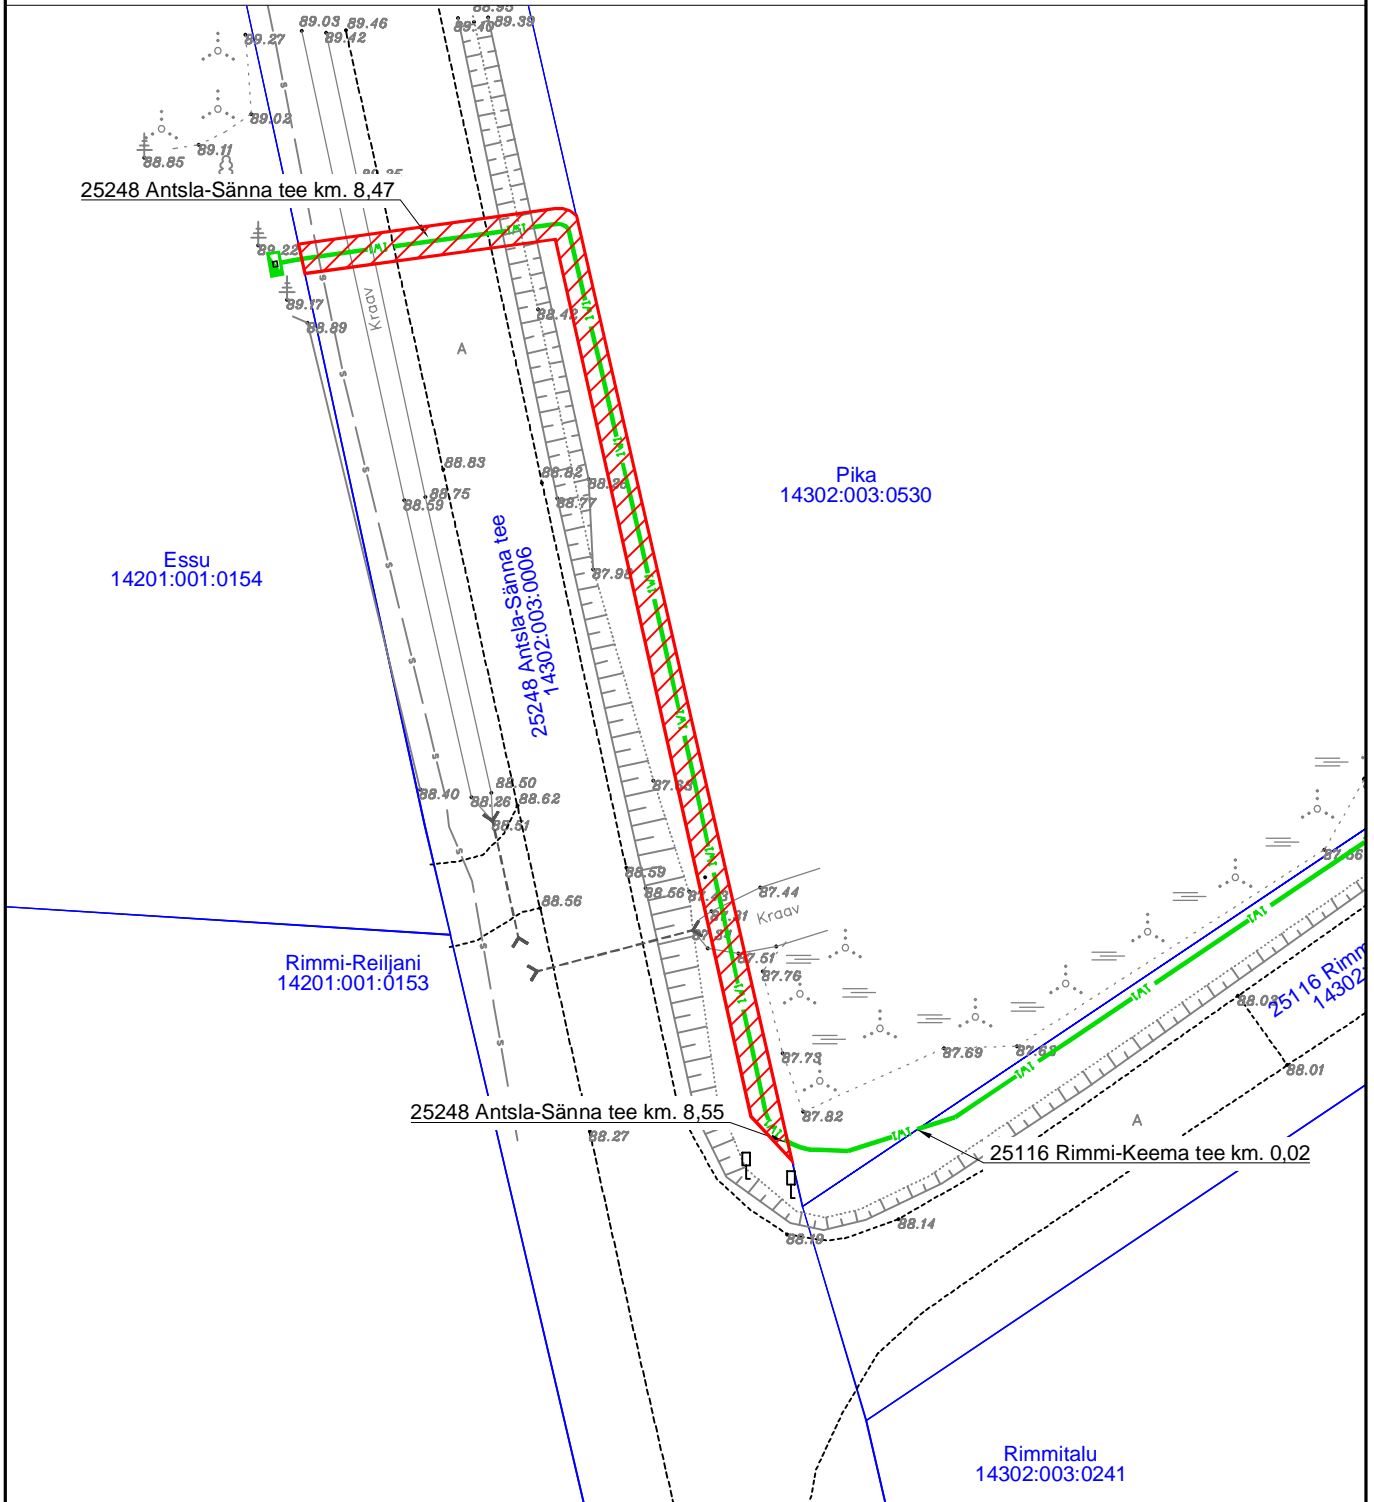

Katastriüksuse piir  
 Kasutusõiguse ala ca 149m<sup>2</sup>  
 Elektri maakaabel

Projekt					Tellija		
Essu kinnistu elektriliitumine, Rimmi küla, Antsla vald, Võrumaa					Elektrilevi OÜ		
 LEONHARD WEISS E-post estonia@leonhard-weiss.com Telefon +372 601 2285 Registrikood 12083348	Joonis				Joonise nr		
	Isikliku kasutusõiguse seadmise plaan				LC0567-1		
	Projekteeris	A.Erik		53 090 199	Möötkava	M 1:500	
	Kontrollis	A.Erik		53 090 199	Staadium	Tööprojekt	
				Keel	Leht	Lehti	
				EST	1	1	