


Isikliku kasutusõigusega seadmise plaan
49 Imavere - Viljandi - Karksi-Nuia tee,
KÜ tunnus 89901:001:2611

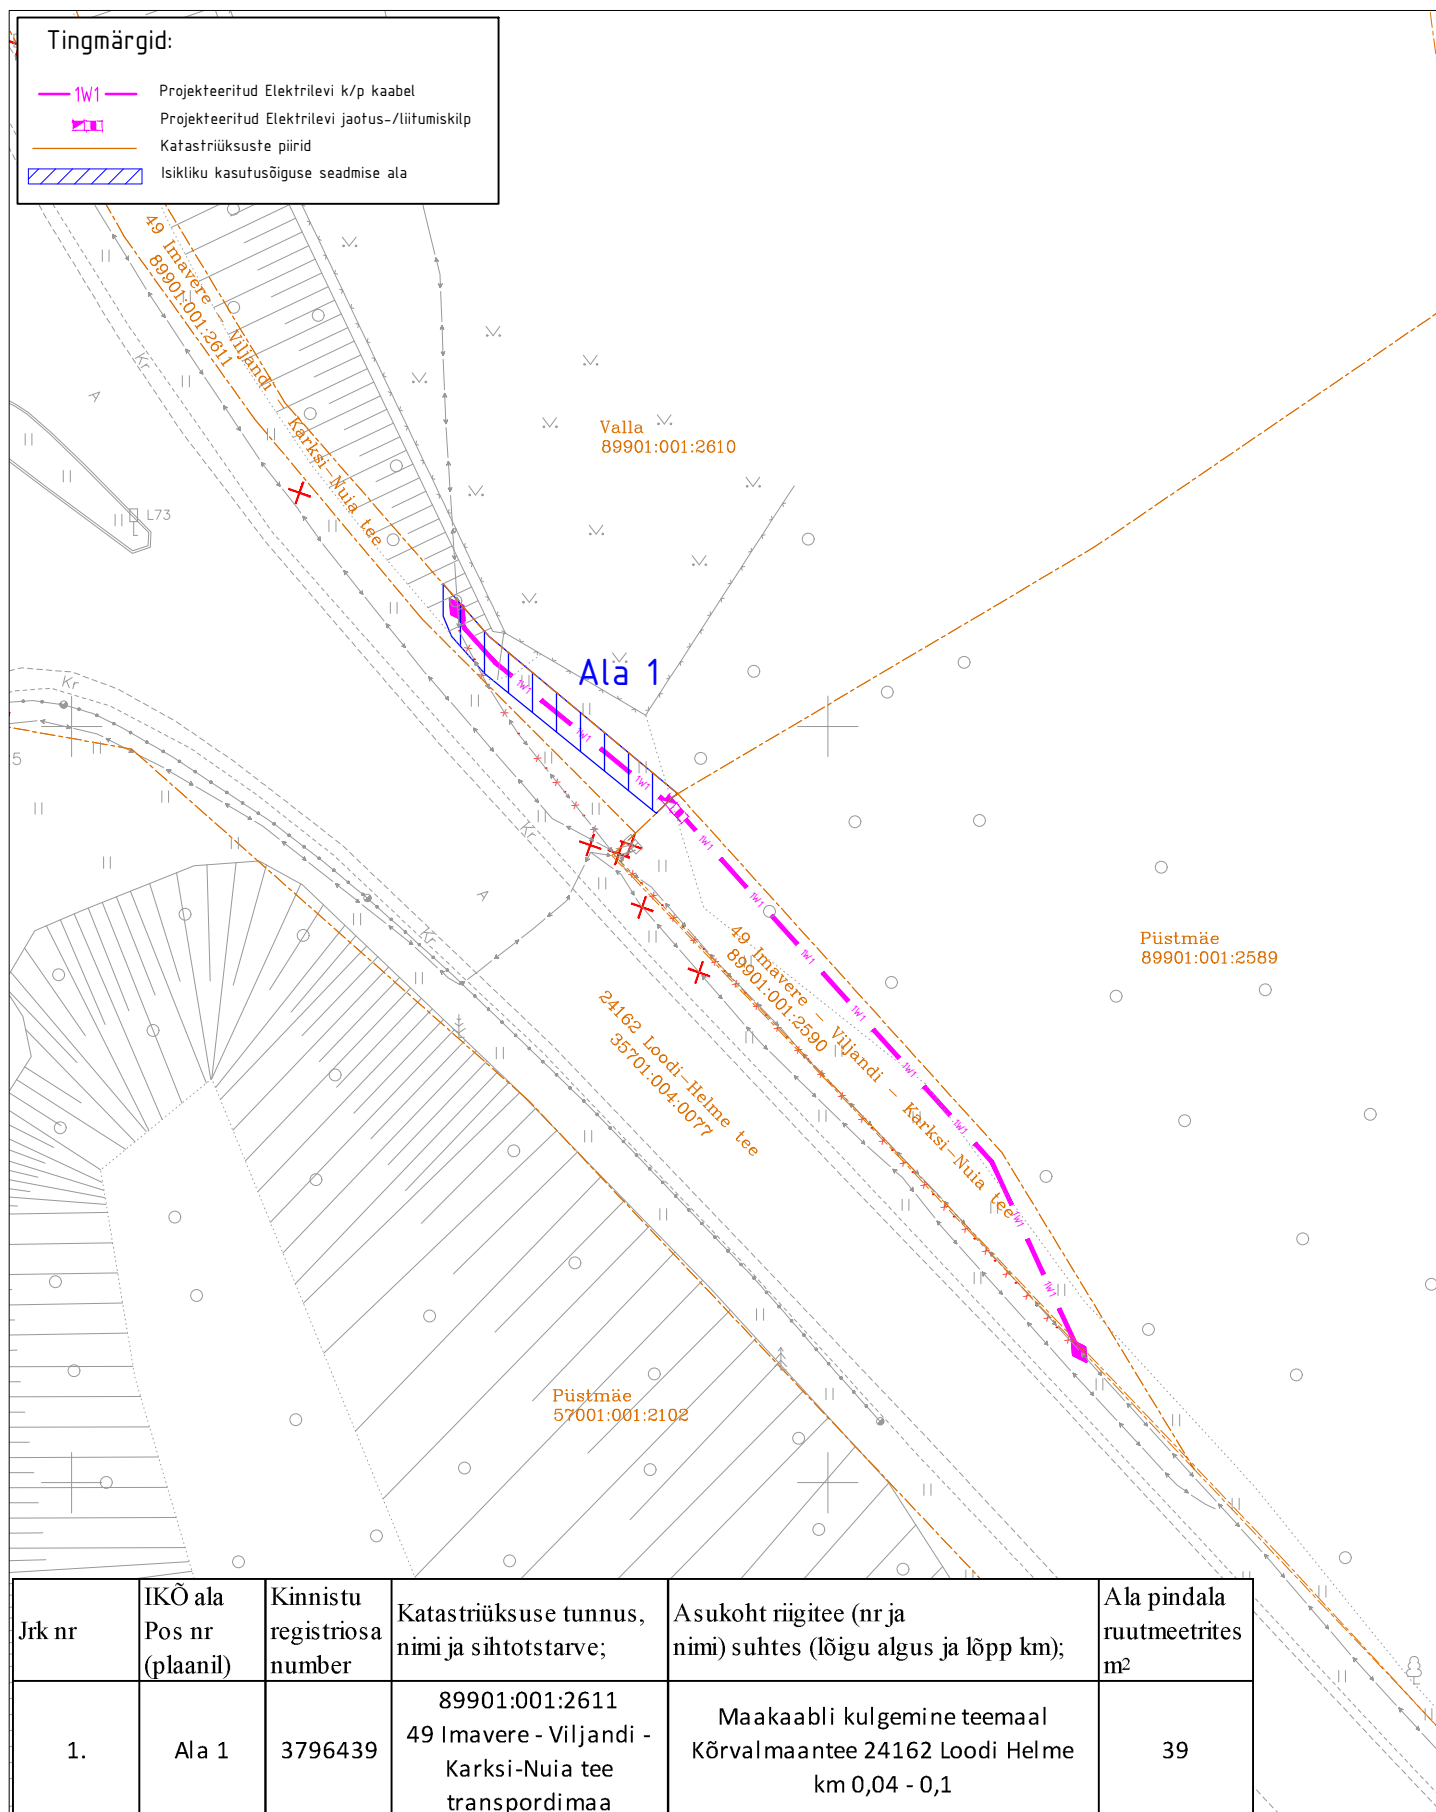

Jrk nr	IKÕ ala Pos nr (plaanil)	Kinnistu registriosana number	Katastriüksuse tunnus, nimi ja sihtotstarve;	Asukoht riigitee (nr ja nimi) suhtes (lõigu algus ja lõpp km);	Ala pindala ruutmeetrites m ²
1.	Ala 1	3796439	89901:001:2611 49 Imavere - Viljandi - Karksi-Nuia tee transpordimaa	Maakaabli kulgemine teemaal Kõrvalmaantee 24162 Loodi Helme km 0,04 - 0,1	39

M 1:500

ASENDIPLAANI KOOSTAS:

Heigo Lomp

AS Stik-Elekter

E-post: heigo@stik-elekter.ee

Riigitee nr 49 Imavere-Viljandi-Karksi-Nuia km 53,996-58,871

Viljandi-Loodi lõigu rek. põhiprojekt. Elektri kaablite ümberehitus

Tööprojekt

Töö nr. 96111TP