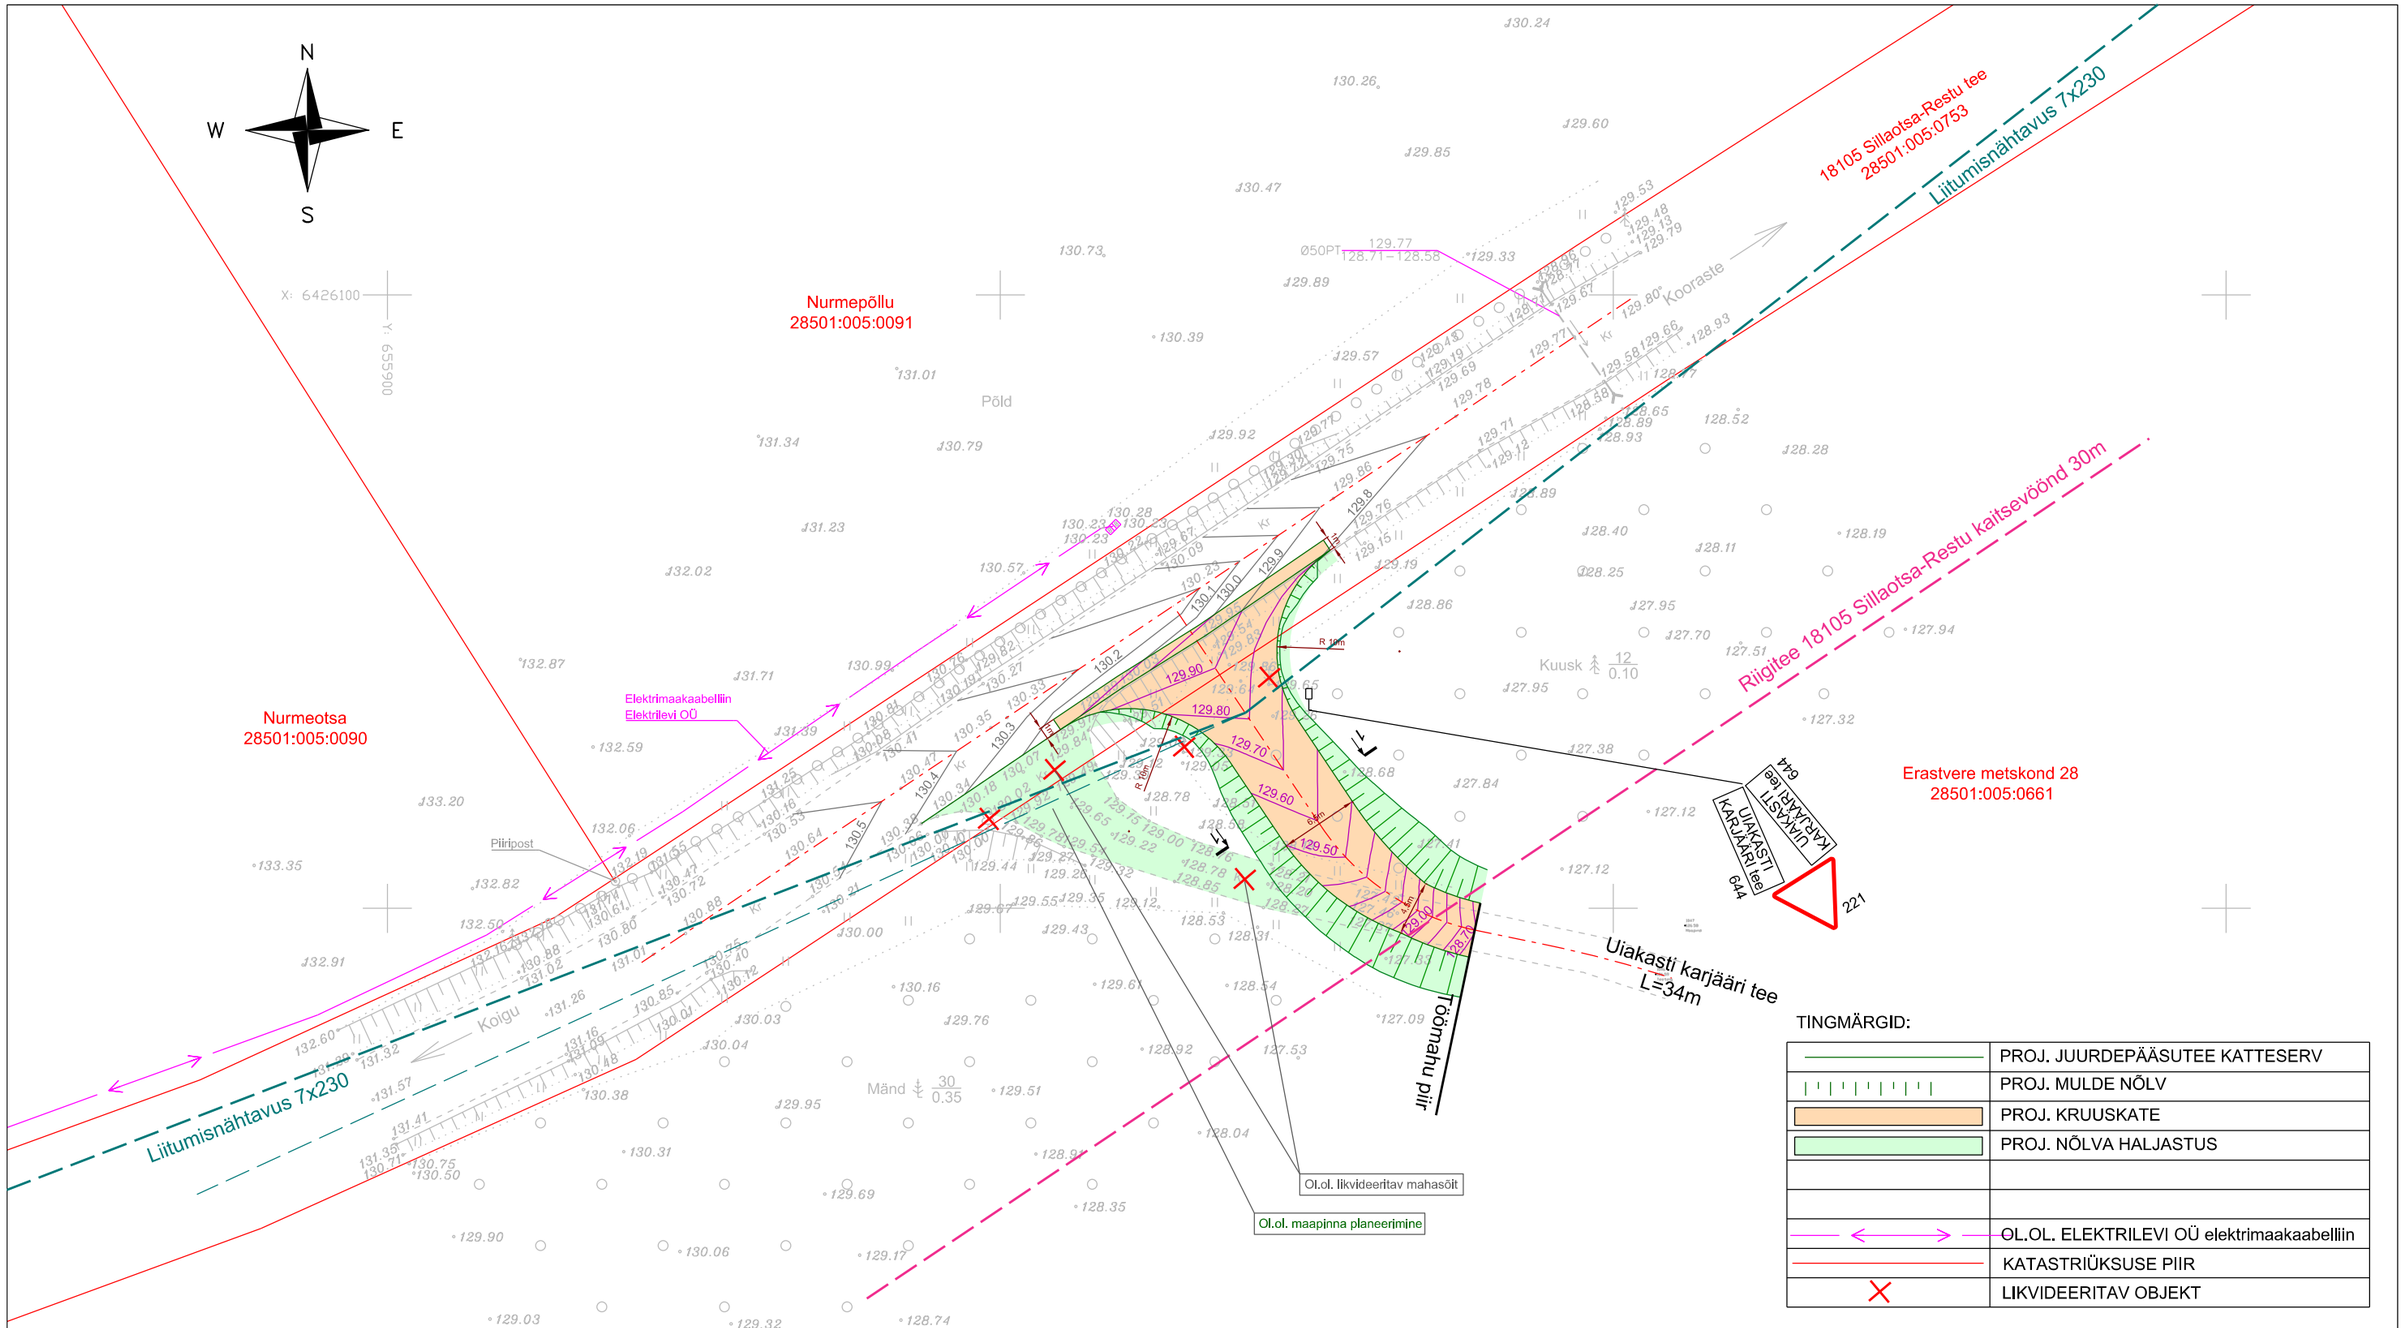

Mõõdistamise aeg: 04.05.2022
Tasapinnaline koordinaatsüsteem: L-EST 97
Kõrgussüsteem: EH-2000
Elektrilevi OÜ elektrimaakaabelliini kõrgused ja asukoht on väljastatud Elektrilevi OÜ poolt 22.03.2023

TINGMÄRGID:

	PROJ. JUURDEPÄÄSUTEE KATTESERV
	PROJ. MULDE NÕLV
	PROJ. KRUUSKATE
	PROJ. NÕLVA HALJASTUS
	OL.OL. ELEKTRILEVI OÜ elektrimaakaabelliin
	KATASTRIÜKSUSE PIIR
	LIKVIDEERITAV OBJEKT

Scale/Mõõtkava 1:500

25 20 15 10 5 0 25 [m]

MAA VESI PROJEKTEERIMISBÜROO
Tulika 19
10613 Tallinn
tel. 6528408
tel. 5070951
maajavesi@maajavesi.ee
MATER reg.nr.MP0008-00
MTR reg.nr.EP10033667-0001

Töö number:	221428
Tellija:	Riigimetsa Majandamise Keskus
Autor:	J.Käsk
Vast.spets:	T.Ploompuu
Objekt:	Ruhingu teed
Joonise nimi:	Sillaotsa - Restu kõrvalmaantee nr 18105 ja ehitatava Uiakatsi karjääri tee ristumiskoha topo-geodeetiline maa-ala plaan

Joonis	3	Leht	3/4	Mõõt	1:500	Kuup.	04.2023

Nr.			

Teelahendused OÜ
MTR ELK000135, EEP004085, EPE001377

TELLIJA/CLIENT	AS Projekteerimisbüroo Maa ja Vesi
OBJEKT/OBJECT	Põlva maakond, Kanepi vald, Rebaste küla, 18105 Sillaotsa-Restu tee
LÕIK/SECTION	Mahasõidukoht Uiakasti karjääri teele, km 1,868

PROJ/DESIGNED	ALLKIRI/SIGNATURE	KUUPÄEV/DATE	JOONISE NIMETUS/DRAWING NAME
A. Afanasjev		25.04.2023	Asendiplaan

KONTR/CHECKED	ALLKIRI/SIGNATURE	KUUPÄEV/DATE	PROJ NR/PROJ NO	JOONISE NR/ DRAWING NO	PROJ ETAPP/DESIGN STAGE	MÕÕT/SCALE	REV
J. Jermolovitš		25.04.2023	PP-23-07	1.4	Põhiprojekt	1:500	0