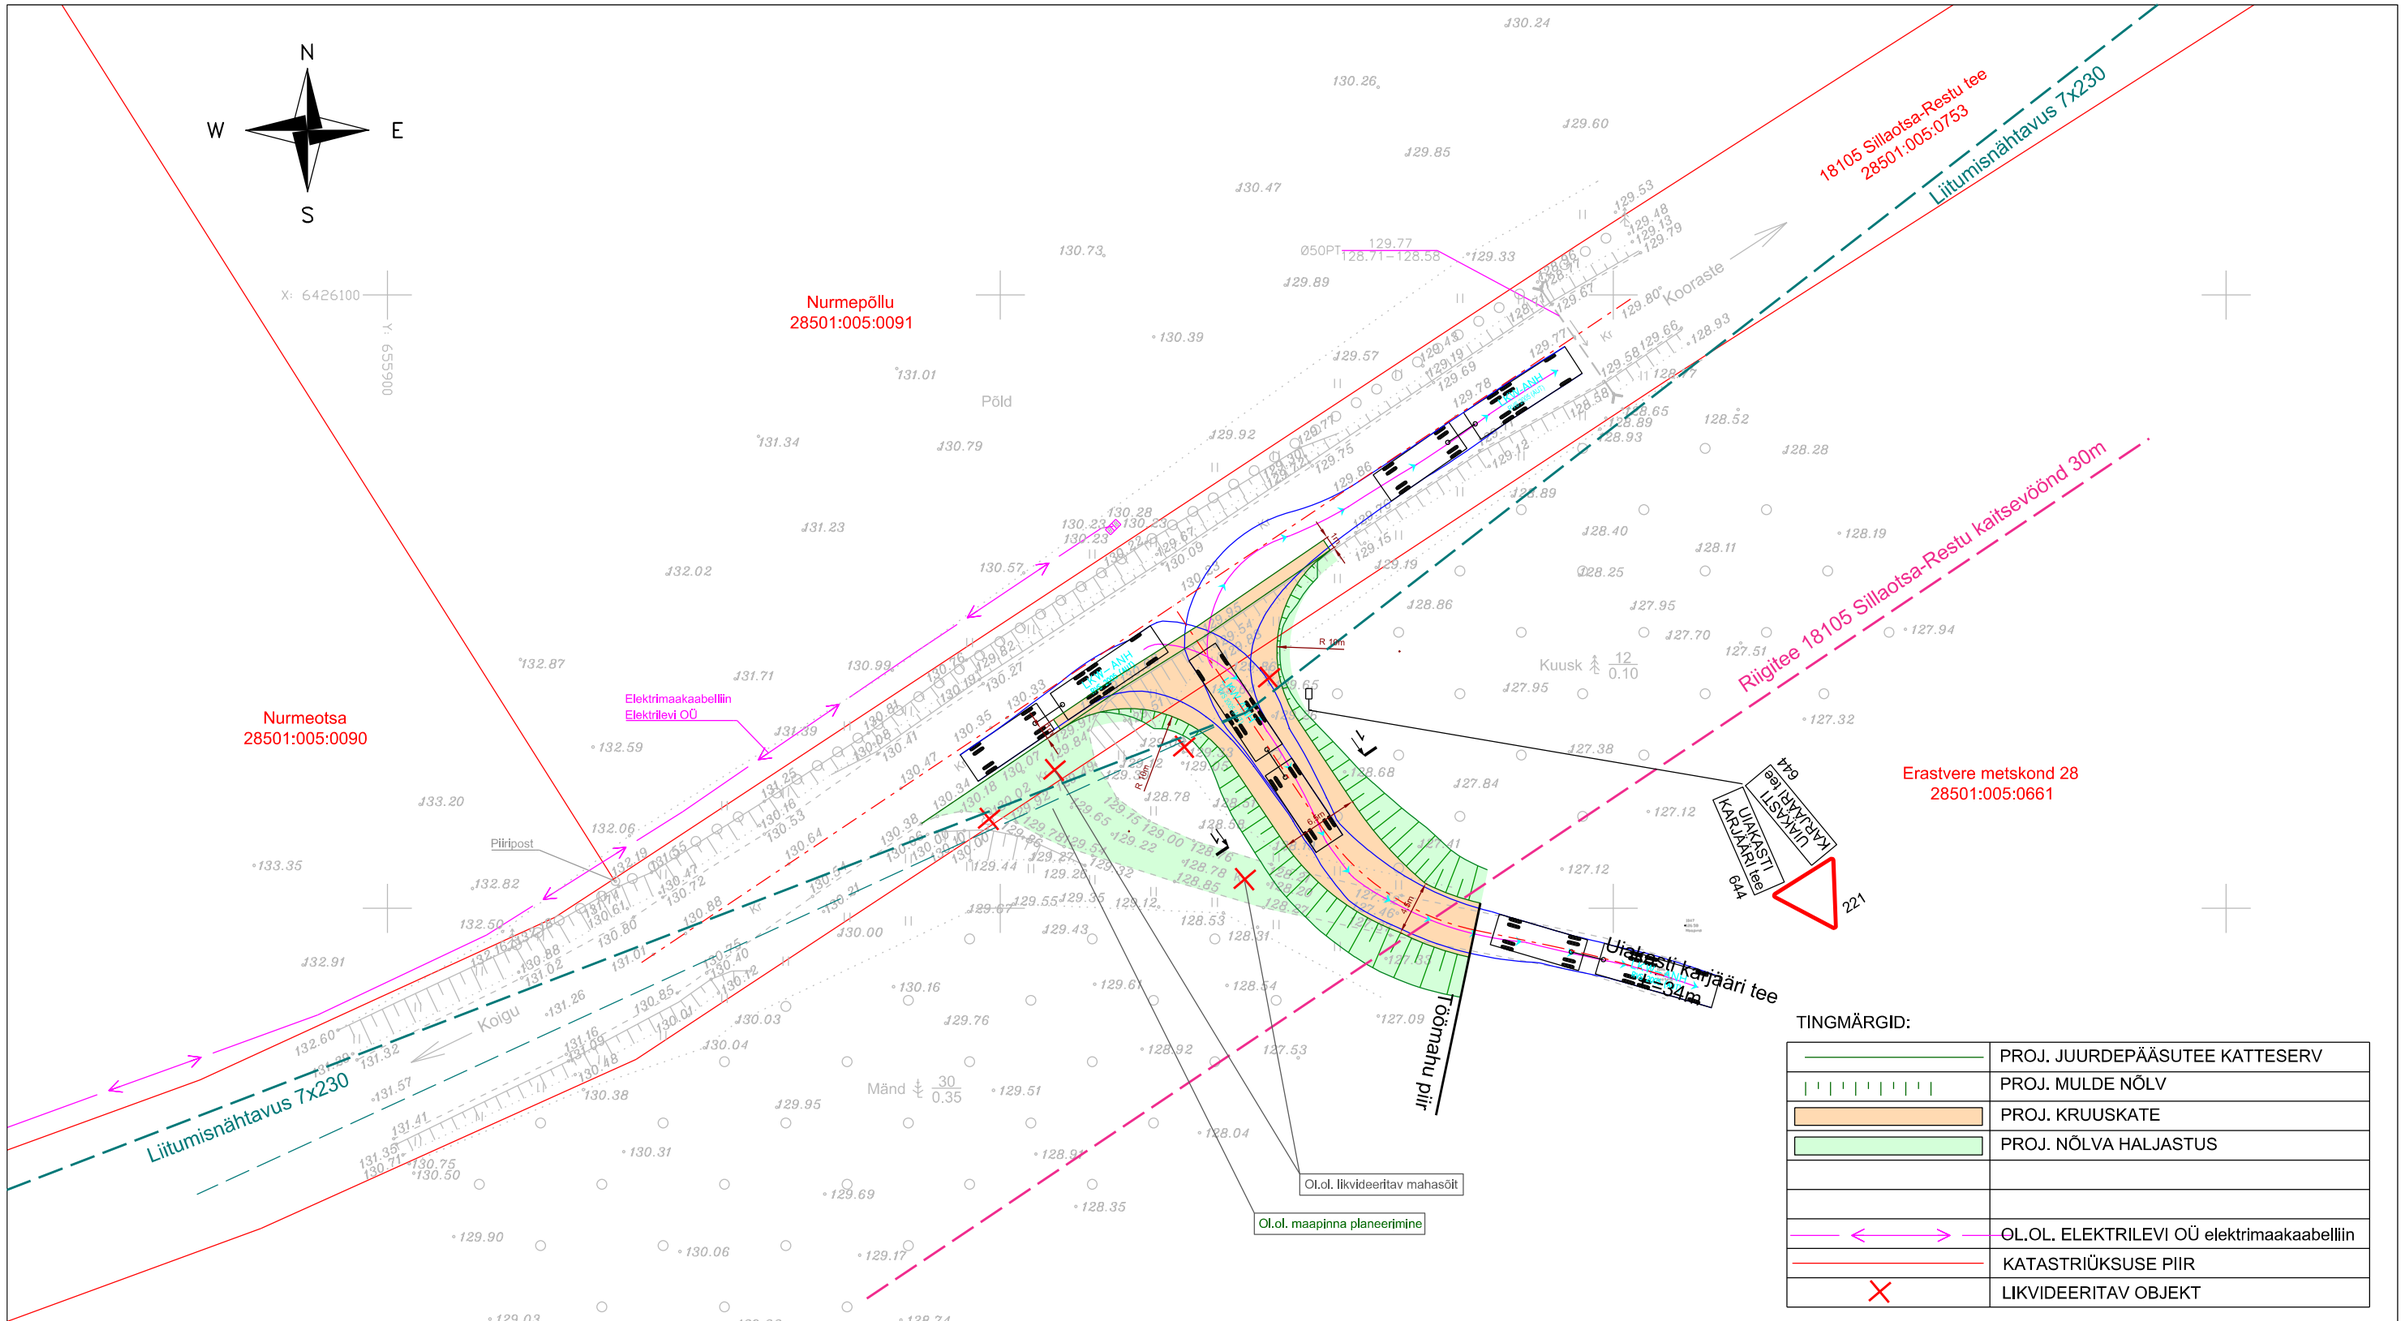

Mõõdistamise aeg: 04.05.2022
Tasapinnaline koordinaatsüsteem: L-EST 97
Kõrgussüsteem: EH-2000
Elektrilevi OÜ elektrimaakaabelliini kõrgused ja asukoht on väljastatud Elektrilevi OÜ poolt 22.03.2023

TINGMÄRGID:

	PROJ. JUURDEPÄÄSUTEE KATTESERV
	PROJ. MULDE NÕLV
	PROJ. KRUUSKATE
	PROJ. NÕLVA HALJASTUS
	OL.OL. ELEKTRILEVI OÜ elektrimaakaabelliin
	KATASTRIÜKSUSE PIIR
	LIKVIDEERITAV OBJEKT

Scale/Mõõtkava 1:500

25 20 15 10 5 0 25 [m]

MAA VESI PROJEKTEERIMISBÜROO
Tulika 19
10613 Tallinn
tel. 6528408
tel. 5070951
maajavesi@maajavesi.ee
MATER reg.nr.MP0008-00
MTR reg.nr.EP10033667-0001

Töö number:	221428
Tellija:	Riigimetsa Majandamise Keskus
Autor:	J.Käsk
Vast.spets:	T.Ploompuu
Objekt:	Ruhingu teed
Joonise nimi:	Sillaotsa - Restu kõrvalmaantee nr 18105 ja ehitatava Uiakatsi karjääri tee ristumiskoha topo-geodeetiline maa-ala plaan
Joonis 3 / Leht 3/4 / Mõõt 1:500 / Kuup. 04.2023	

Nr.

Teelahendused OÜ
MTR ELK000135, EEP004085, EPE001377

TELLIJA/CLIENT: AS Projekteerimisbüroo Maa ja Vesi							
OBJEKT/OBJECT: Põlva maakond, Kanepi vald, Rebaste küla, 18105 Sillaotsa-Restu tee							
LÕIK/SECTION: Mahasõidukoht Uiakasti karjääri teele, km 1,868							
PROJ/DESIGNED: A. Afanasjev	ALLKIRI/SIGNATURE	KUUPÄEV/DATE: 25.04.2023	JOONISE NIMETUS/DRAWING NAME: Autorongi pöördekoridorid (18,75m)				
KONTR/CHECKED: J. Jermolovitš	ALLKIRI/SIGNATURE	KUUPÄEV/DATE: 25.04.2023	PROJ NR/PROJ NO: PP-23-07	JOONISE NR/ DRAWING NO: 3.4	PROJ ETAPP/DESIGN STAGE: Põhiprojekt	MÕÕT/SCALE: 1:500	REV: 0