






Isikliku kasutusõiguse seadmise plaan

Riigimaa
Keila-Tallinn 83,7-87,2
72703:001:0191

TINGMÄRGID

-  KOORMATAV ALA
-  KATASTRİÜKSUSE PIIR
-  PROJEKTEERITUD SÖIDUTEE ASFALTBETOOKKATE
-  PROJEKTEERITUD SILLASAMMAS

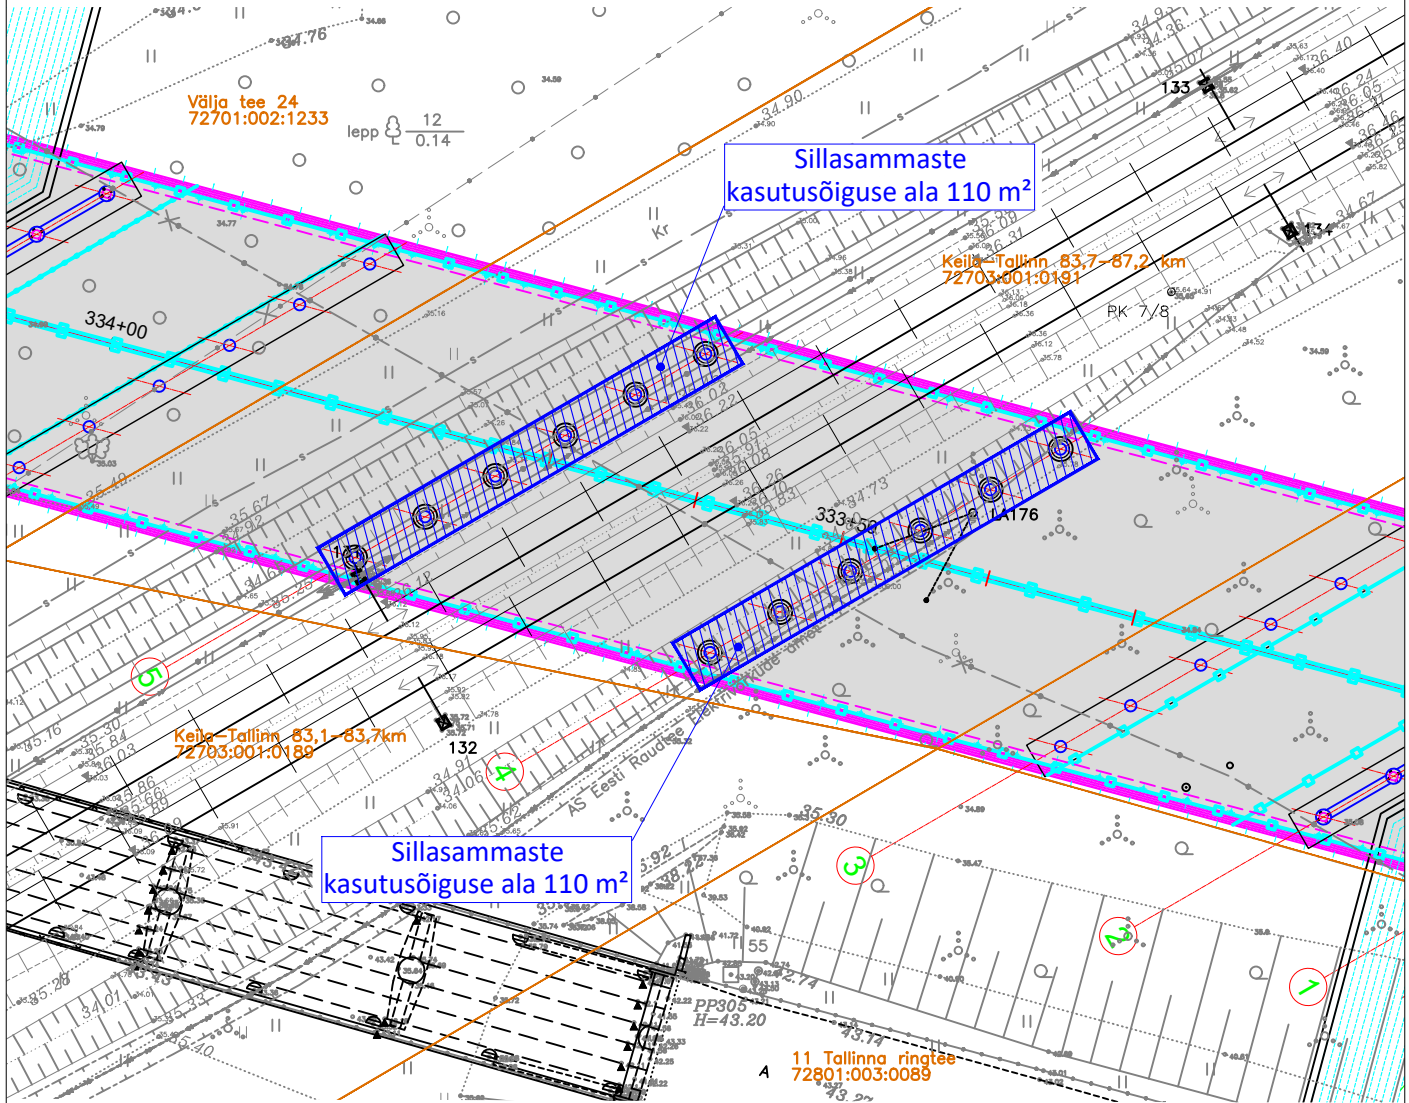

Nr.	Muudatus projektis	Muutja	Kuupäev
 Reaalprojekt OÜ Reg.kood 10765904 Tallinna 45 71008 Viljandi www.reaalprojekt.ee reaalprojekt@reaalprojekt.ee		 Novarc Group AS Reg. kood 10226774 Mustamäe tee 46 10621 Tallinn novarc@novarc.ee	
Vanemkonsultant: Jaan Kaarnaväli		Tellija MAANTEEMET	
Insener: Aleksei Solovjov		Projekt Põhimaantee nr 11 (E265) Tallinn ringtee km 30,1-34,5 Kanama - Valingu põhiprojekt I etapp km 31,0-34,5	
Nooremisener: Martin Juul		Joonis ISIKLIKU KASUTUSÕIGUSE SEADMISE PLAAN	
Osakonna juhataja: Taavi Sadam		Kuupäev 10.03.2020	
Projektijuht: Toomas Naelapää		Möötkava M 1:500	
Projektijuht: Mikk Reier		Joonise nr TL-9-101	
File: 1342-17001a-1_PP_TL-9-100_v01_IKO.dwg / 10.03.2020		Projekti nr. 1342/17001a-1	Stadium PP
		Kõide 01	