



Isikliku kasutusõiguse seadmise plaan
Saaremaa vald, Lahetaguse küla, 21102 Mustjala-Kihelkonna-Tehumardi tee
Katastri nr. 72101:001:0962
M 1:500

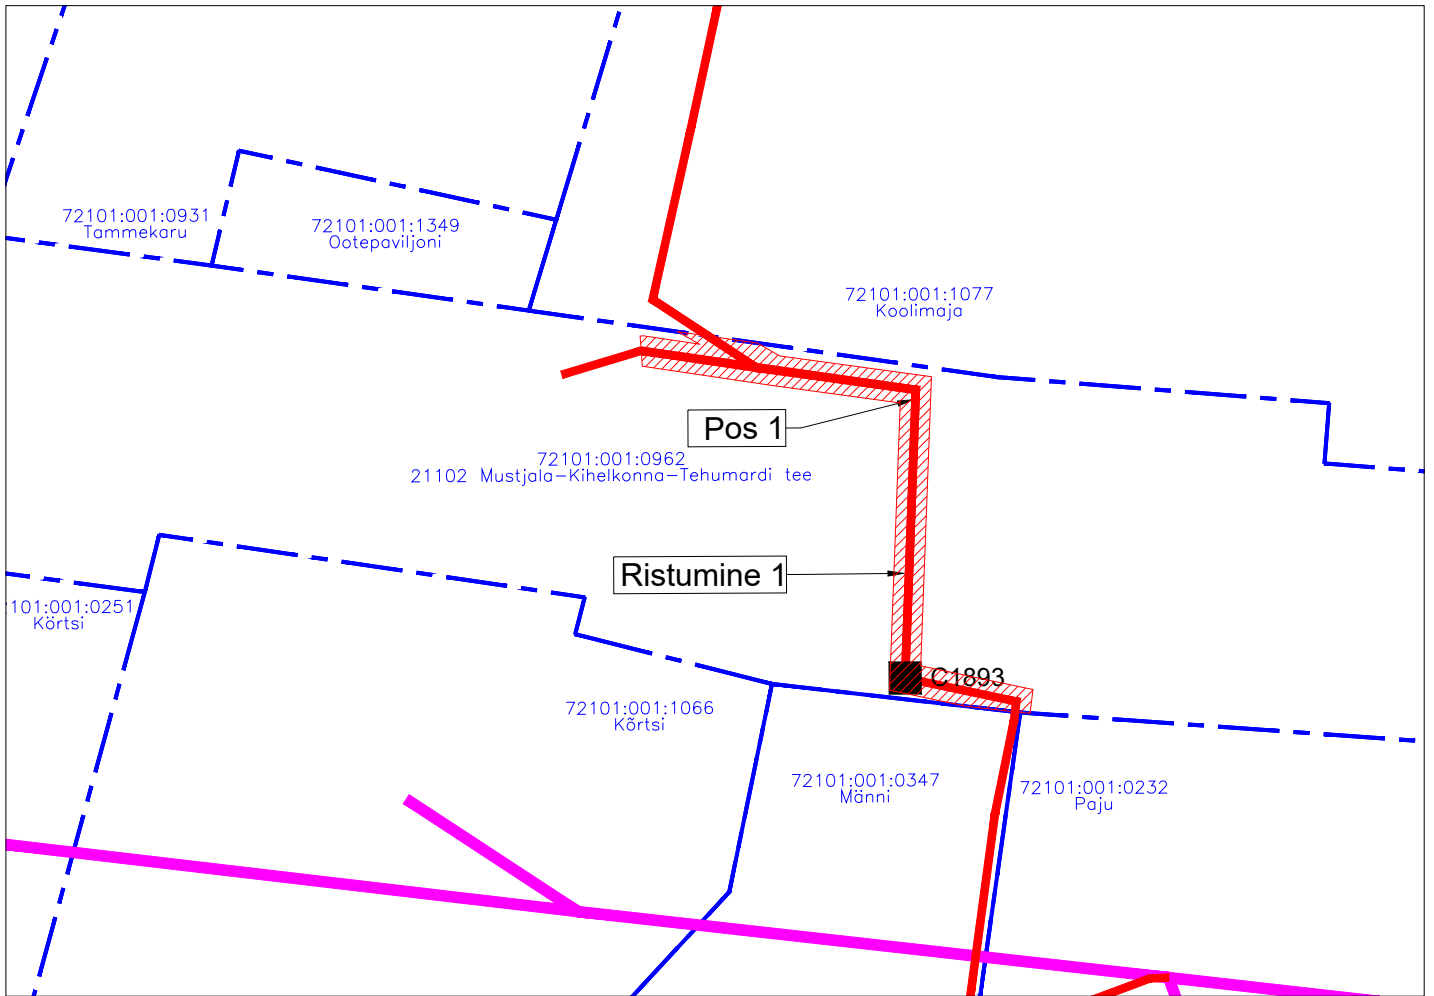

Töö tellija: Enefit Connect OÜ
Sidevõrgu projekteerimine ja ehitus
Saaremaa vallas (PE2023-16)
Eelprojekt - VT1893
Töö nr. 22-527
Koostas: Rauno Pärj
Hepta Group Energy OÜ projekteerija

TINGMÄRGID

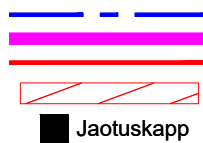

Katastripiir
Projekteeritud side-õhuliin
Projekteeritud sideliin maasisene
Kasutusõiguse ala
Projekteeritud side peajaotuskeskus

Jrk nr	IKÕ ala Pos nr (plaanil)	Kinnistu registriosa number	Katastriüksuse tunnus, nimi ja sihtotstarve;	Asukoht riigitee (nr ja nimi) suhtes (lõigu algus ja lõpp km);	Ala pindala ruutmeetrites m ²
1.	Pos 1	14340250	72101:001:0962 21102 Mustjala-Kihelkonna-Tehumardi tee Transpordimaa 100%	21102 Mustjala-Kihelkonna- Tehumardi tee km 45,13-45,16	94
2.	Ristumine 1	14340250	72101:001:0962 21102 Mustjala-Kihelkonna-Tehumardi tee Transpordimaa 100%	21102 Mustjala-Kihelkonna- Tehumardi tee km 45,16	