
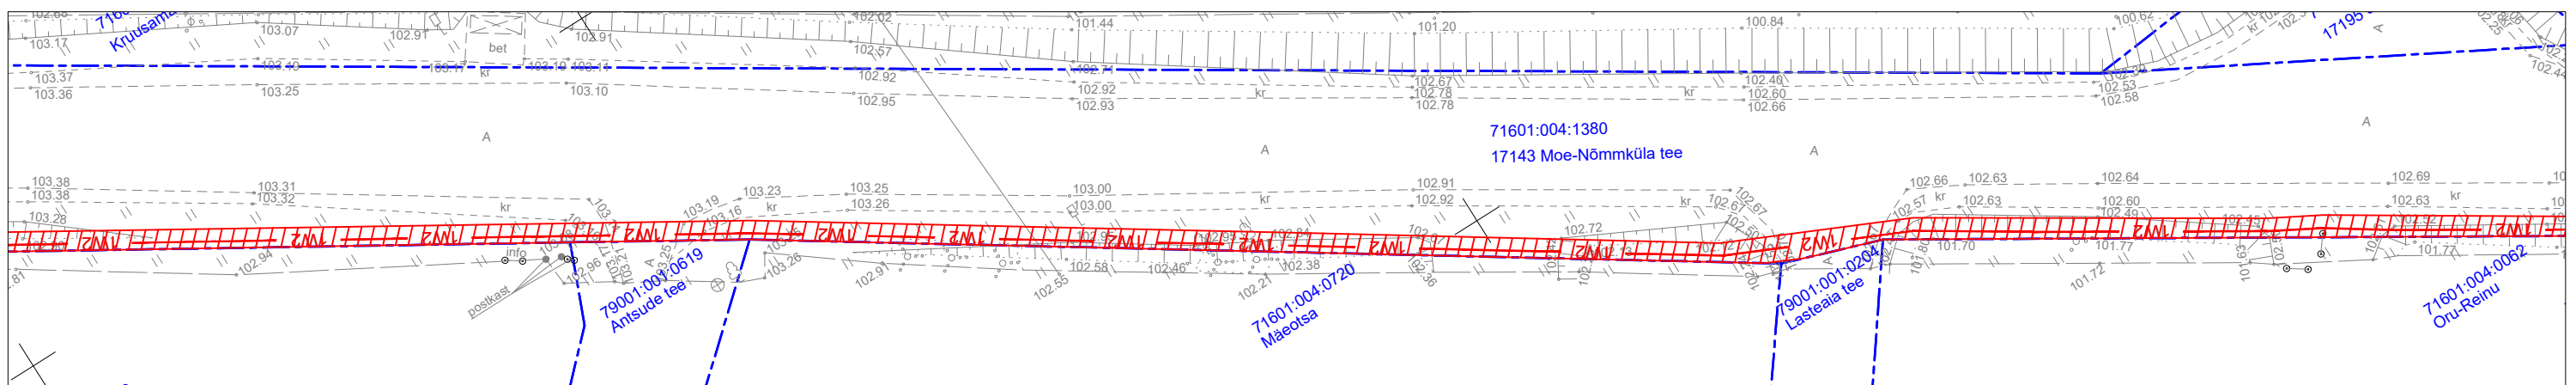
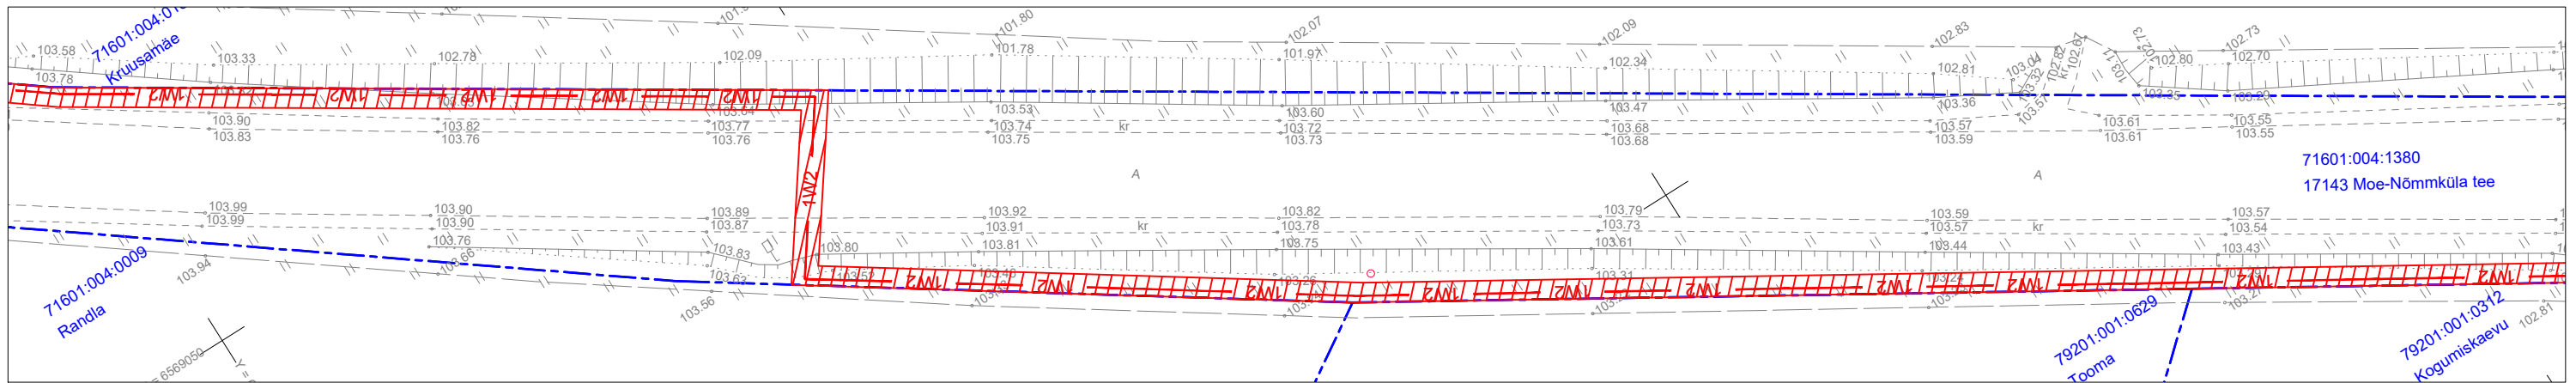


Isikliku kasutusõiguse seadmise plaan

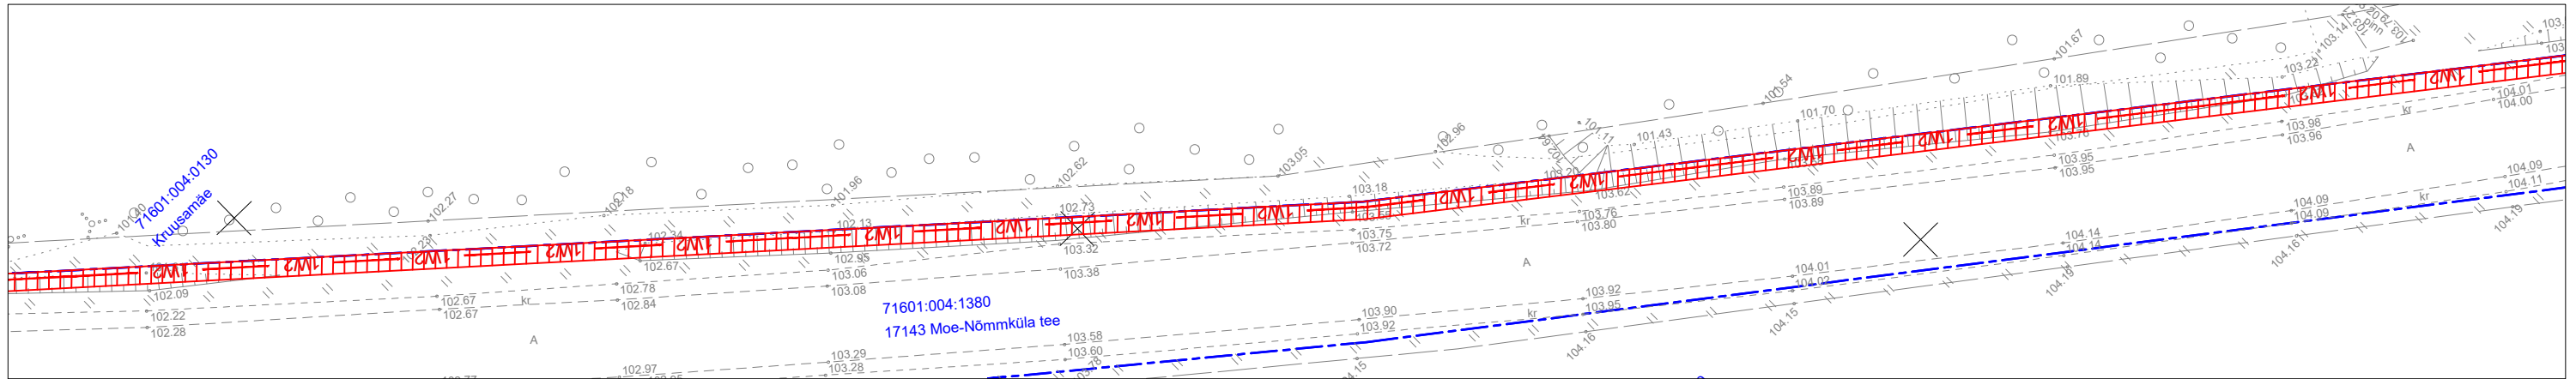


Tapa-Moe elektrivõrgu rekonstrueerimine lk 4
Töö nr IP7213

17143 Moe-Nõmmküla tee
Katastritunnus 71601:004:1380
Registriosa nr 7247650

M 1:1000 (1 cm = 10 m), A3



TINGMÄRGID:

-  Katastriüksuse piir
-  1W2 Projekteeritud 10 kV maakaabelliin
-  Kasutusõiguse ala 3842m²

Jrk nr	IKÕ ala Pos nr (plaanil)	Kinnistu registriosa number	Katastriüksuse tunnus, nimi ja sihtotstarve	Asukoht riigitee (nr ja nimi) suhtes (lõigu algus ja lõpp km)	Ala pindala m ²
1	Pos 1	7247650	17143 Moe-Nõmmküla tee Katastritunnus 71601:004:1380 Transpordimaa	17143 Moe-Nõmmküla tee km-l 1,01-3,55	3842 m ²

Koostaja:
Keskkonnaprojekt OÜ