


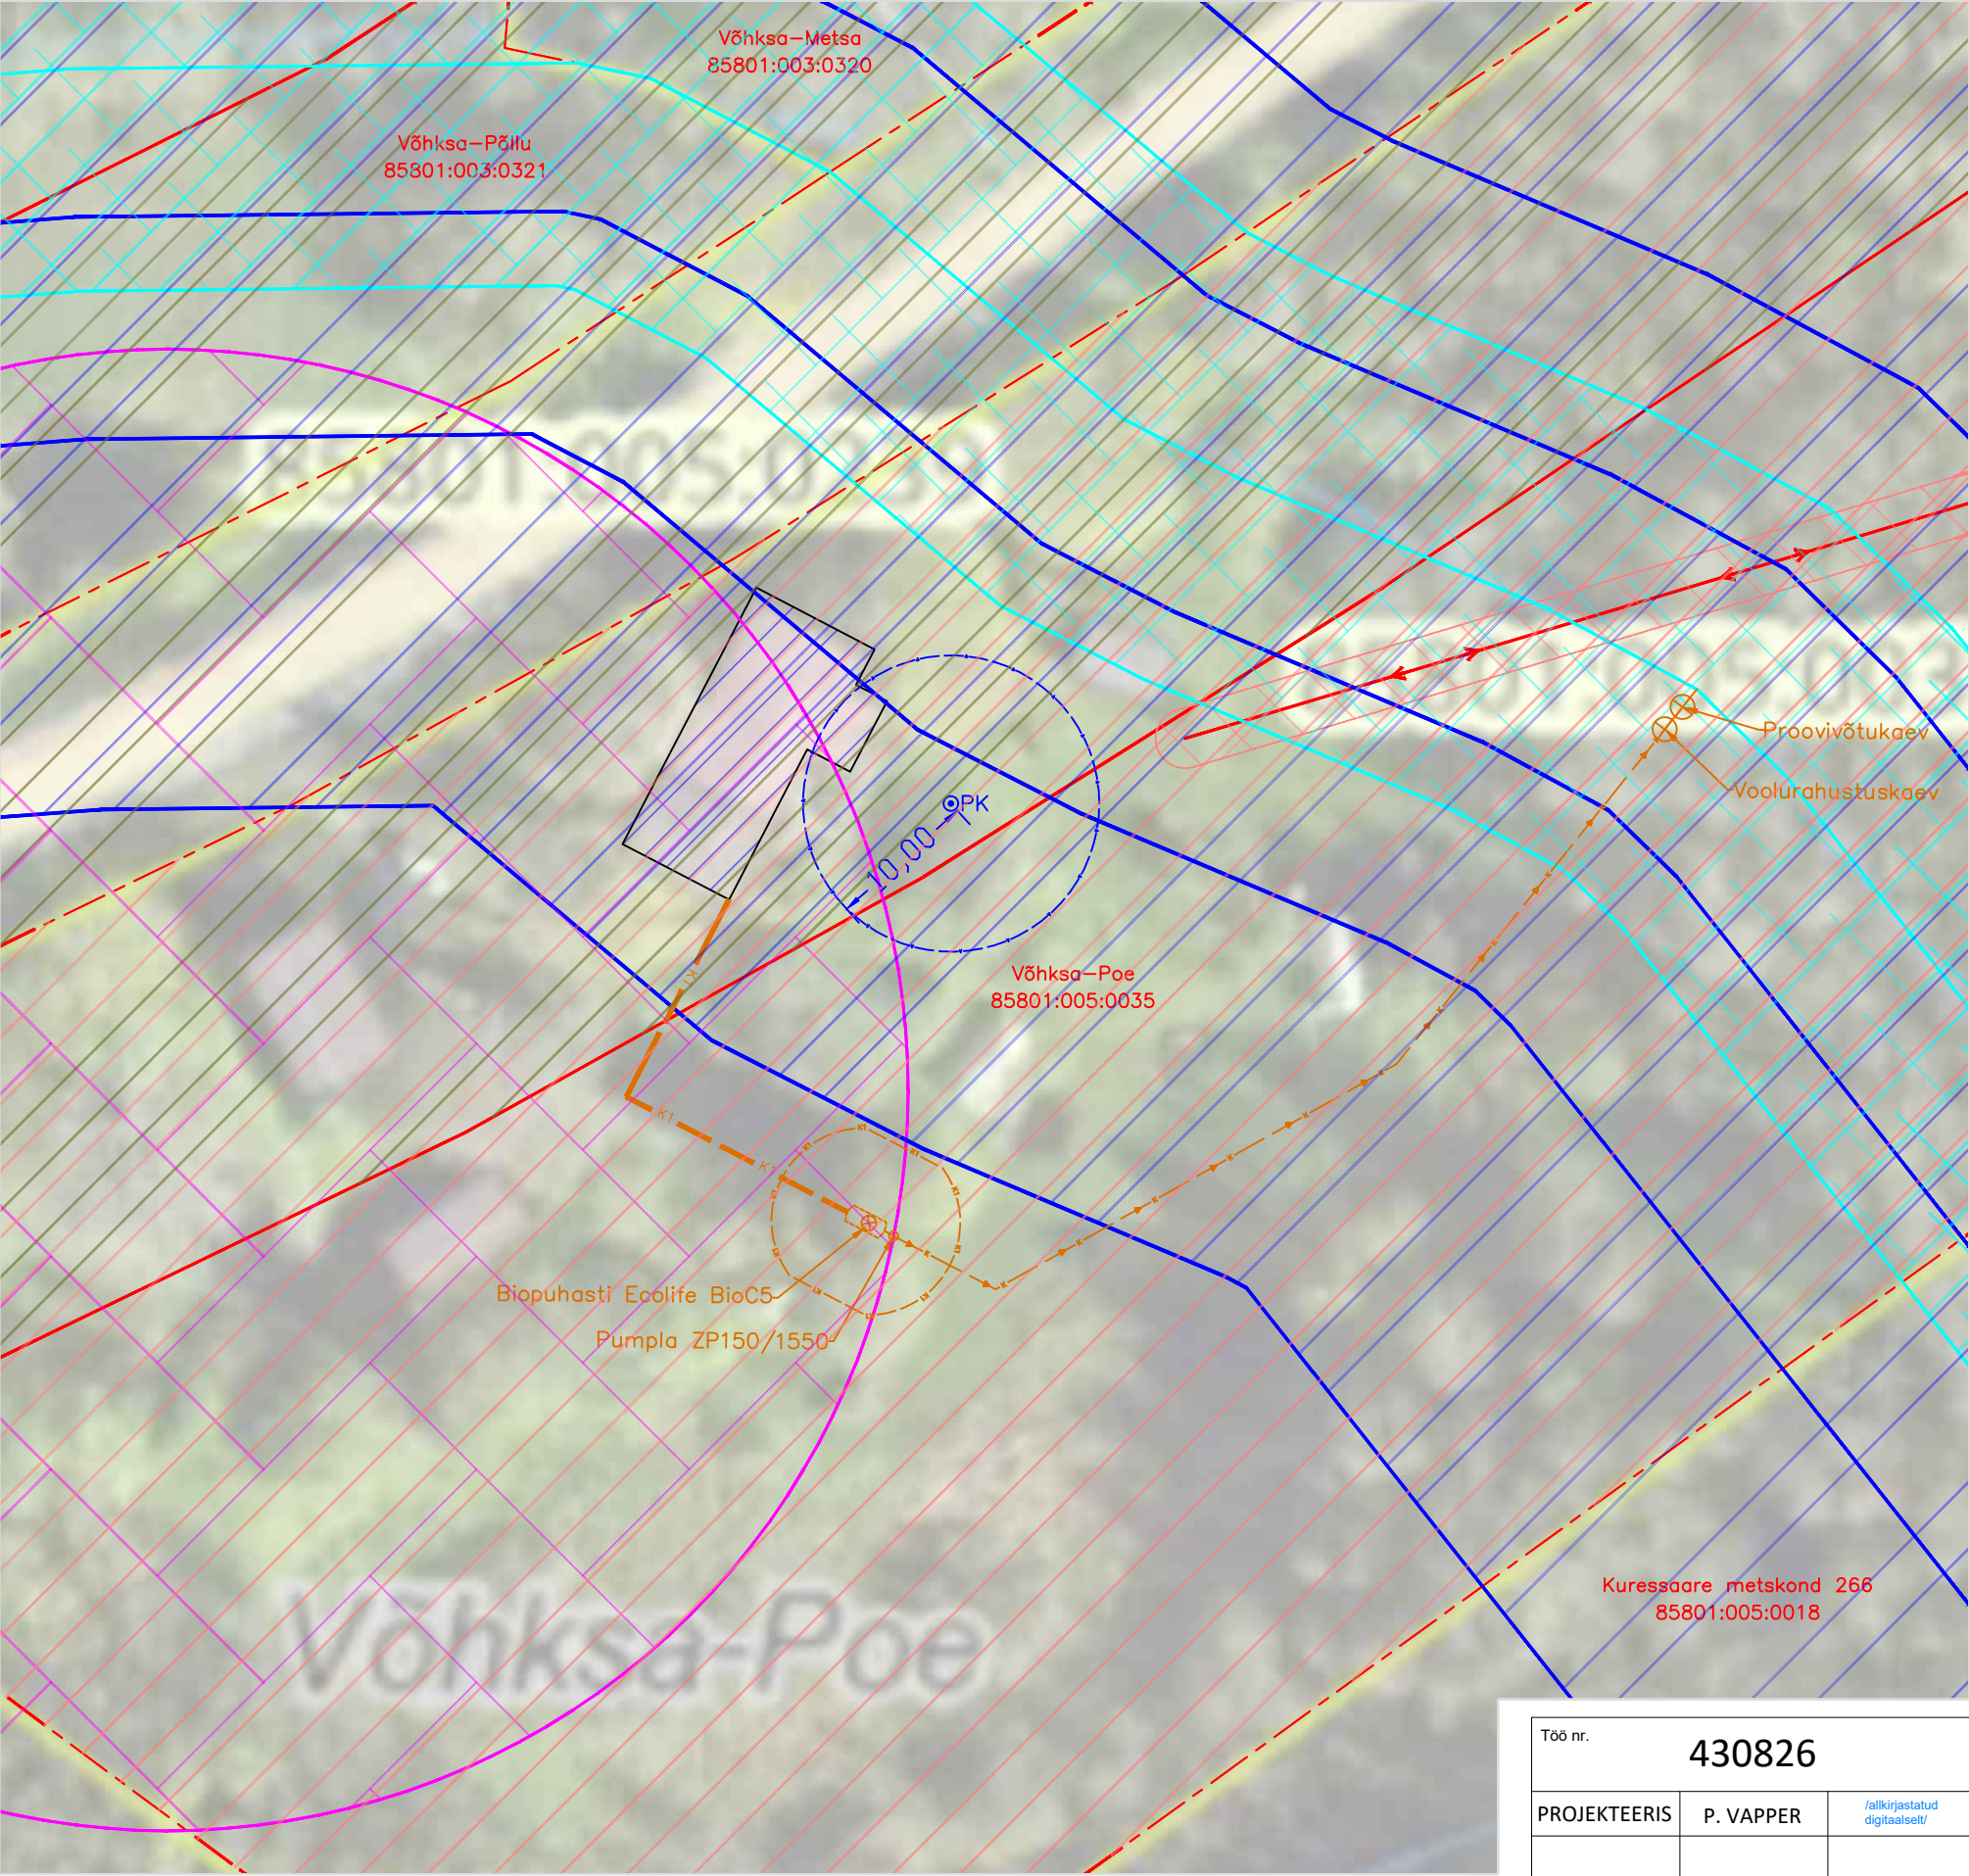

TINGMÄRGID:

–

projekteeritav iseveolne kanalisatsioonitorustik De110PVC

–

projekteeritav survevõrk De50PE

–

projekteeritav puhasti

–

olemasolev õhuliin

–

olemasolev maakaabel

–

elektriõhuliini kitsendus

–

Kahtla–Kübassaare hoiuala

–

ranna või kalda ehituskeelu-, veekaitse-, piiranguvöönd

–

eesvoolu kaitsevöönd

–

LK üksikobjekti piiranguvöönd

–

avalikult kasutatava tee kaitsevöönd

- Märkused:**
- Koordinaadid L–Est 97 süsteemis, kõrgused EH2000 süsteemis.
 - Joonise aluseks on maa–ameti kaart.
 - Katastripiirid saadud maa–ameti kodulehelt.

Töö nr. 430826			Tellija: SANDER RAUDSEPP			
PROJEKTEERIS	P. VAPPER	/alkkirjastatud digitaalselt/	SAARE MAAKOND, SAAREMAA VALD, LAEVARANNA KÜLA, VÕHKSA-POE KINNISTU VÄLISKANALISATSIOONI EHITUSPROJEKT	STAAD.	JOONIS	VERSIOON
				EP	VK-4-01	01
				Helewin OÜ Reg kood 16907860 Jaani, Kellamäe küla 93723, Saaremaa vald +372 53 329 360 priidik.vapper@gmail.com		
Kuupäev	31.08.2026					
M 1:500			ASENDIPLAAN			