
	OÜ Corle	Töö nr.	MKM3_KOHTLAJARVE	Leht	Lehti
	Uustalu 2, Kose 75101			2	8
	www.corle.ee	Projekt	Sompapassiivse elektroonilise side juurdepääsuvõrgu rajamine	Möötkava	
Telefon 6069300	Faks 6069308			1:	
Teostas	Anti Salura/alkirjastatud digitaalselt/	Asukoht	Ida-Viru maakond Kohtla-Järve linn Sompalinn	14.10.2024	
Kontrollis	Kaupo Kallak/alkirjastatud digitaalselt/				
Tellijal	Corle OÜ	Joonis	Eelprojekt Asendiplaan		

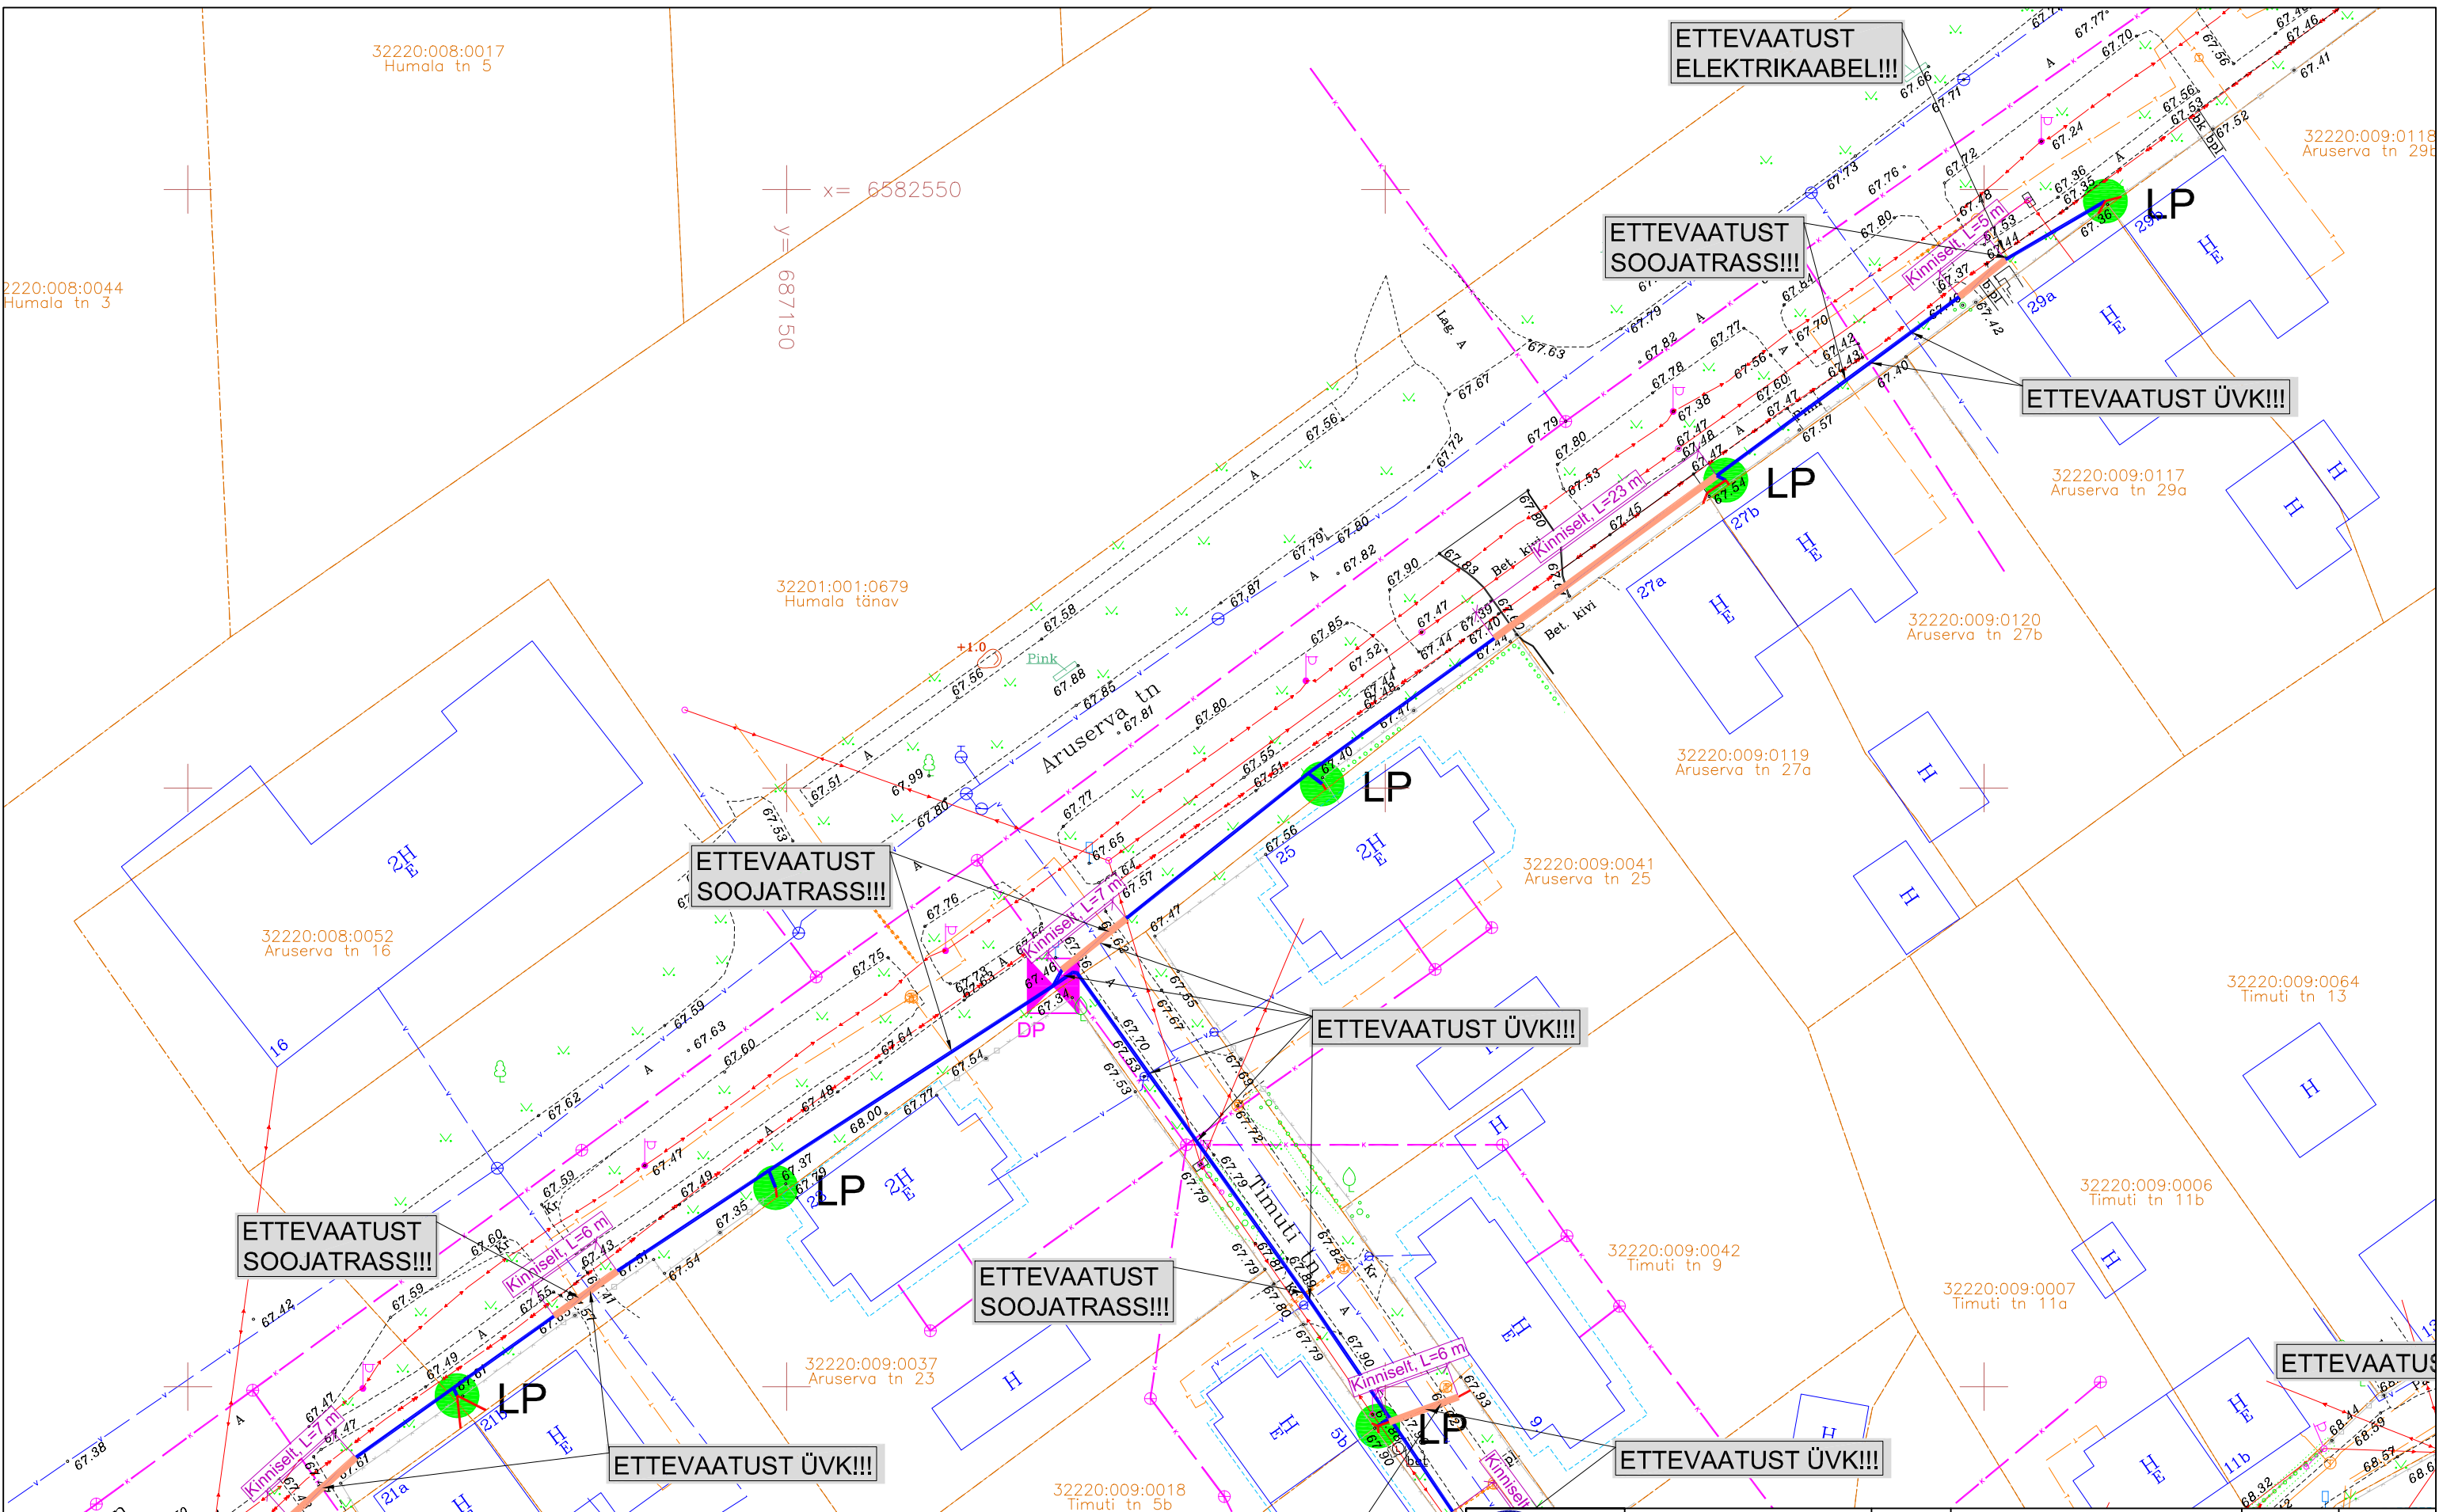


TINGMÄRGID:	
	PROJEKTEERITUD MULTITORU (MAATRASS)
	PROJEKTEERITUD KLIENDILIIN (MAATRASS)
	PROJEKTEERITUD KAITSETORU 1250N
	PROJEKTEERITUD KAITSETORU 750N
	PROJEKTEERITUD SIDEKAEV
	PROJEKTEERITUD JAOTUSKAPP
	PROJEKTEERITUD VAHEJAOTUSKAPP
	PROJEKTEERITUD LÕPP-PUNKT SOKLIL
	AVATUD KAEVIK
	KATASTRÜKSUSTE PIIRID
	OLEMASOLEV MADALPINGE ÕHULIIN
	OLEMASOLEV SIDEAKAABEL
	OLEMASOLEV SIDEKANALISATSIION
	OLEMASOLEV MP MAAKAABEL
	OLEMASOLEV KESKPINGE MAAKAABEL
	OLEMASOLEV KESKPINGE ÕHULIIN
	OLEMASOLEV SOOJATRASS
	OLEMASOLEV KANALISATSIION
	OLEMASOLEV VEETRASS
	TEEKAITSEVÕÕND

32220:008:0017 Humala tn 5	32220:008:0044 Humala tn 3	x= 6582550 y= 687150	32201:001:0679 Humala tänav	32220:008:0052 Aruserva tn 16	32220:009:0037 Aruserva tn 23	32220:009:0018 Timuti tn 5b	32220:009:0019 Timuti tn 5a	32220:009:0006 Timuti tn 11b	32220:009:0007 Timuti tn 11a	32220:009:0042 Timuti tn 9	32220:009:0041 Aruserva tn 25	32220:009:0119 Aruserva tn 27a	32220:009:0120 Aruserva tn 27b	32220:009:0117 Aruserva tn 29a	32220:009:0118 Aruserva tn 29b
-------------------------------	-------------------------------	-------------------------	--------------------------------	----------------------------------	----------------------------------	--------------------------------	--------------------------------	---------------------------------	---------------------------------	-------------------------------	----------------------------------	-----------------------------------	-----------------------------------	-----------------------------------	-----------------------------------

		OÜ Corle	Töö nr.	MKM3_KOHTLAJARVE		Leht	Lehti
Uustalu 2,Kose 75101		www.corle.ee	Projekt	Sompa passiivse elektroonilise side juurdepääsuvõrgu rajamine		3	8
Telefon 6069300		Faks 6069308	Asukoht	Ida-Viru maakond Kohtla-Järve linn		Mõõtkava 1:	
Teostas		Anti Salura/alkirjastatud digitaalselt/	Kontrollis	Kaupo Kallak/alkirjastatud digitaalselt/		14.10.2024	
Tellija		Corle OÜ		Joonis		Eelprojekt	
						Asendiplaan	



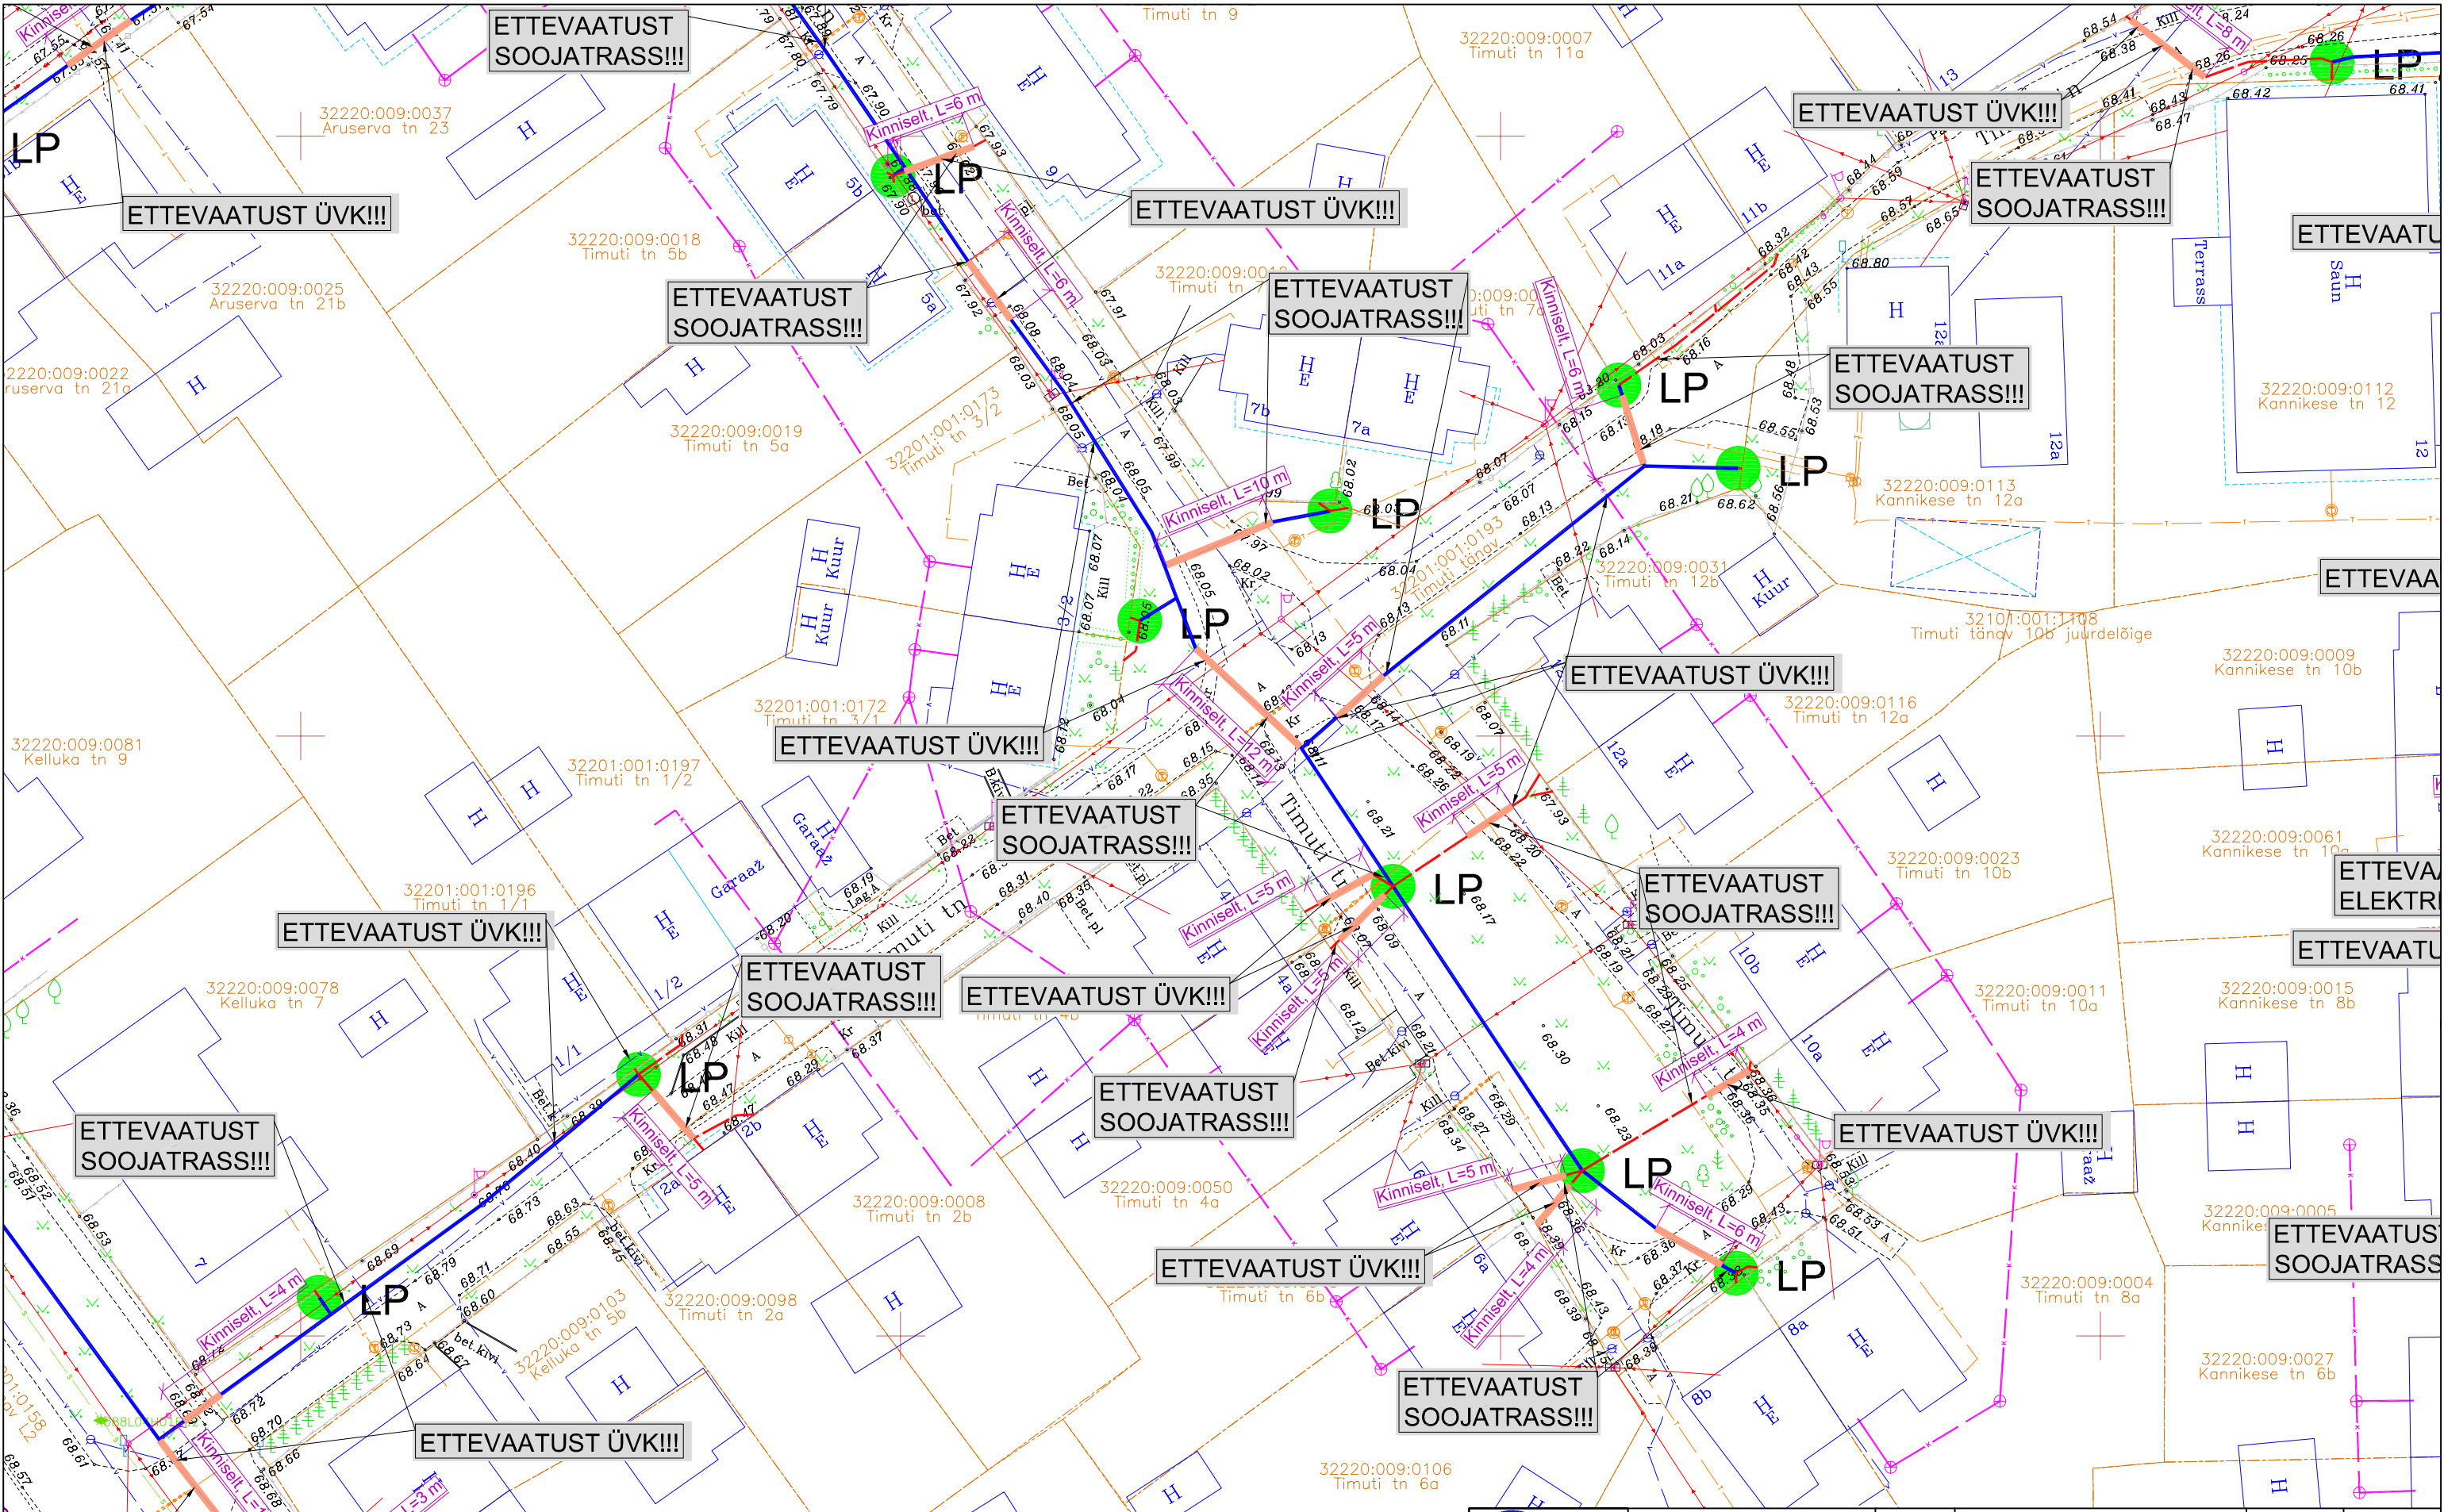


TINGMÄRGID:	
	PROJEKTEERITUD MULTITORU (MAATRASS)
	PROJEKTEERITUD KLIENDILIIN (MAATRASS)
	PROJEKTEERITUD KAITSETORU 750N
	PROJEKTEERITUD SIDEKAEV
	PROJEKTEERITUD JAOTUSKAPP
	PROJEKTEERITUD VAHEJAOTUSKAPP
	PROJEKTEERITUD LÕPP-PUNKT SOKLIL
	AVATUD KAEVIK
	KATASTRÜKSUSTE PIIRID
	OLEMASOLEV MADALPINGE ÕHULIIN
	OLEMASOLEV SIDEMAAKAABEL
	OLEMASOLEV SIDEKANALISATSIOON
	OLEMASOLEV MP MAAKAABEL
	OLEMASOLEV KESKPINGE MAAKAABEL
	OLEMASOLEV KESKPINGE ÕHULIIN
	OLEMASOLEV SOOJATRASS
	OLEMASOLEV KANALISATSIOON
	OLEMASOLEV VEETRASS
	TEEKAITSEVÕÕND



OÜ Corle		Töö nr.	MKM3_KOHTLAJARVE		Leht	Lehti
Uustalu 2, Kose 75101					4	8
www.corle.ee		Projekt	Sompa passiivse elektroonilise side juurdepääsuvõrgu rajamine		Mõõtkava 1:	
Telefon 6069300	Faks 6069308		Ida-Viru maakond Kohtla-Järve linn		14.10.2024	
Teostas	Anti Salura/allkirjastatud digitaalselt/	Asukoht	Sompa linnaosa			
Kontrollis	Kaupo Kallak/allkirjastatud digitaalselt/					
Tellij	Corle OÜ	Joonis	Eelprojekt			
			Asendiplaan			



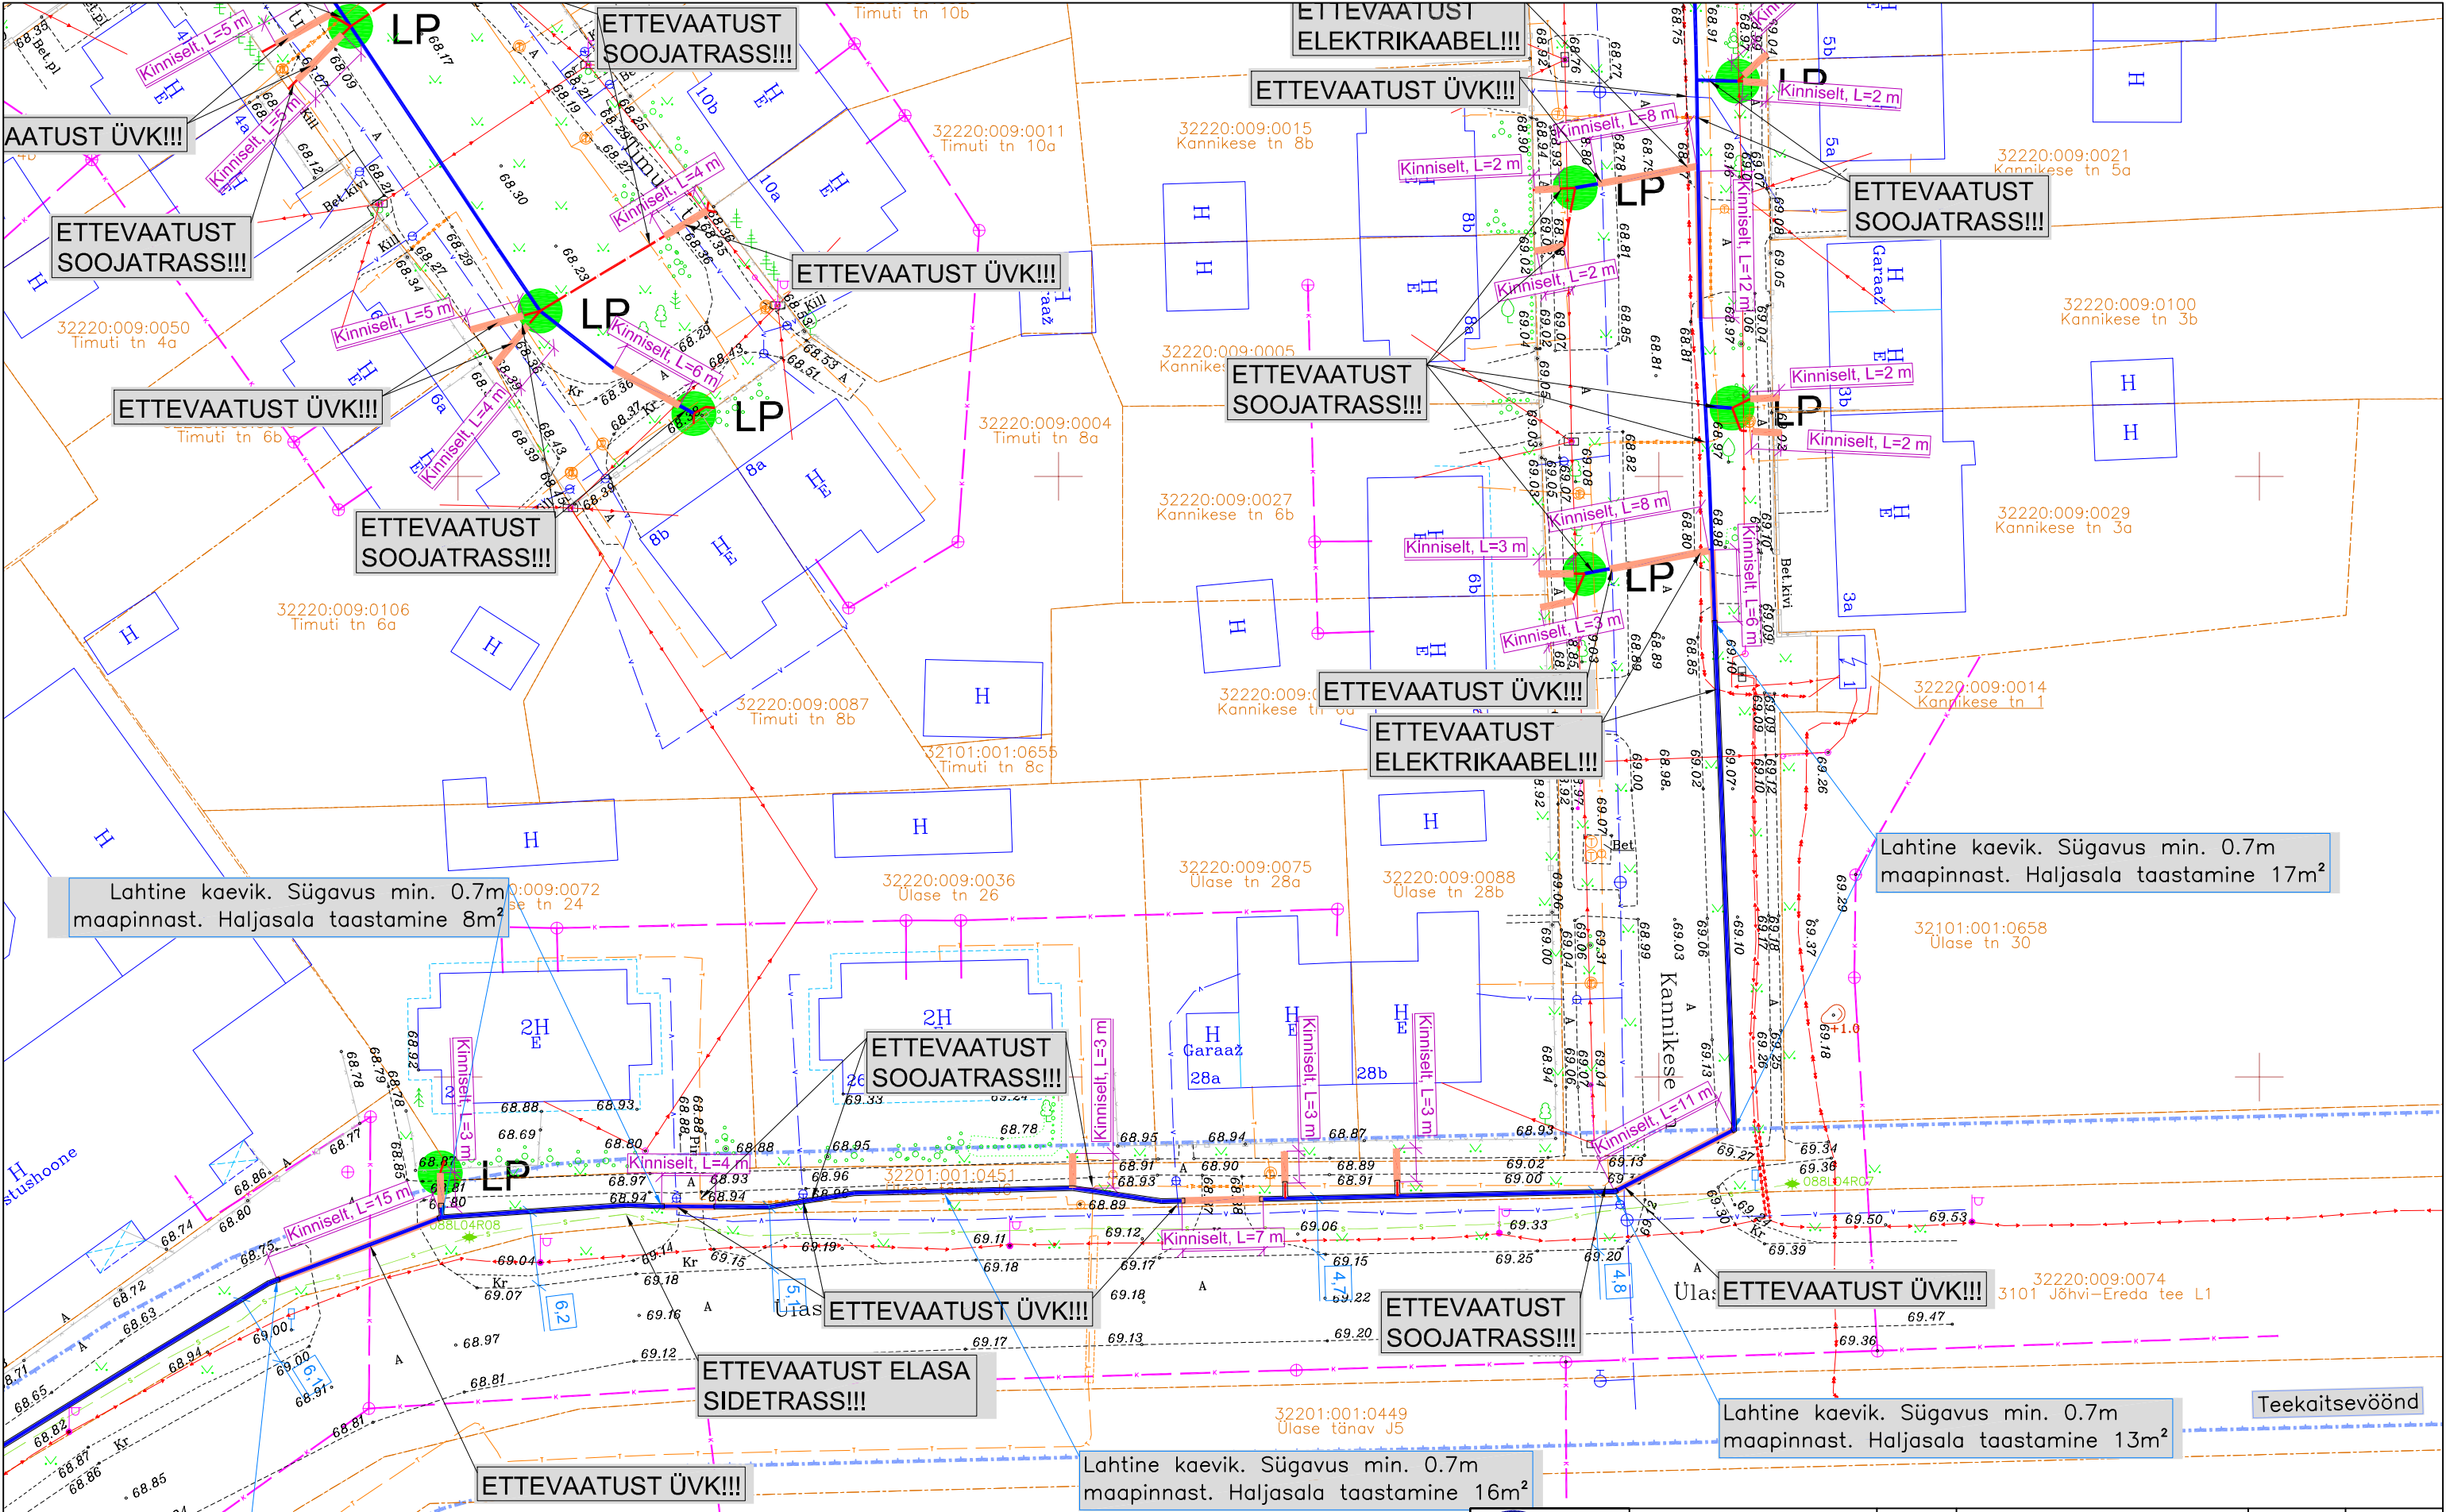

TINGMÄRGID:	
	PROJEKTEERITUD MULTITORU (MAATRASS)
	PROJEKTEERITUD KLIENDILIIN (MAATRASS)
	PROJEKTEERITUD KAITSETORU 1250N
	PROJEKTEERITUD KAITSETORU 750N
	PROJEKTEERITUD SIDEKAEV
	PROJEKTEERITUD JAOTUSKAPP
	PROJEKTEERITUD VAHEJAOTUSKAPP
	PROJEKTEERITUD LÕPP-PUNKT SOKLIL
	AVATUD KAEVIK
	KATASTRÜKSUSTE PIIRID
	OLEMASOLEV MADALPINGE ÕHULIIN
	OLEMASOLEV SIDEMAAKAABEL
	OLEMASOLEV SIDEKANALISATSIIOON
	OLEMASOLEV MP MAAKAABEL
	OLEMASOLEV KESKPINGE MAAKAABEL
	OLEMASOLEV KESKPINGE ÕHULIIN
	OLEMASOLEV SOOJATRASS
	OLEMASOLEV KANALISATSIIOON
	OLEMASOLEV VEETRASS
	TEEKAITSEVÕÖND

Lahtine kaevik. Sügavus min. 0.7m  
maapinnast. Haljasala taastamine 16m<sup>2</sup>


Lahtine kaevik. Sügavus min. 0.7m  
maapinnast. Haljasala taastamine 13m<sup>2</sup>

Lahtine kaevik. Sügavus min. 0.7m  
maapinnast. Haljasala taastamine 17m<sup>2</sup>




OÜ Corle		Töö nr.	MKM3_KOHTLAJARVE		Leht	Lehti
Uustalu 2,Kose 75101					5	8
www.corle.ee		Projekt	Sompa passiivse elektroonilise side		Mõõtkava	
Faks 6069308			juurdepääsuvõrgu rajamine		1:	
Telefon 6069300	Faks 6069308					
Teostas	Anti Salura/allkirjastatud digitaalselt/	Asukoht	Ida-Viru maakond Kohtla-Järve linn		14.10.2024	
Kontrollis	Kaupo Kallak/allkirjastatud digitaalselt/		Sompa linnaosa			
Tellija	Corle OÜ	Joonis	Eelprojekt			
			Asendiplaan			



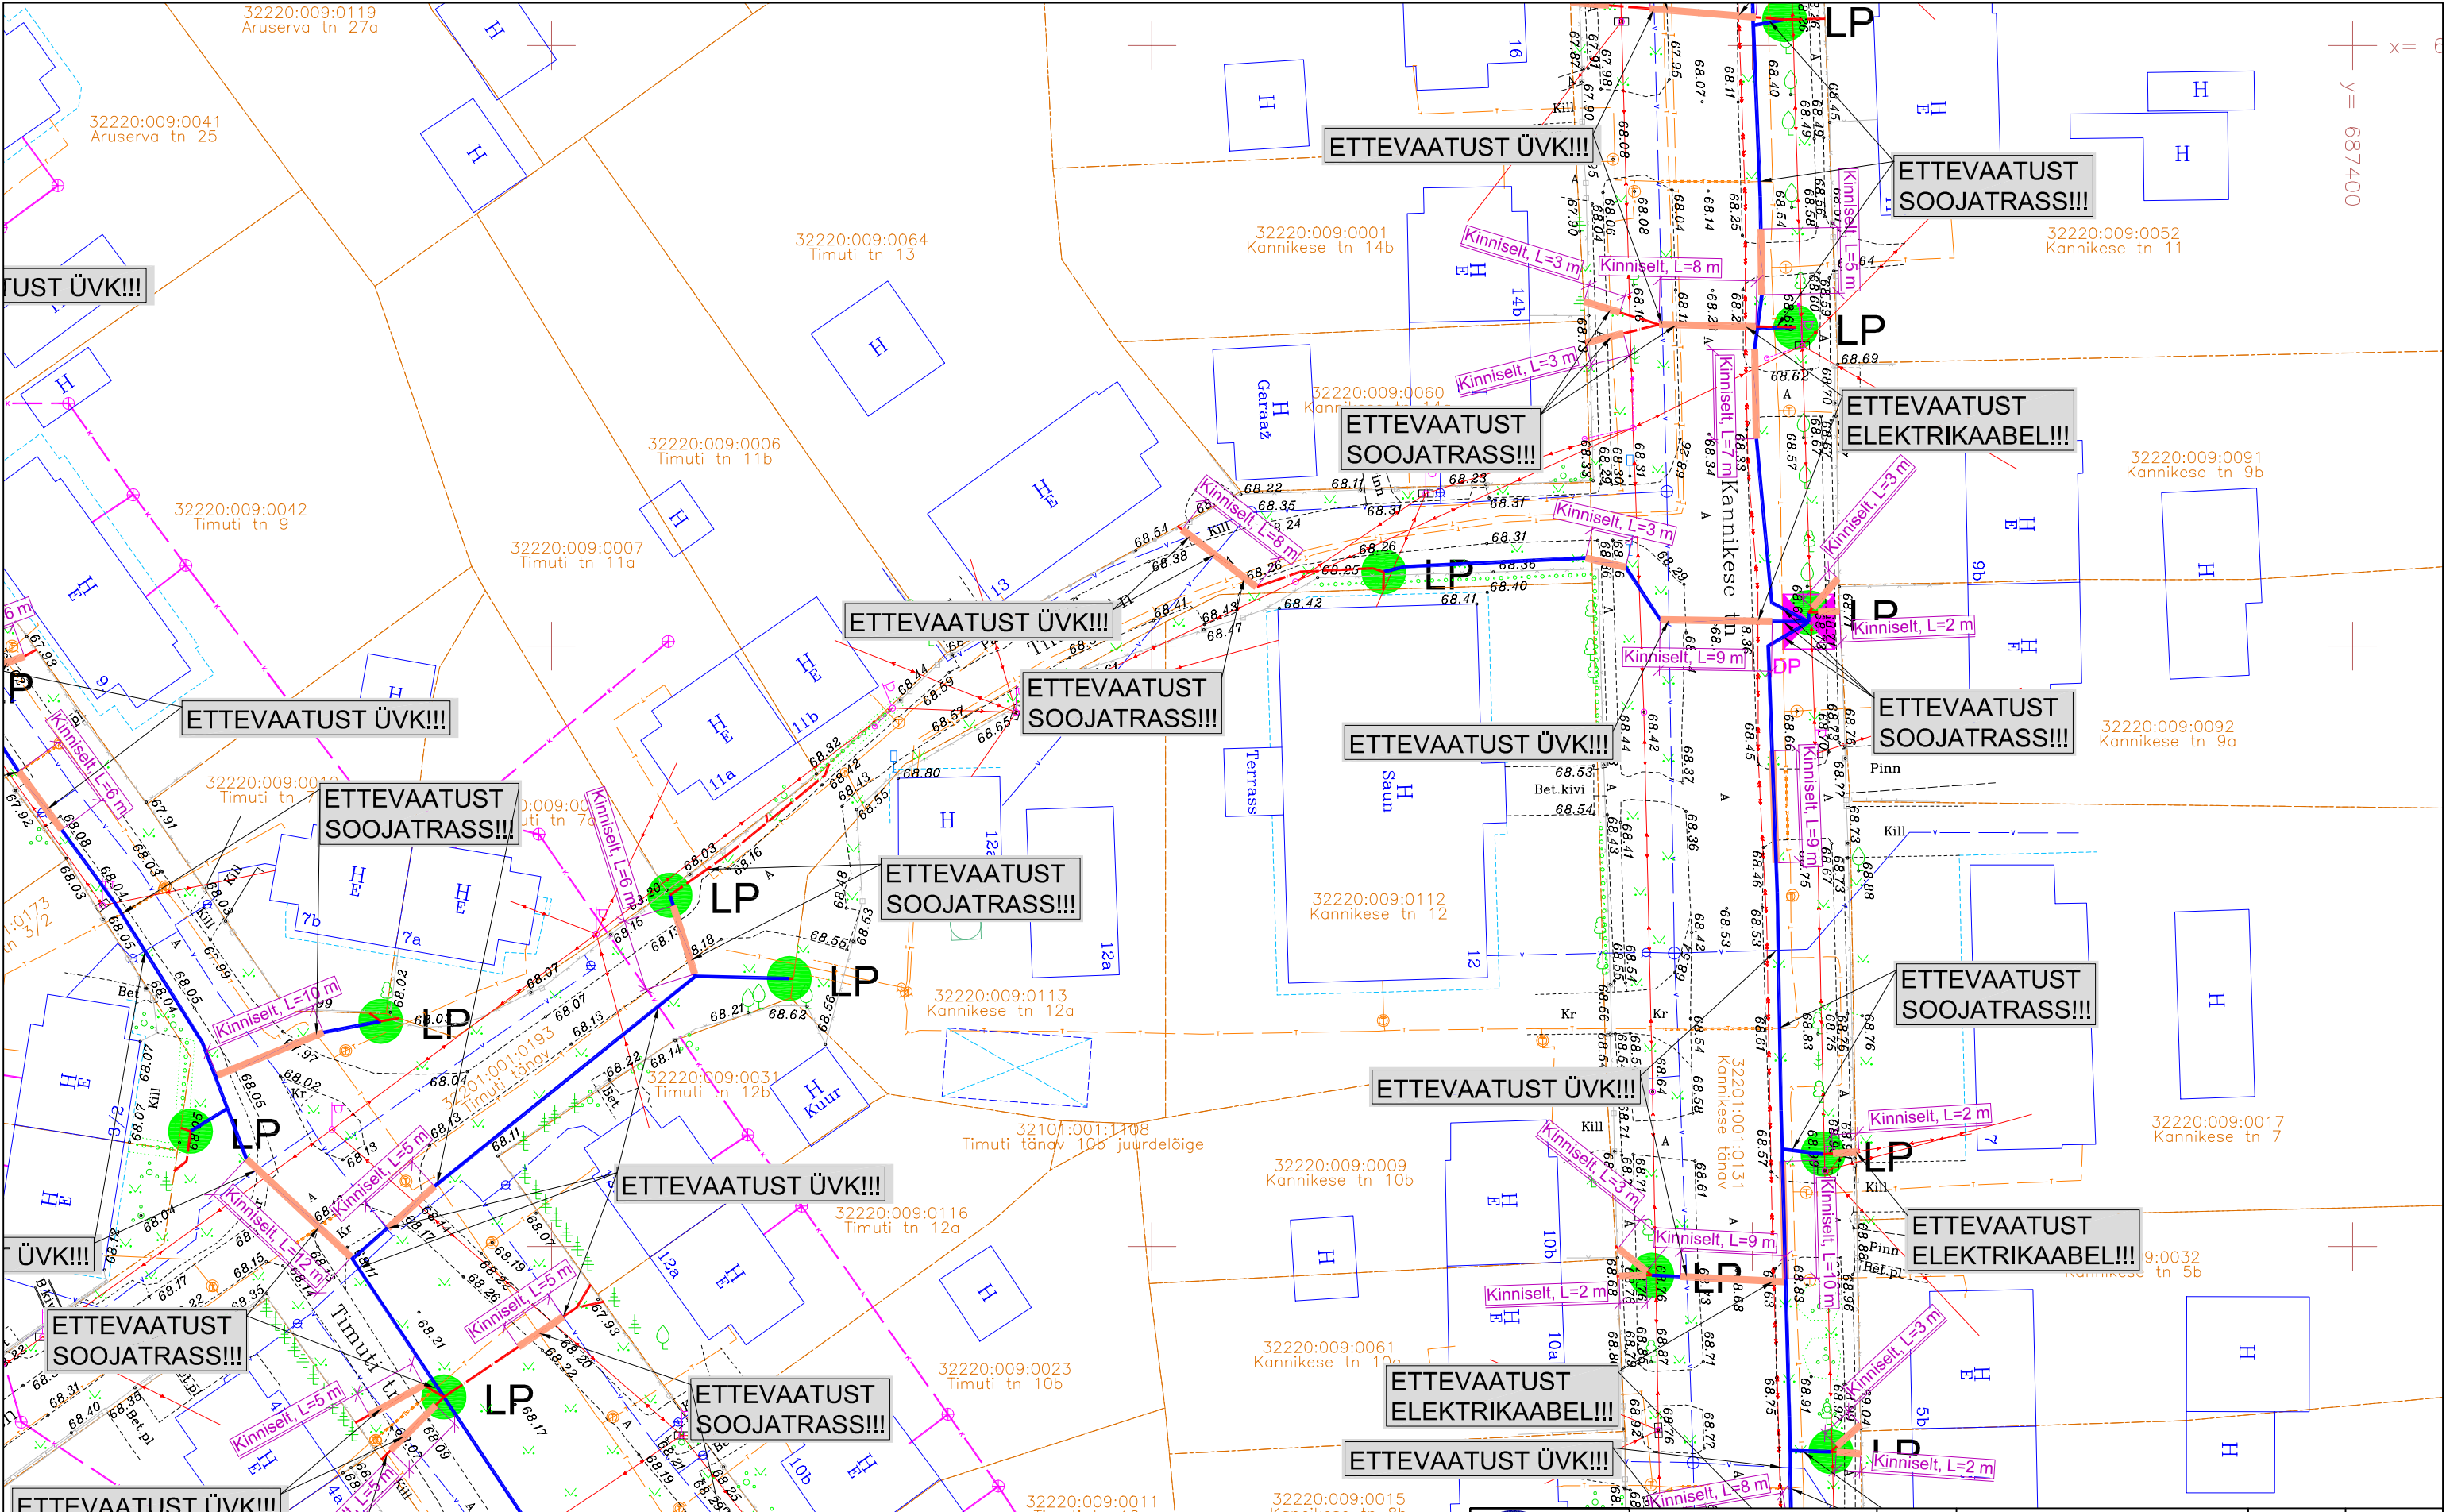

TINGMÄRGID:	
	PROJEKTEERITUD MULTITORU (MAATRASS)
	PROJEKTEERITUD KLIENDILIIN (MAATRASS)
	PROJEKTEERITUD KAITSETORU 1250N
	PROJEKTEERITUD KAITSETORU 750N
	PROJEKTEERITUD SIDEKAEV
	PROJEKTEERITUD JAOTUSKAPP
	PROJEKTEERITUD VAHEJAOTUSKAPP
	PROJEKTEERITUD LÕPP-PUNKT SOKLIL
	AVATUD KAEVIK
	KATASTRÜKSUSTE PIIRID
	OLEMASOLEV MADALPINGE OHULIIN
	OLEMASOLEV SIDEMAAKAABEL
	OLEMASOLEV SIDEKANALISATSIION
	OLEMASOLEV MP MAAKAABEL
	OLEMASOLEV KESKPINGE MAAKAABEL
	OLEMASOLEV KESKPINGE OHULIIN
	OLEMASOLEV SOOJATRASS
	OLEMASOLEV KANALISATSIION
	OLEMASOLEV VEETRASS
	TEEKAITSEVÕÖND

--

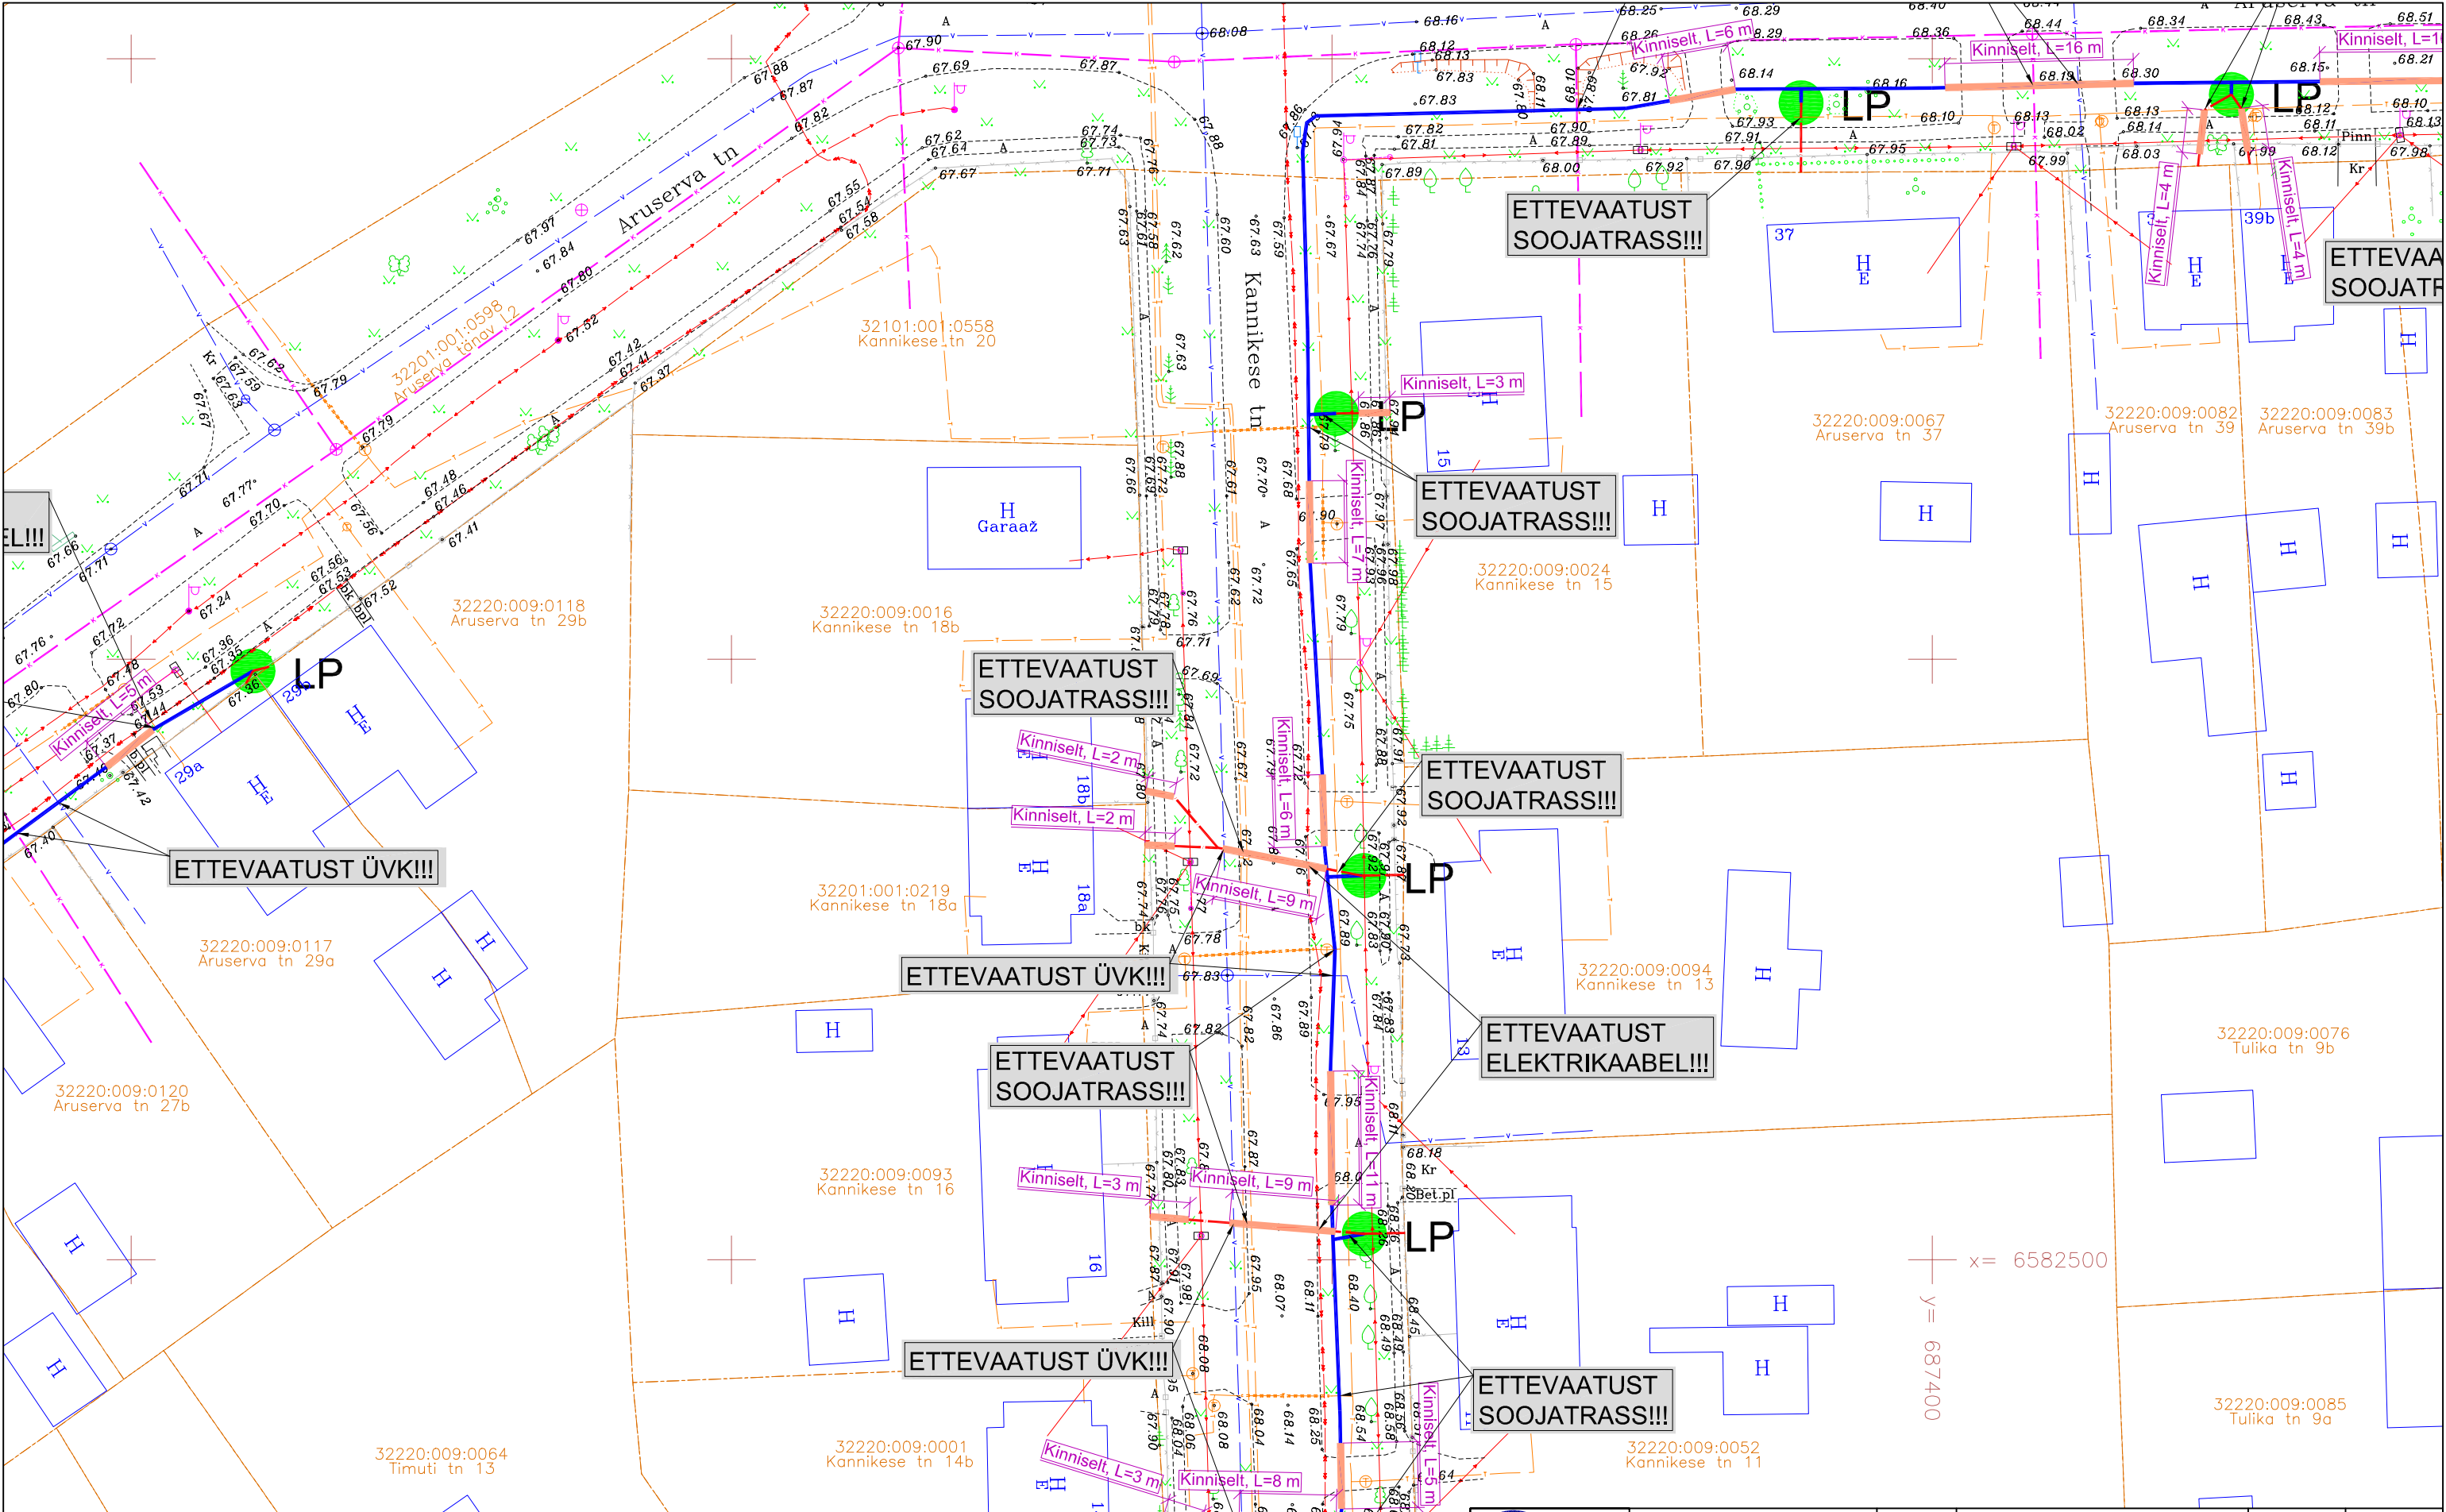

TINGMÄRGID:	
	PROJEKTEERITUD MULTITORU (MAATRASS)
	PROJEKTEERITUD KLIENDILIIN (MAATRASS)
	PROJEKTEERITUD KAITSETORU 1250N
	PROJEKTEERITUD KAITSETORU 750N
	PROJEKTEERITUD SIDEKAEV
	PROJEKTEERITUD JAOTUSKAPP
	PROJEKTEERITUD VAHEJAOTUSKAPP
	PROJEKTEERITUD LÕPP-PUNKT SOKLIL
	AVATUD KAEVIK
	KATASTRÜKSUSTE PIIRID
	OLEMASOLEV MADALPINGE ÕHULIIN
	OLEMASOLEV SIDEMAAKAABEL
	OLEMASOLEV SIDEKANALISATSIOON
	OLEMASOLEV MP MAAKAABEL
	OLEMASOLEV KESKPINGE MAAKAABEL
	OLEMASOLEV KESKPINGE ÕHULIIN
	OLEMASOLEV SOOJATRASS
	OLEMASOLEV KANALISATSIOON
	OLEMASOLEV VEETRASS
	TEEKAITSEVÕÕND

	PROJEKTEERITUD MULTITORU (MAATRASS)
	PROJEKTEERITUD KLIENDILIIN (MAATRASS)
	PROJEKTEERITUD KAITSETORU 1250N
	PROJEKTEERITUD KAITSETORU 750N
	PROJEKTEERITUD SIDEKAEV
	PROJEKTEERITUD JAOTUSKAPP
	PROJEKTEERITUD VAHEJAOTUSKAPP
	PROJEKTEERITUD LÕPP-PUNKT SOKLIL
	AVATUD KAEVIK
	KATASTRÜKSUSTE PIIRID
	OLEMASOLEV MADALPINGE ÕHULIIN
	OLEMASOLEV SIDEMAAKAABEL
	OLEMASOLEV SIDEKANALISATSIOON
	OLEMASOLEV MP MAAKAABEL
	OLEMASOLEV KESKPINGE MAAKAABEL
	OLEMASOLEV KESKPINGE ÕHULIIN
	OLEMASOLEV SOOJATRASS
	OLEMASOLEV KANALISATSIOON
	OLEMASOLEV VEETRASS
	TEEKAITSEVÕÕND

		ÕÜ Corle	Töö nr.	MKM3_KOHTLAJARVE		Leht	Lehti
Uustalu 2,Kose 75101		www.corle.ee	Projekt	Sompa passiivse elektroonilise side juurdepääsuvõrgu rajamine		7	8
Telefon 6069300		Faks 6069308	Asukoht	Ida-Viru maakond Kohtla-Järve linn Sompa linnaosa		Mõõtkava 1:	
Teostas		Antti Salura/allkirjastatud digitaalselt/	Kontrollis	Kaupo Kallak/allkirjastatud digitaalselt/		14.10.2024	
Tellija		Corle OÜ		Joonis		Eelprojekt	
						Asendiplaan	



