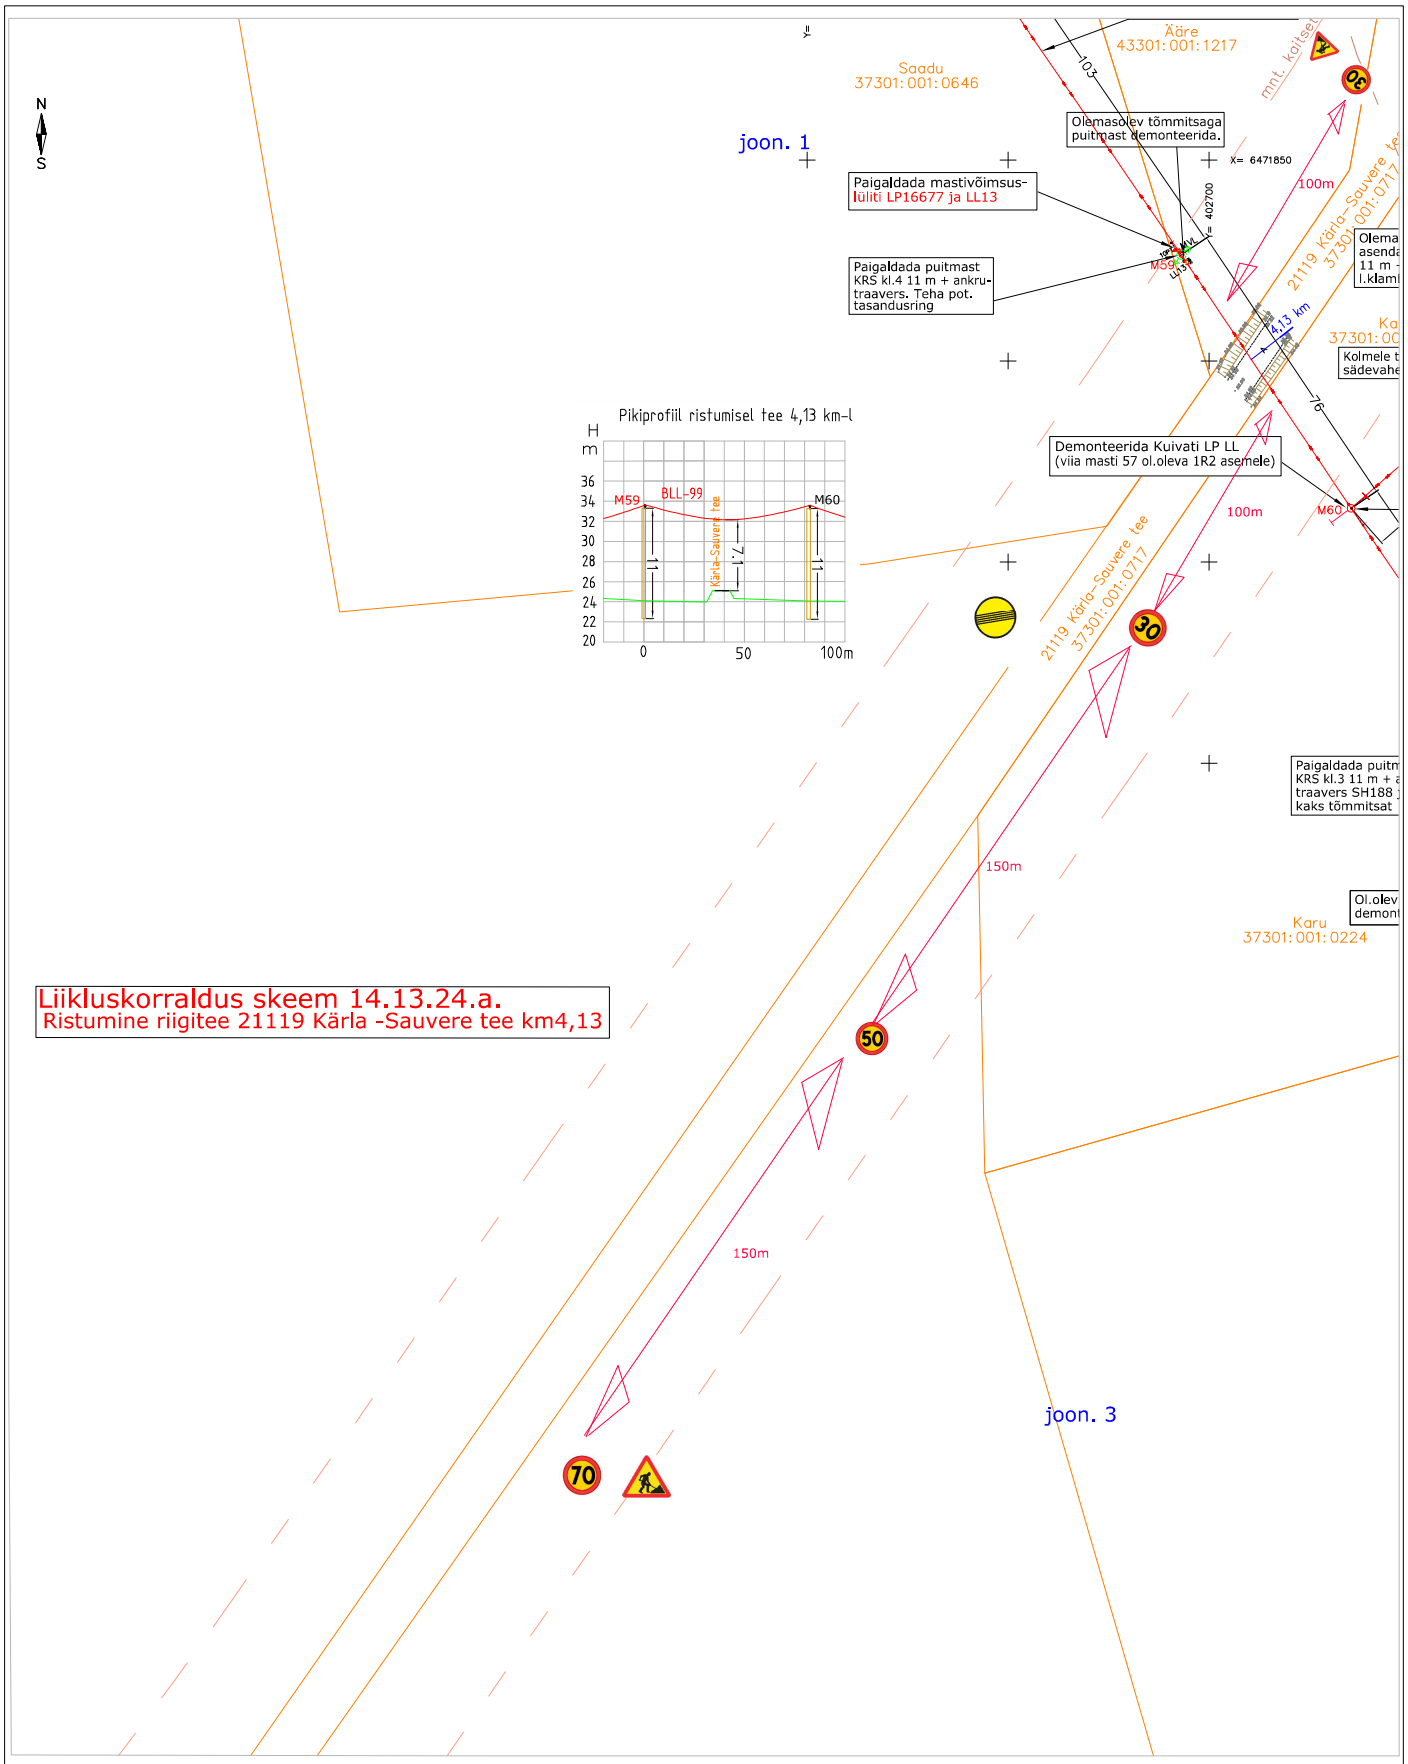

Tellija: Erko Elekter OÜ	E-Projects	Aadress:	Vallimaa 9-28 Kuressaare	Töö nr:	IP6363
				Staadium:	TP
		MTR reg.nr:	TEL 001753	Kuupäev:	28.02.24
Töö nimetus:	KARU–Kandla (Paadiku) 10 kV fiidri rek. Kandla, Saaremaa LIIKLUSKORRALDUSSKEEM	Reg. nr: Telefon: e-mail:	12135774 51 64 840 leho@tt.ee	Leht/Lehti:	2
				Mõõt.:	A3 1:1000
Joonise nimetus:	Asendiplaan 2, v2	Projekteerija:	Leho Jõeäär	Allkiri:	