


# Isikliku kasutusõiguse ala plaan

IKÕ ala Pos nr (plaanil)	Kinnistu registriosa nr	Katastriüksuse tunnus, nimi ja sihtotstarve	IKÕ ala pindala m <sup>2</sup>
Pos 1	11241250	66903:003:1770; 20123 Aranküla-Juuru tee; Transpordimaa 100%	39

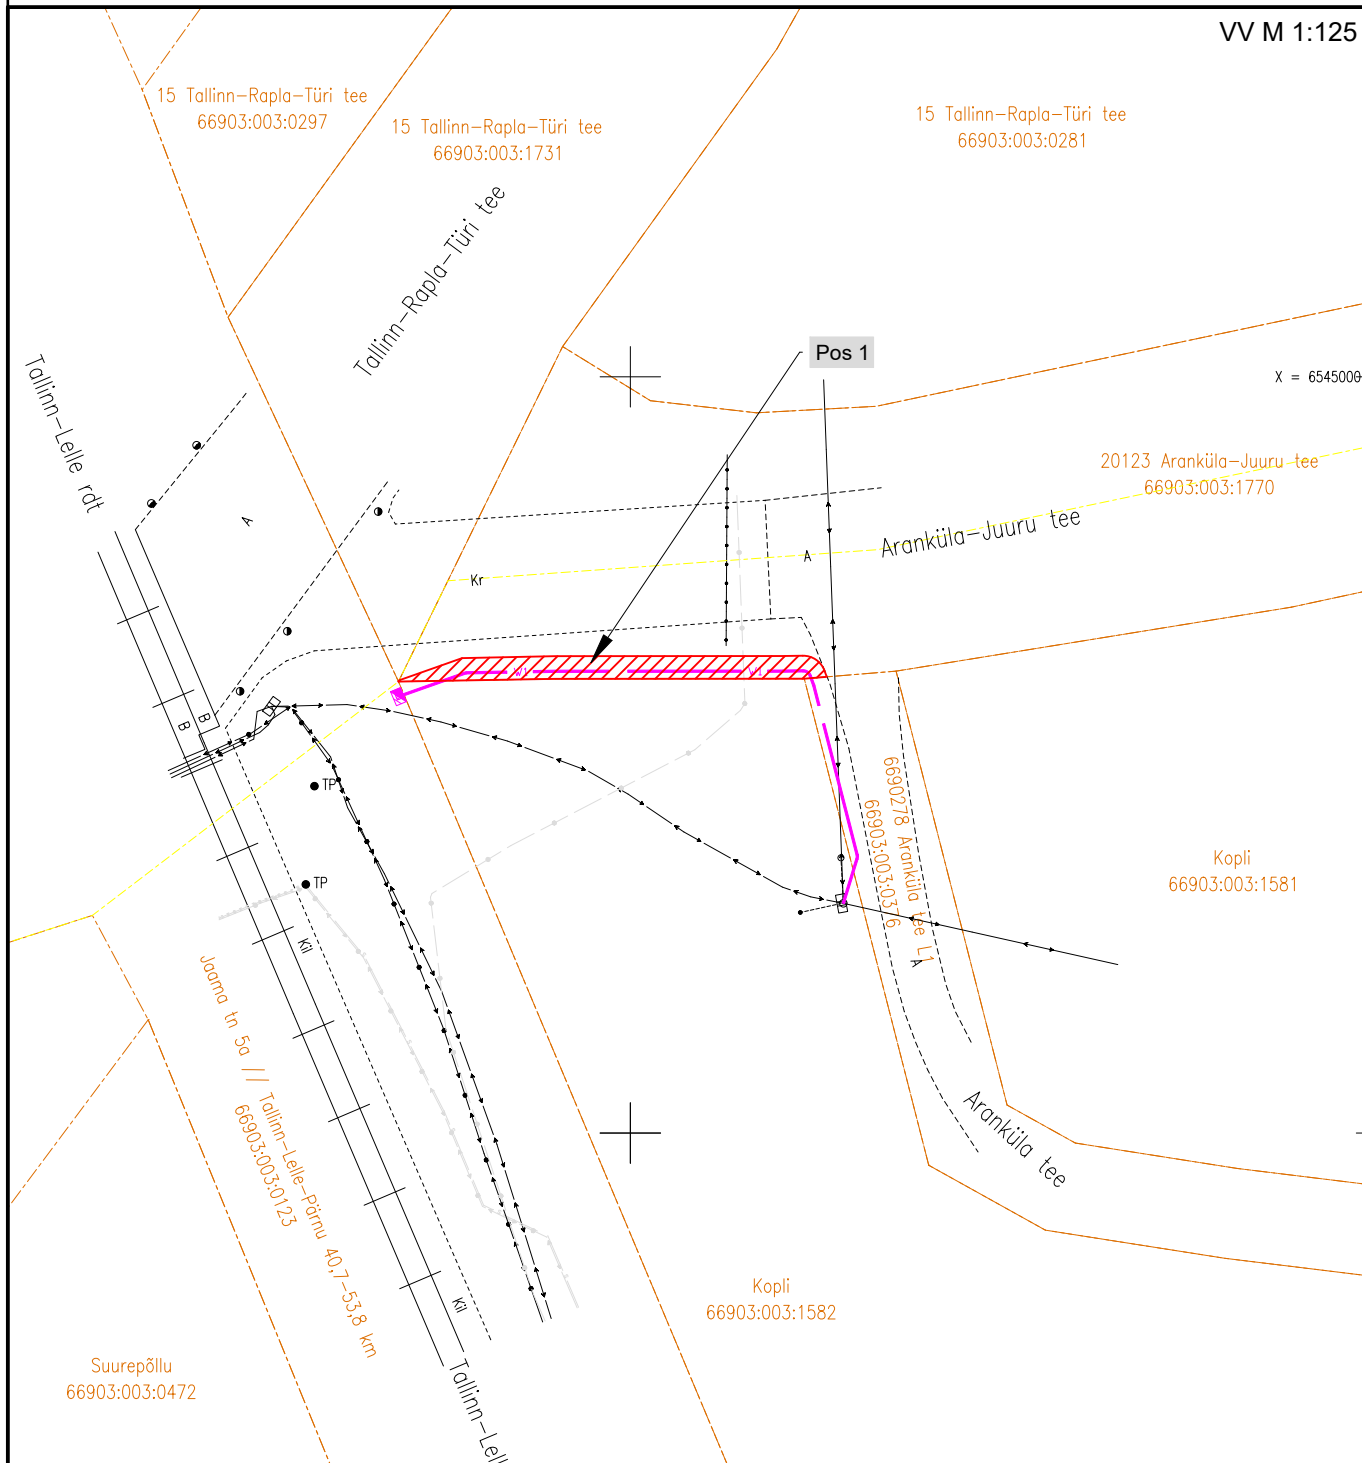

	IKÕ seadmise ala
	Kinnistupiir
	Asulapiir
	Projekteeritav elektri maakaabelliin (0,4 kV)

Projekti nimetus / asukoht

Aranküla 48,8 km liitumispunkti asukoha muutmine, Aranküla, Rapla vald, Raplamaa

Koostaja/projekteerija OÜ Connecto Eesti / Lembit Saamel	Töö nr LC2802	Mõõtkava M 1:500	Leht / formaat A4	Kuupäev 27.06.2025
---	------------------	---------------------	----------------------	-----------------------