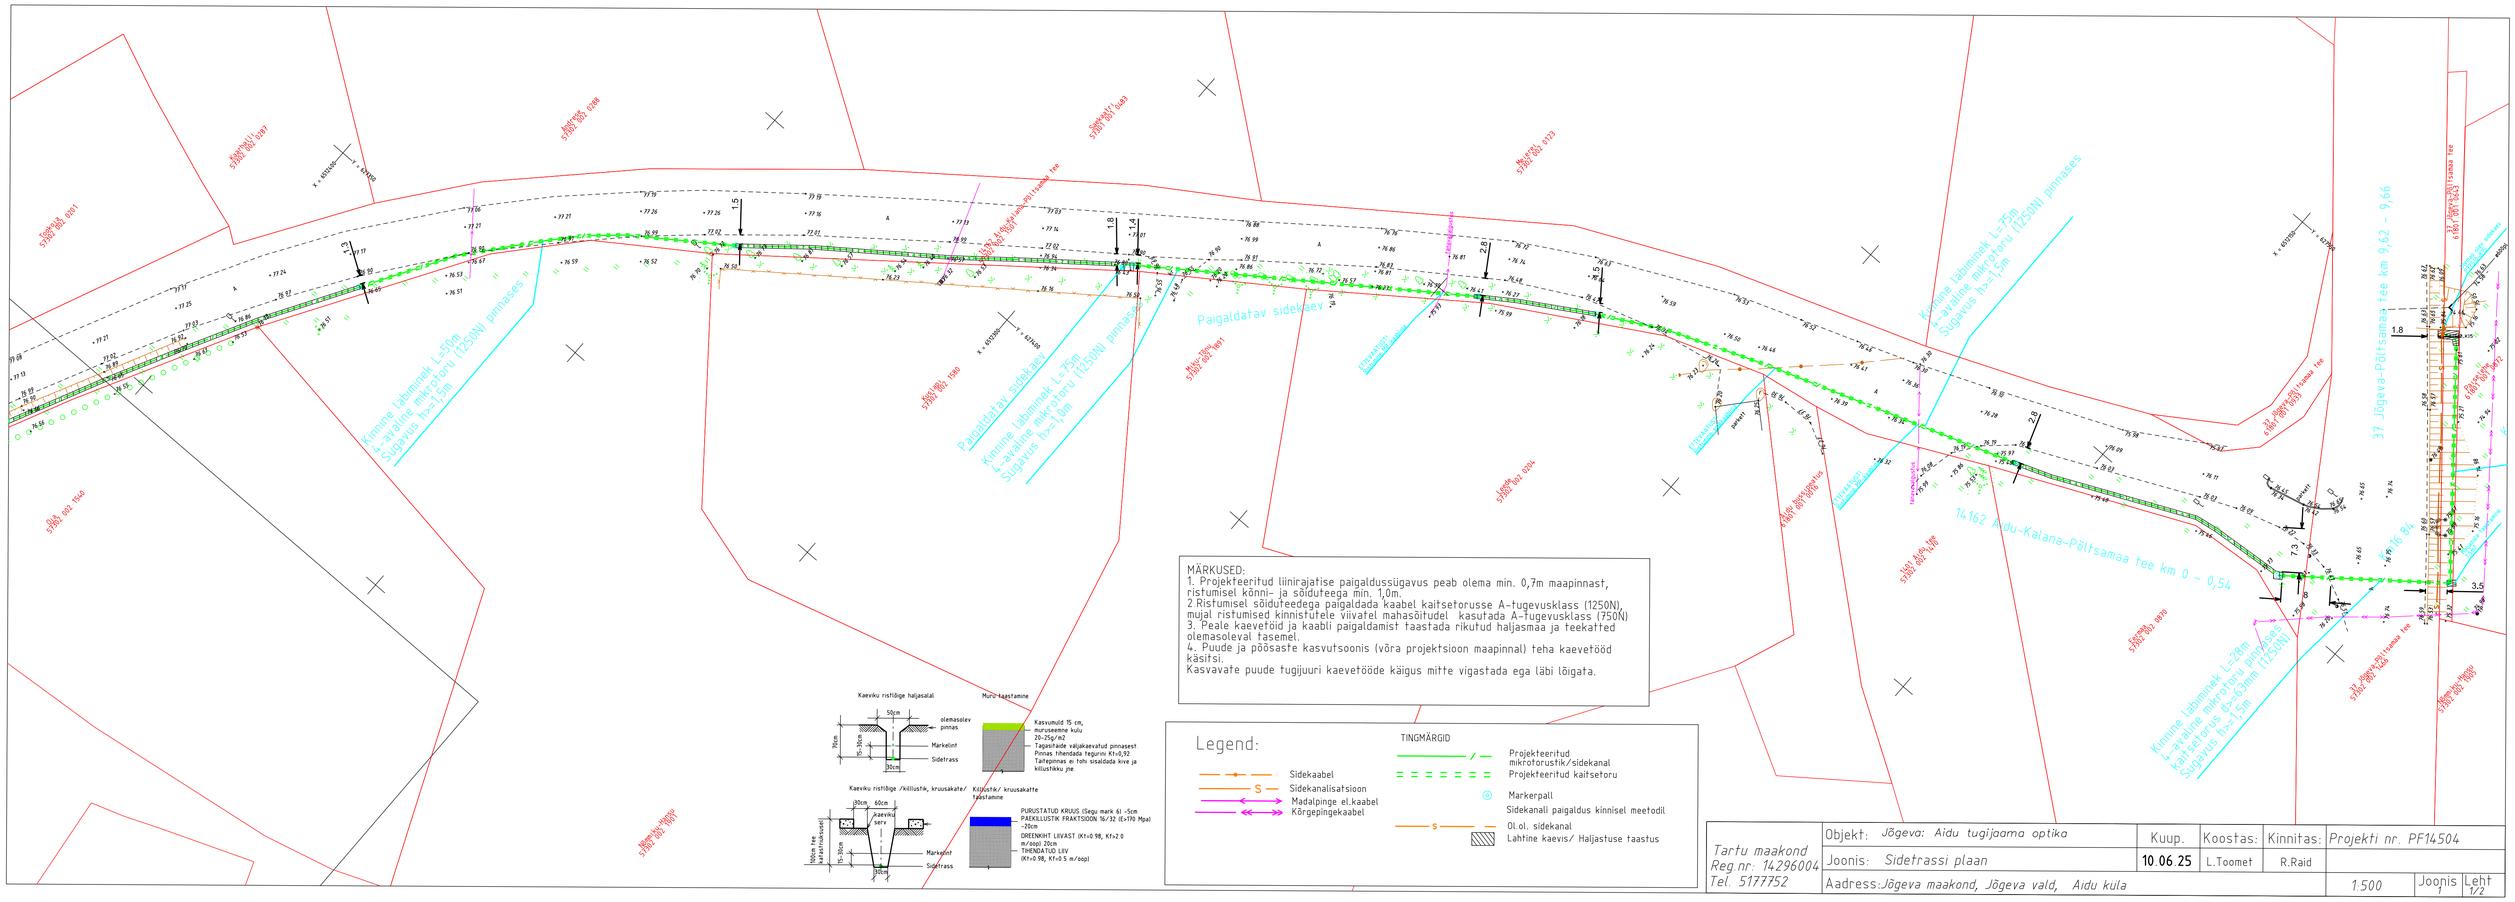

MÄRKUSED:
1. Projekteeritud liinirajatise paigaldussügavus peab olema min. 0,7m maapinnast, ristumisel kõnni- ja sõiduteega min. 1,0m.
2.Ristumisel sõiduteedega paigaldada kaabel kaitsetorusse A-tugevusklass (1250N), mujal ristumised kinnistutele viivatel mahasõitudel kasutada A-tugevusklass (750N)
3. Peale kaevetöid ja kaabli paigaldamist taastada rikutud haljasmaa ja teekatted olemasoleval tasemel.
4. Puude ja pöösaste kasvutsoonis (võra projektsioon maapinnal) teha kaevetööd käsitsi.
Kasvavate puude tugijuuri kaevetööde käigus mitte vigastada ega läbi lõigata.

Tartu maakond Reg.nr: 14296004 Tel. 5177752	Objekt: *Jõgeva: Aidu tugijaama optika*	Kuup.	Koostas:	Kinnitas:	*Projekti nr. PF14504*
	Joonis: *Sidetrassi plaan*	10.06.25	L.Toomet	R.Raid	
	Aadress: *Jõgeva maakond, Jõgeva vald, Aidu küla*		*1:500*	Joonis 1	Leht 1/2