


Isikliku kasutusõiguse seadmise plaan

IKÕ ala pos. nr. (plaanil)	Kinnistu registriosa nr.	Katastriüksuse tunnus, nimi ja sihtotstarve	IKÕ ala pindala, m2	Maakaabli pikkus, m
	7155550	93401:005:0274; Tee nr. 18178: Värskas-Ulitina tee, transpordimaa	604 m2	325 m

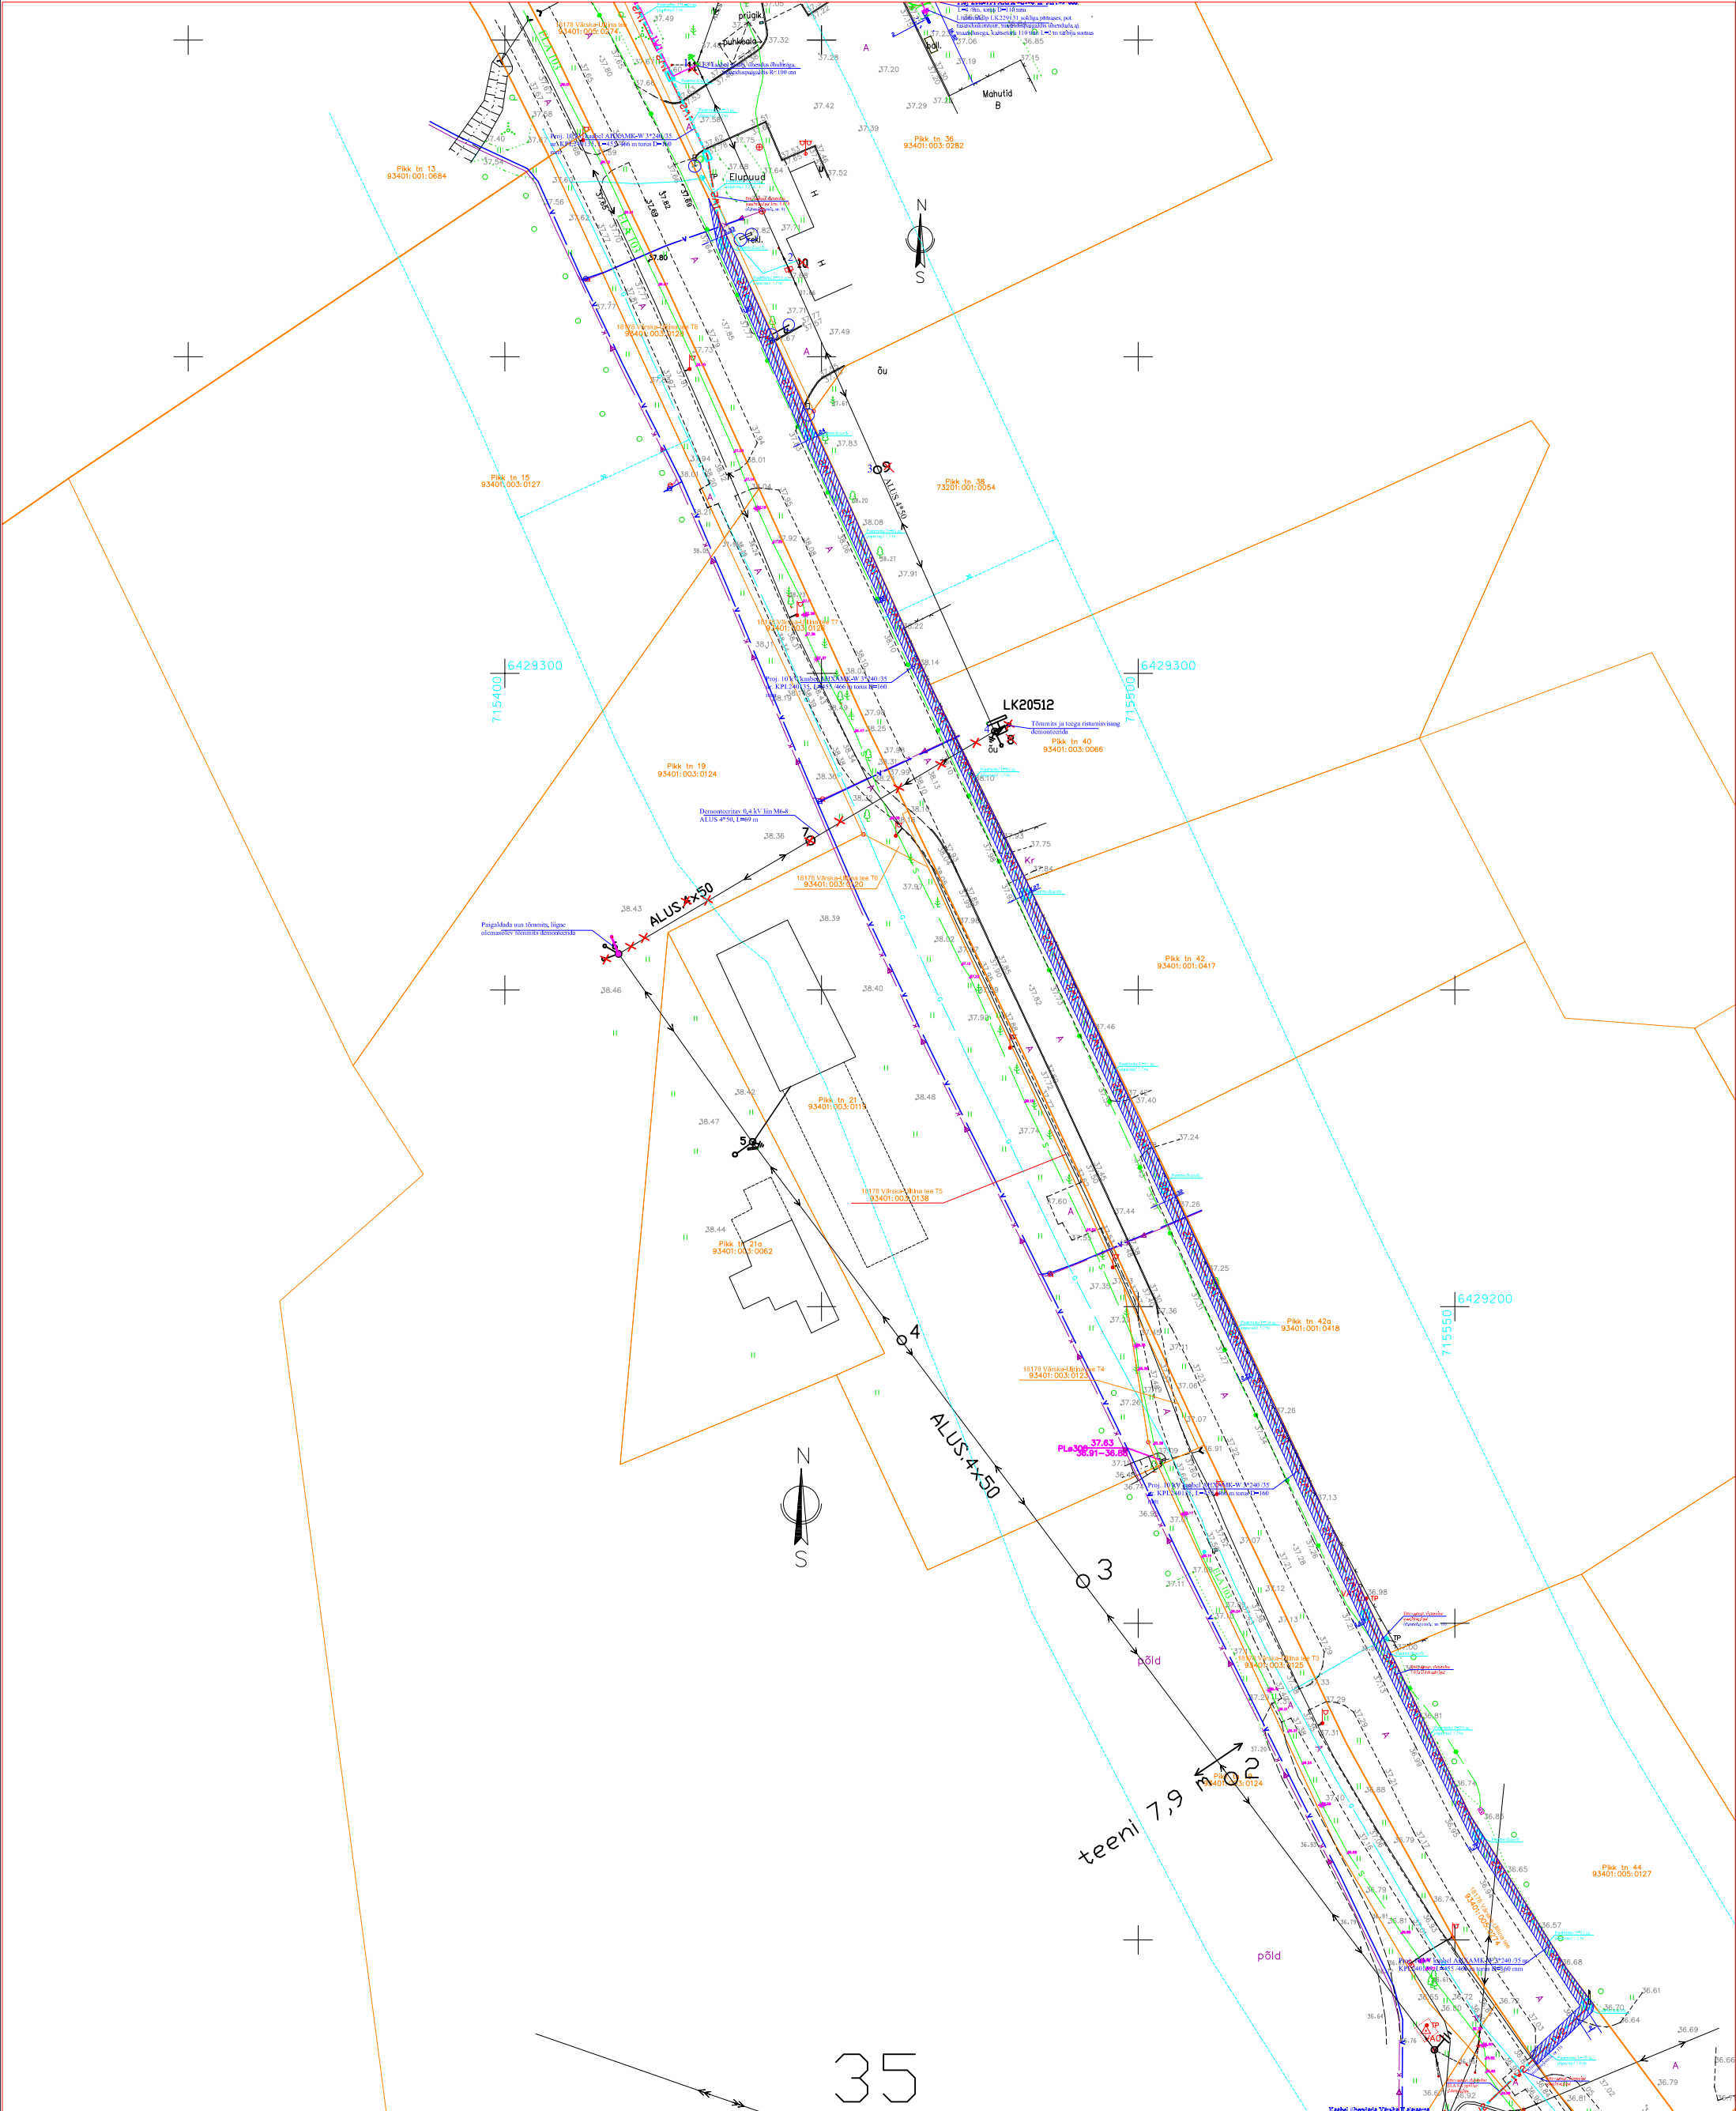

Tingmärgid

- IV2 — IV2 — Proj. 10 kV maakaabel torus
- — — Olemasolev 10 kV kaabelliin
- — — Olemasolev 0,4 kV kaabelliin
- — — Kinnistu piir
- IKÕ seadmise ala

Projekti nimetus / asukoht  
AS Aqua Marina Värskas Pikk 36 elektriautode laadimistaristu liitumine.  
Värskas alevik, Setomaa vald, Võrumaa

Koostaja:  
Leonhard Weiss OÜ  
Projekteerija: Enn Kraav

Möötkava  
1:1000

Leht / formaat  
Leht 1 / A3

Töö nr:  
LC1166

Kuupäev:  
16.08.2024.