


TINGMÄRGID

- KINNISTUTE PIIRID
- Raja**
72501:001:0257 KATASTRÜKSUSE TUNNUS JA NIMETUS
- IKÕ SEADMISE ALA
JALGRATTA- JA JALGTEE RAJAMISEKS
- IKÕ SEADMISE ALA
TEEVALGUSTUSKAABLI JA MASTIDE RAJAMISEKS
- PROJEKTEERITUD JALGRATTA- JA JALGTEE
- W1.1 PROJEKTEERITUD TEEVALGUSTUSKAABEL
- PROJEKTEERITUD TEEVALGUSTUSMAST
- Pos 1 IKÕ SEADMISE ALA POSITSIOONI NUMBER

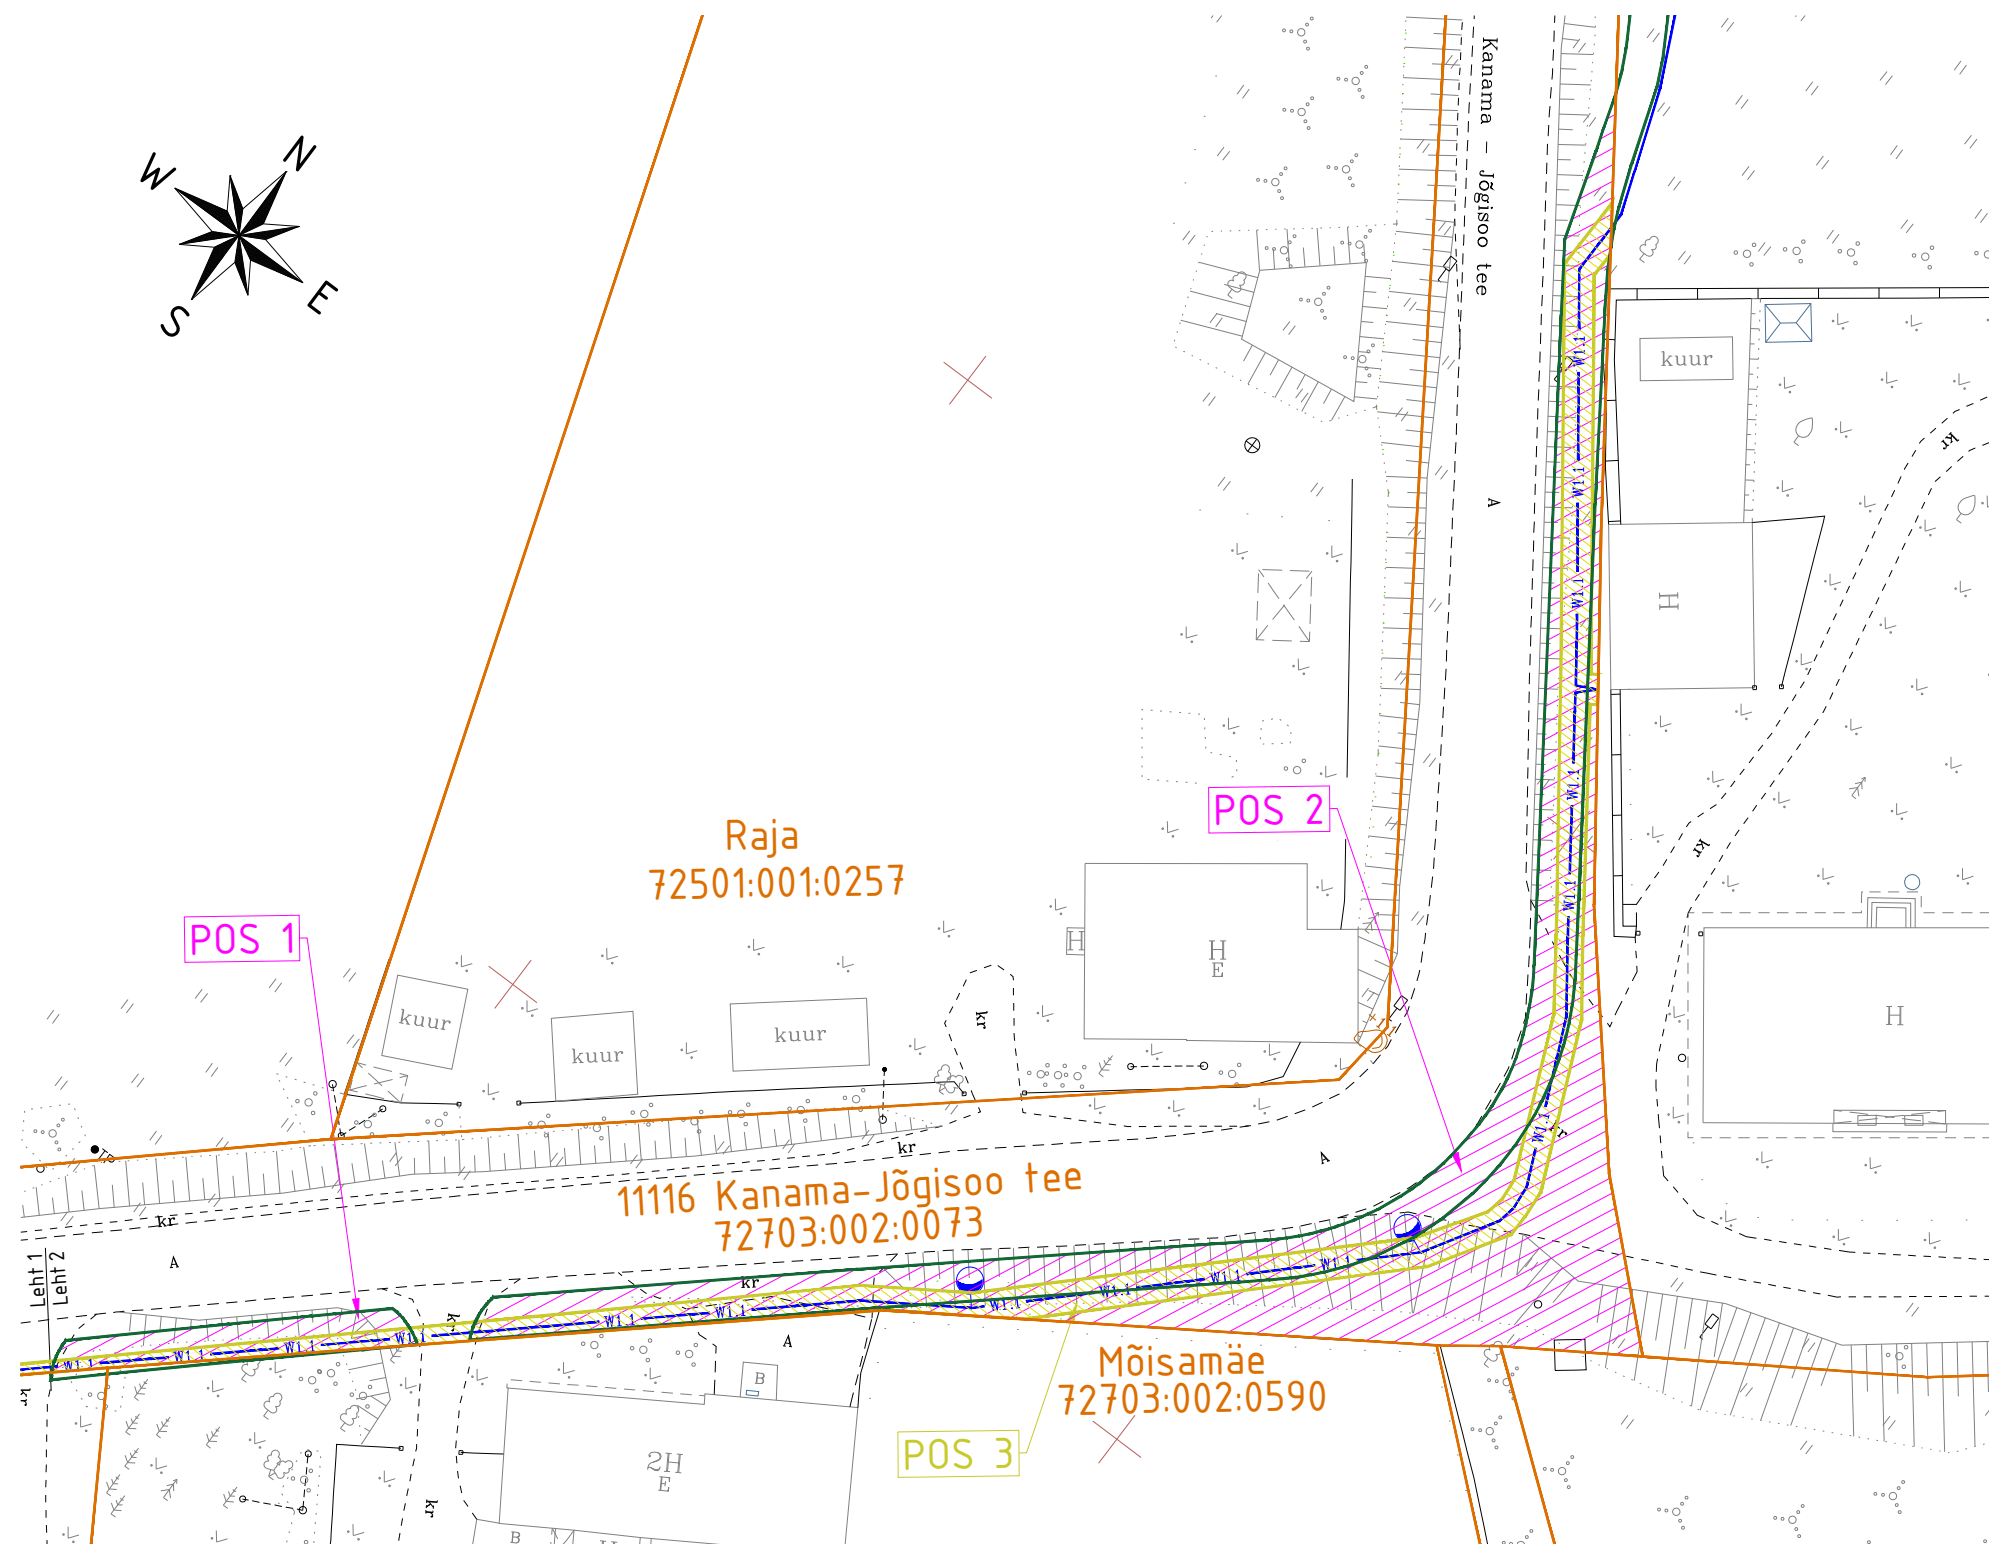

Pos nr (plaanil)	Kinnistu registriosi number	Katastriüksuse tunnus, nimetus	IKÕ ala pindala m ²	Rajatis
1	9996050	72703:002:0073 11116 Kanama-Jõgisoo tee	52 m ²	Jalgratta- ja jalgtee
2	9996050	72703:002:0073 11116 Kanama-Jõgisoo tee	691 m ²	Jalgratta- ja jalgtee
3	9996050	72703:002:0073 11116 Kanama-Jõgisoo tee	261 m ²	Teevalgustuskaabel ja mastid (algab lehel 1)

Projekt nimetus:			
Tellija:		Asukoht:	
Projekteeris		Joonise nimetus:	Mõõtkava:
Plaani koostaja		Isikliku kasutusõiguse seadmise plaan	
Projektijuht			
1		Projekt nr:	Staadium:
2		Kõide/eriosa:	Joonise nr:
3		Leht 2	
Koostamise kuupäev:			