


Sade6

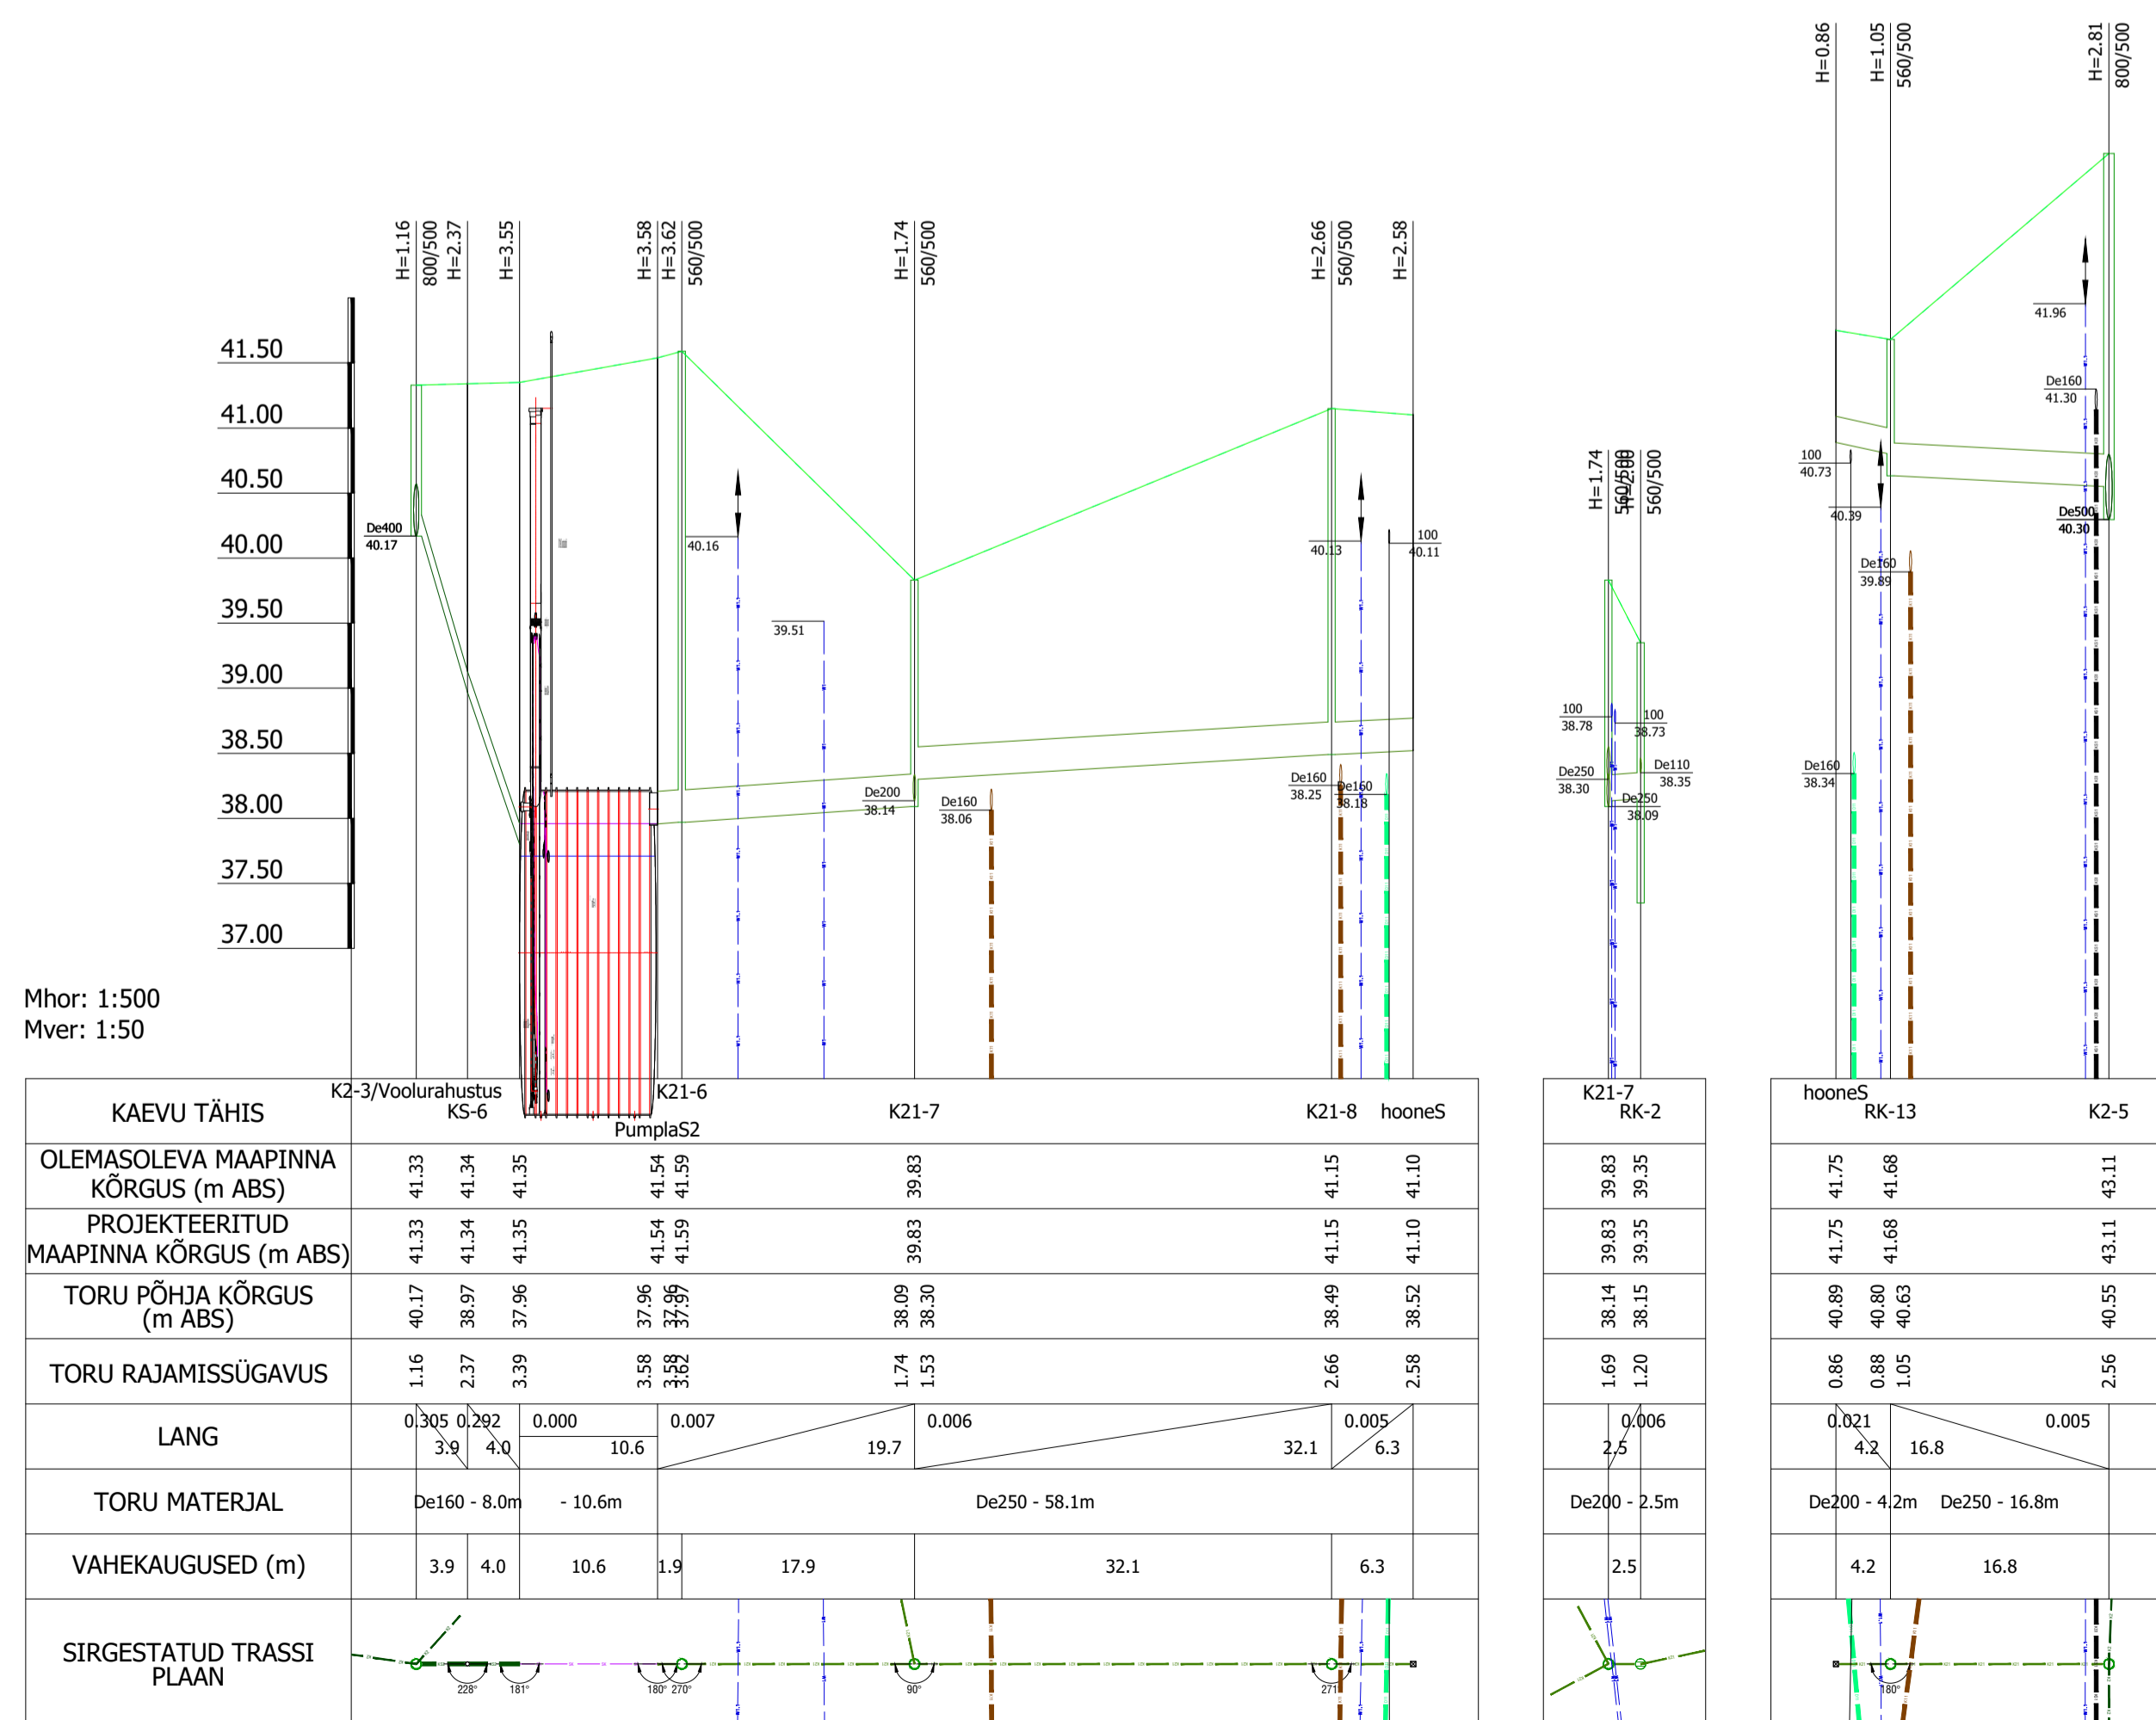

MUUDATUS NR	KUUPÄEV	PROJEKTEERIS	SELGITUS		
Projekteerija:	AS VIIMSI KEEVITUS REG. KOOD. 10041320	Tellijä:	Nordecon AS	Töö nr:	2023-026
Objekt:	Saku põhikooli õppehoone ja spordikompleksi veevarustuse ja kanalisatsiooni välisvõrk	Stadium:	TP	Kuupäev:	15.08 2023
Vastutav spets:	E.Antons /digitalikiri/	Leht:	5	Lehti kokku:	7
Projekteeris:	K.Kartau /digitalikiri/	Mootkava:	1:500		
Kontrollis:	J.Ritso /digitalikiri/	Projekteeris:	Sademeveetorstustike pikiprofiilid		